


SITUATIA EXISTENTA

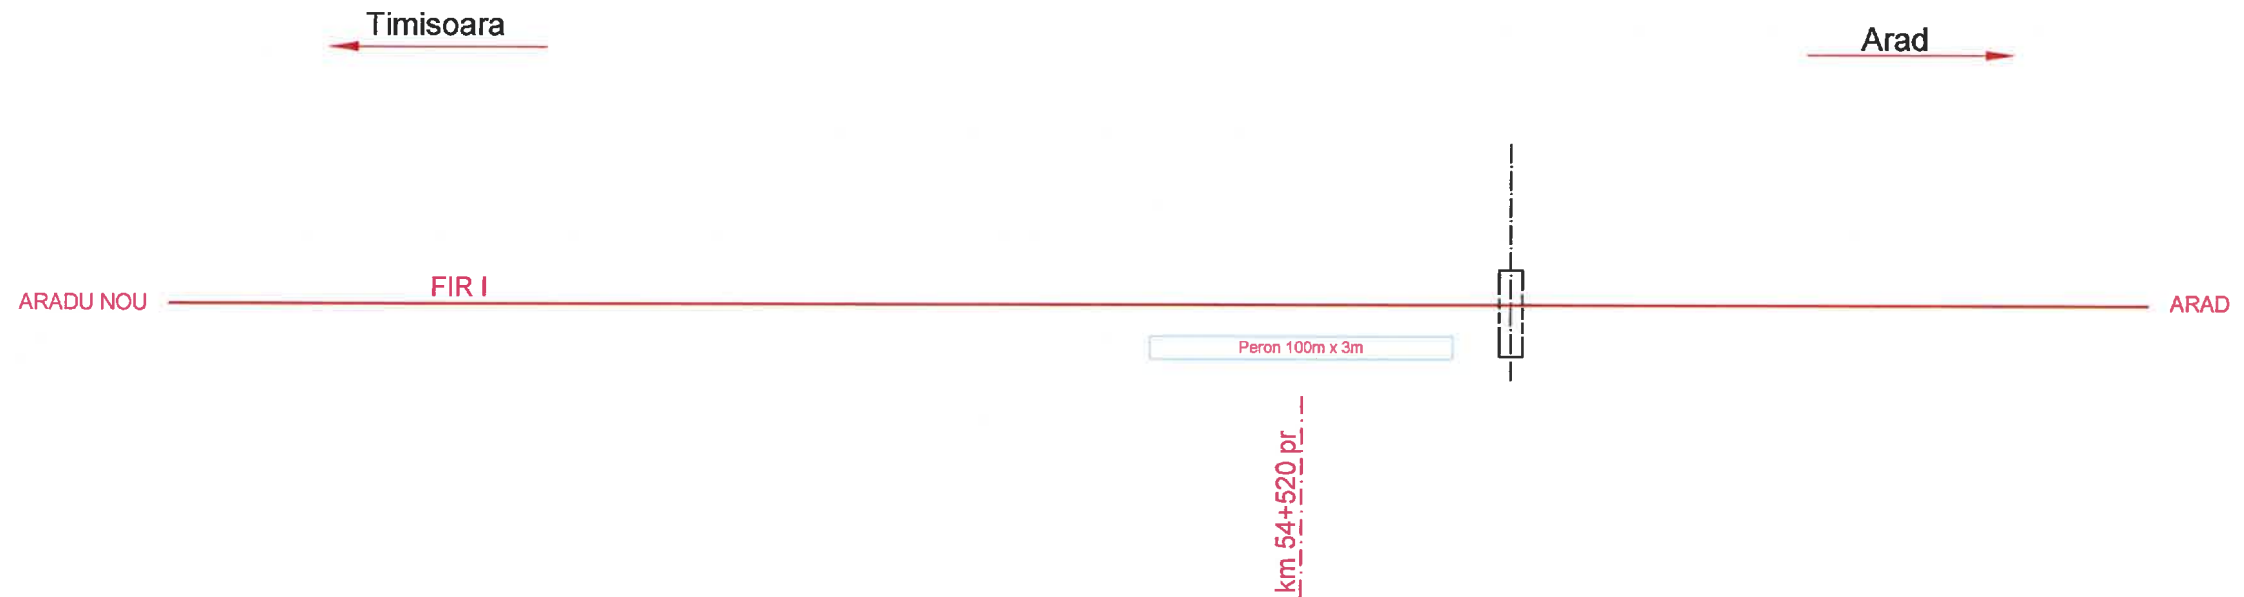

SOLUTIA PROPUSA

— = Linii existente

BENEFICIAR / BENEFICIARY COMPANIA NAȚIONALĂ DE CĂI FERATE "CFR" SA 	C						DENUMIREA LUCRĂRII / PROJECT TITLE				
	B						STUDIU DE FEZABILITATE PENTRU MODERNIZAREA LINIEI FERROVIARE CARANSEBES - TIMIȘOARA - ARAD				
	A						FEASIBILITY STUDY FOR MODERNIZATION OF THE RAILWAY LINE CARANSEBES - TIMISOARA - ARAD				
	Indice / Index	Data / Date	Modificarea / Modification	Proiectat / Designed	Verificat / Verified	Șef Proiect / Project Manager					
CONSIS PROIECT R.C.:J40/3940/1995	PROIECTANT GENERAL / GENERAL DESIGNER			PROIECTANT DE SPECIALITATE / SPECIALIZED DESIGNER			DENUMIREA DESENULUI / DRAWING TITLE				
							SCHITA HALTA MICALACA - SITUATIA EXISTENTA/SOLUTIA PROPUSA				
	Proiectat / Designed	Numele / Name	Semnătura / Signature	Proiectat/Designed	Numele / Name	Semnătura /Signature	Project Nr. / Project No	Faza / Phase	Scara/Scale	Data / Date	Codificare Planșă/Drawing Codification
Verificat / Verified	Petru MARCU		Verificat/Verified	Prenume Nume		1562/2015	SF / FS	-	01/19	S F F 4 1 5 T F 1 8 0 0 1 0	
Șef Proiect / Project Manager	Catalin SERBAN		Responsabil Proiect Project Responsible								