



SOLUTIA PROPUSA

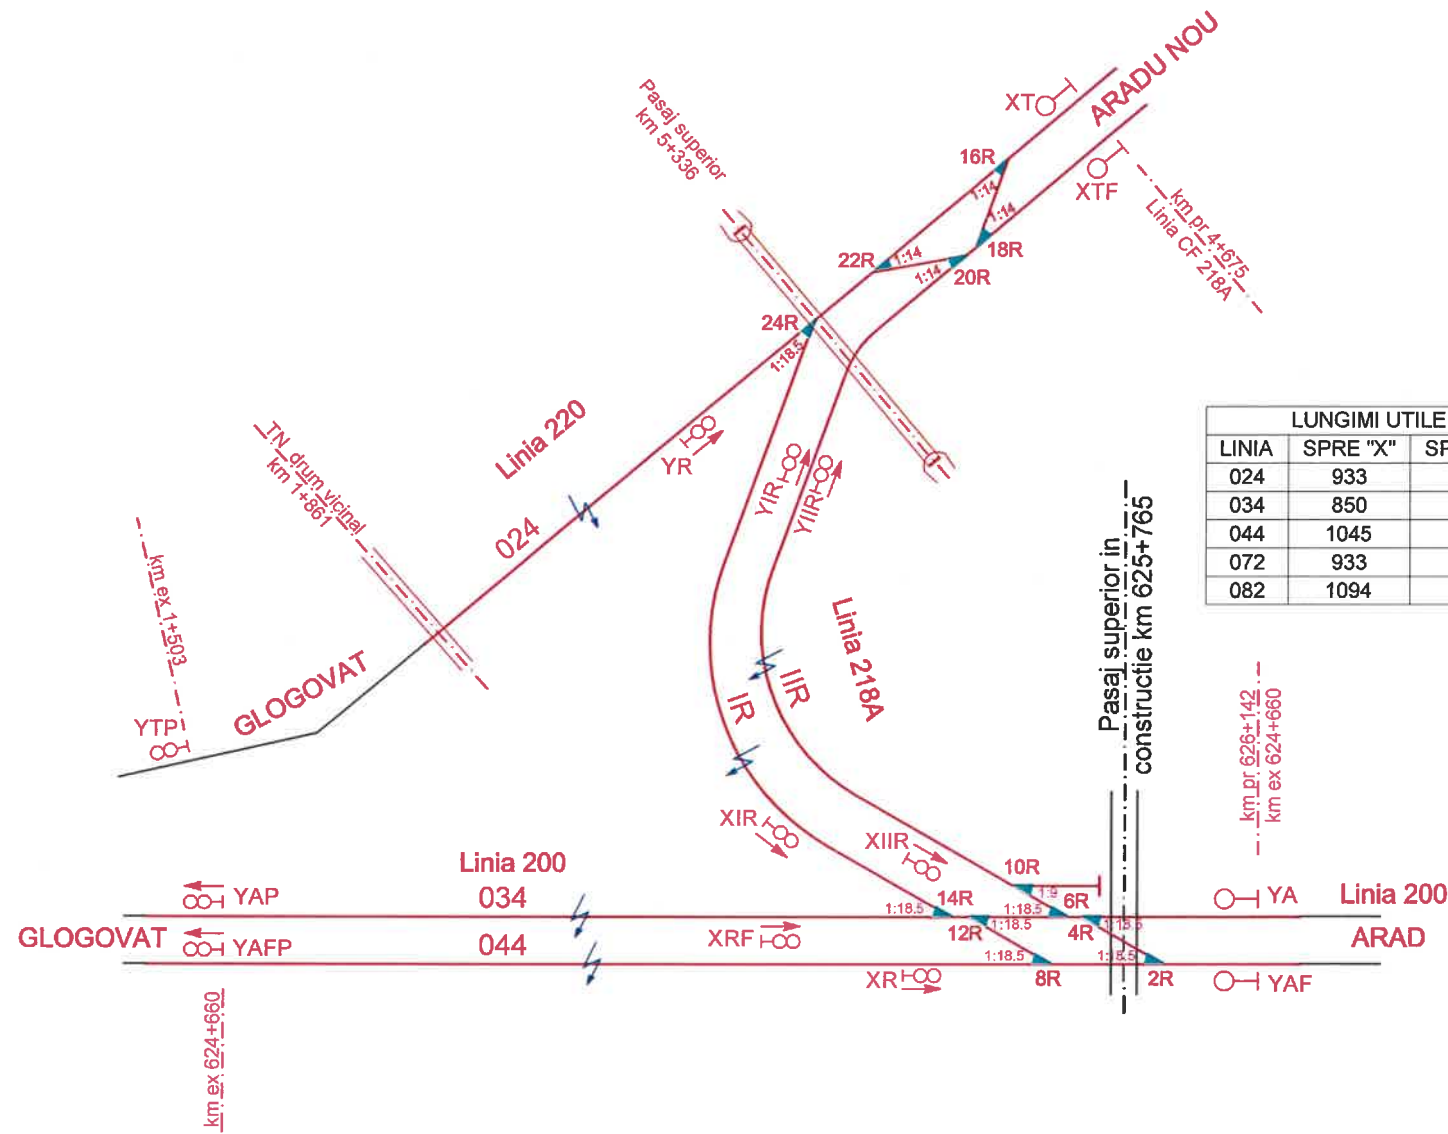

LUNGIMI UTILE		
LINIA	SPRE "X"	SPRE "Y"
024	933	750
034	850	750
044	1045	945
072	933	933
082	1094	1382

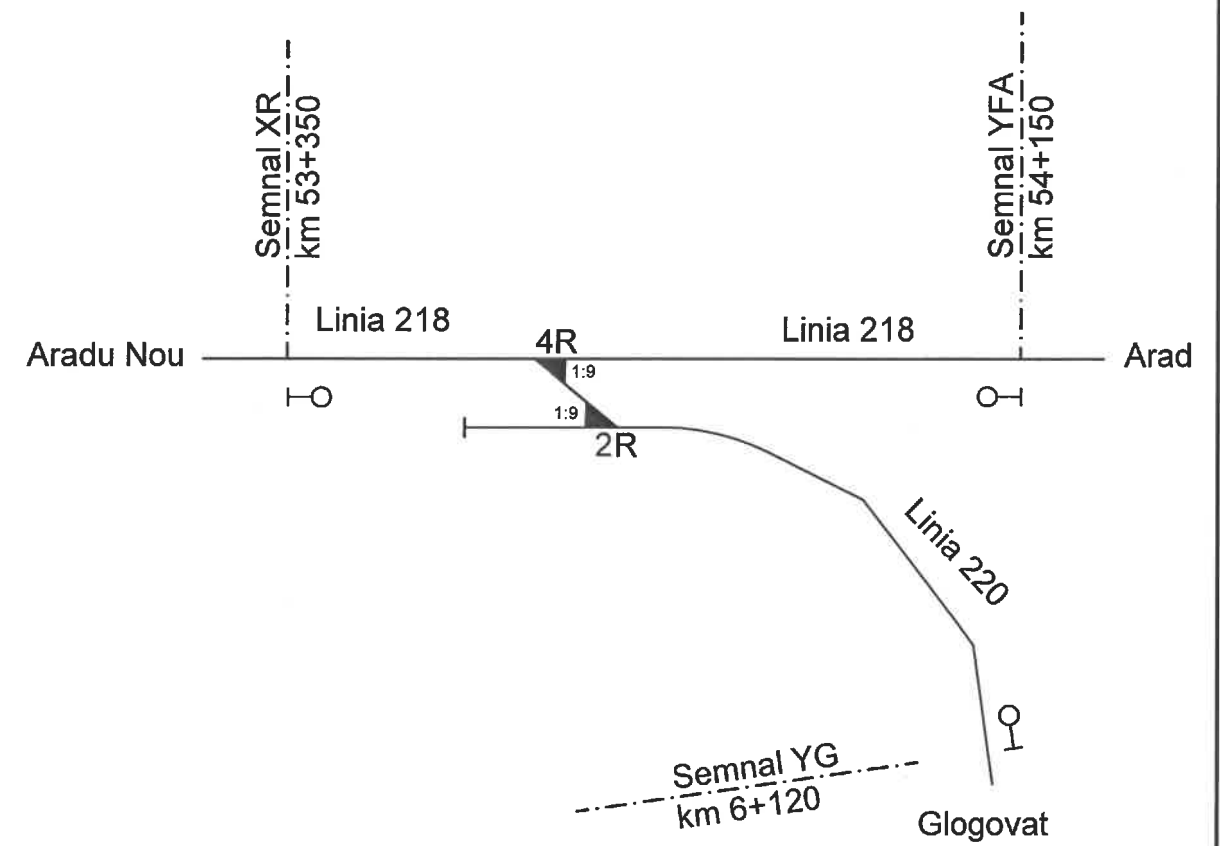

SITUATIA EXISTENTA

- = Semnale de circulatie
- = Drum de alunecare
- = Macaz centralizat
- = Linii existente

BENEFICIAR / BENEFICIARY COMPANIA NAȚIONALĂ DE CĂI FERATE "CFR" SA 	C					
	B					
	A					
	Indice / Index	Data / Date	Modificarea / Modification	Proiectat / Designed	Verificat / Verified	Șef Proiect / Project Manager

DENUMIREA LUCRĂRII / PROJECT TITLE
STUDIU DE FEZABILITATE PENTRU MODERNIZAREA LINIEI FERROVIARE CARANSEBEȘ - TIMIȘOARA - ARAD
FEASIBILITY STUDY FOR MODERNIZATION OF THE RAILWAY LINE CARANSEBES - TIMISOARA - ARAD

PROIECTANT GENERAL / GENERAL DESIGNER R.C.:J40/3940/1995	Numele / Name		Semnătura / Signature		PROIECTANT DE SPECIALITATE / SPECIALIZED DESIGNER	Numele / Name		Semnătura / Signature		
	Desenat / Drawed	Catalin SERBAN				Proiectat / Designed	Prenume Nume			
	Verificat / Verified	Petru MARCU				Verificat / Verified				
Șef Proiect / Project Manager	Catalin SERBAN			Responsabil Proiect / Project Responsible						

DENUMIREA DESENULUI / DRAWING TITLE SCHITA RAMIFICATIE GOLGOVAT - SITUATIA PROPUSA					
Project Nr. / Project No 1562/2015	Faza / Phase SF / FS	Scara / Scale -	Data / Date 06/19	Codificare Planșă / Drawing Codification S F F 4 1 7 T F 1 8 0 0 1 1	