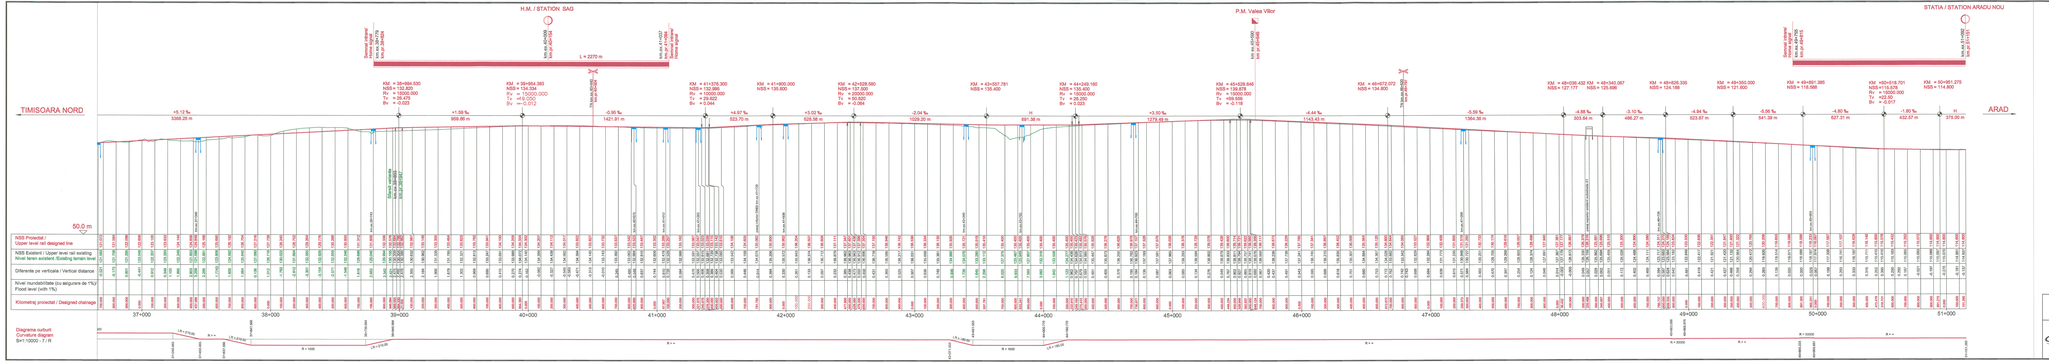

LEGENDA / LEGEND

- NSS proiectat / Upper level rail designed line
- Nivel de inundabilitate / Flood level
- NSS existent / Upper level rail existing
- Nivel teren / Ground level
- Treptele la nivel proiectat / Designed level crossing

- Ax staliu / Station Axis
- Ax halta / Station Axis
- Pod/ Podet proiectat / Designed Bridge / Culvert
- Pasaj rutier existent / Existing road passage
- Pasaj superior proiectat / Designed overpass
- raza curbei de recordare în plan vertical, în m / radius of vertical curve, in m

- Bv - bisectoarea curbei de recordare în plan vertical, în m / bisector of vertical curve, in m
- Tv - tangenta curbei de recordare în plan vertical, în m / tangent of vertical curve, in m
- R - raza curbei circulare, în m / radius of circular curve, in m
- L/R - lungimea curbei de recordare parabolica, în m / length of parabolic junction curve, in m

BENEFICIAR / BENEFICIARY: CNCF CFR SA / SECTOR CONSTRUCTII PODURI	C				
	B				
	A				
	Indice / Index	Data / Date	Modificarea / Modification	Proiectat / Designed	Verificat / Verified	Aprobat / Approved

DENUMIREA LUCRĂRII / PROJECT TITLE
STUDIU DE FEZABILITATE PENTRU MODERNIZAREA LINII FEROVIARE CAPARADESI - TRASCAVA - ARAD
FEASIBILITY STUDY FOR MODERNIZATION OF THE RAILWAY LINE CAPARADESI - TRASCAVA - ARAD

PROIECTANT GENERAL / GENERAL DESIGNER: CONSIS PROIECT S.C. JIRO0882 SRL

DENUMIREA DESENULUI / DRAWING TITLE
PROFILUL LONGITUDINAL CARANDEBES - ARAD
LONGITUDINAL PROFILE CARANDEBES - ARAD
CD: 394-748 ; OZ: 314-320

Proiectat / Designed	Verificat / Verified	Desenat / Drawn	Verificator Design / Design Verifier	Data / Date	Scara / Scale	Faza / Phase	Indice / Index	Semnătura / Signature
Proiectant / Designer: Ing. Cristian Ciobanu; Ing. Ionut Ciobanu	Verificator / Verifier: Ing. Ovidiu Ivanciu	Desenator / Draftsman: Ing. Ionut Ciobanu	Verificator Design / Design Verifier: Ing. Cristian Ciobanu	08/19	1:10000 / 1:1000	SF / FS	B	

Proiect Nr. / Project No.: 1392/2019

Cod Document / Document Code: S F F 4 0 0 S L 1 3 0 0 4 0