


PROFIL TRANSVERSAL TIP APLICABIL IN HALTEI VALEA VIILOR, PE ZONA PEROANELOLOR
CROSS-SECTION TYPE IN STOPPING POINT VALEA VIILOR, APPLICABLE ON THE PLATFORM AREA

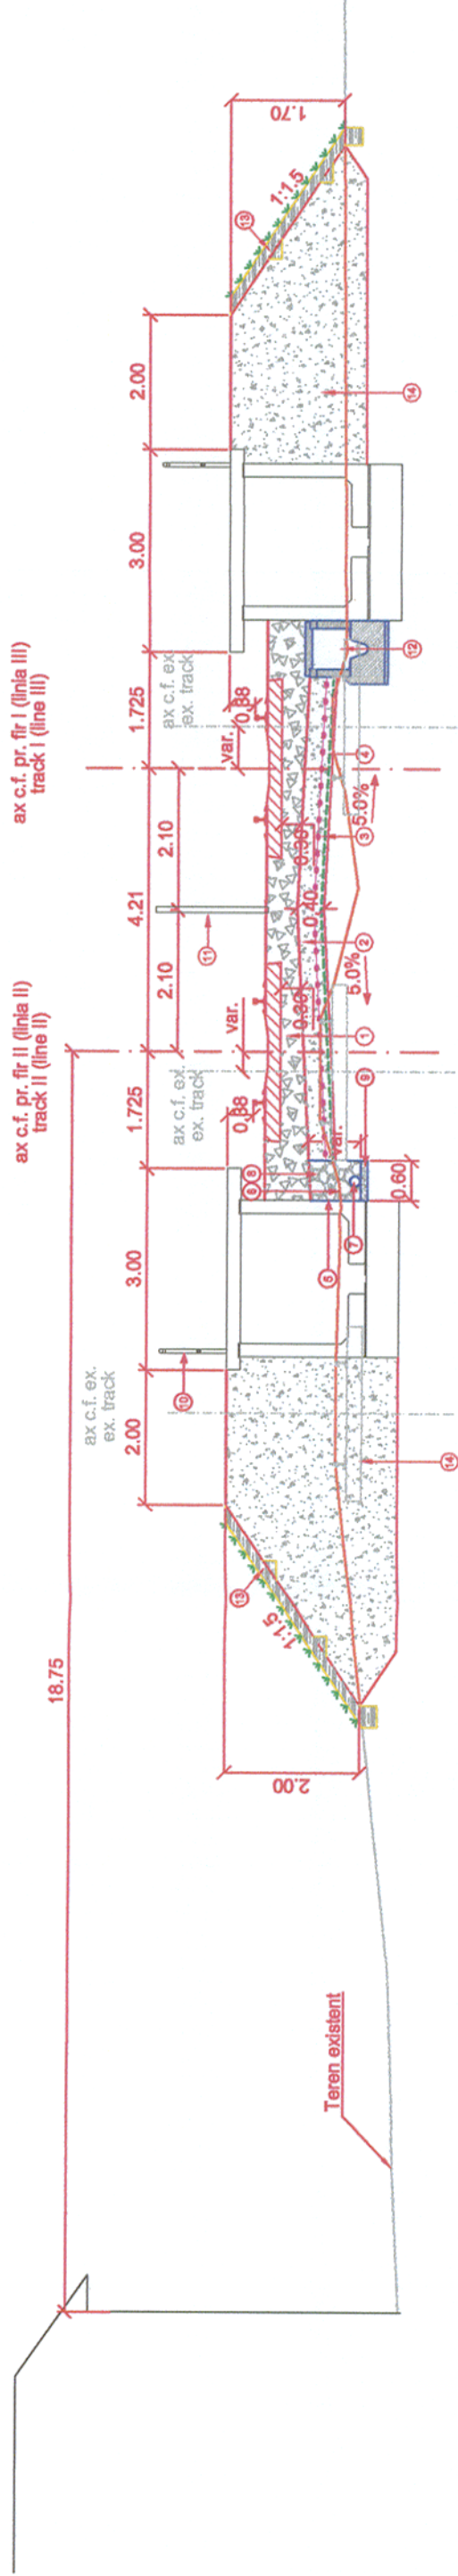

LEGENDA / LEGEND

- 1 Piatra sparta
Crushed stone
- 2 Substratul calii
Subgrade
- 3 Geogriile biaxiale
Biaxial geogrids
- 4 Geotextilii separate
Separating geotextile
- 5 Geotextilii filtrare
Filtering geotextile
- 6 Material drenant sort 7-31mm
Draining material sort 7-31mm
- 7 Tub PEHD riflat, perforat Ø = 150-400mm
Longitudinal drainage made out of
Ø=150-400mm PEHD tube
- 8 Material drenant sort 31-70mm
Draining material sort 31-70mm
- 9 Strat de nisip
Sand layer
- 10 Mana curentia
Handrail
- 11 Gard
Fence
- 12 Camin de vizitare
Inspection pit
- 13 Protectie taluz cu pamint vegetal
Banks protection with vegetal soil
- 14 Umplutura din material necoeziv
Filling out of non-cohesive material
- 15 Umplutura din material coeziv
Filling out of cohesive material

BENEFICIAR / BENEFICIARY
COMPANIA NATIONALA
DE CAI FERATE "CFR" SA



CONSISS PROJECT
R.C.:J40/3940/1995

PROIECTANT GENERAL / GENERAL DESIGNER

PROIECTANT DE SPECIALITATE /
SPECIALIZED DESIGNER

Modificarea / Modification

Proiectat / Designed

Verificat / Verified

Sef Proiect /
Project Manager

Proiectat / Designed
Verificat / Verified
Sef Proiect /
Project Manager

Numele / Name
Viora MANU
Petru MARCU
Catalin SERBAN

Numele / Name
Semnatura /Signature

Proiectat / Designed
Verificat / Verified
Responsabil Proiect
Project Responsible

DENUMIREA LUCRĂRII / PROJECT TITLE

STUDIUL DE FEZABILITATE PENTRU MODERNIZAREA LINIEI FEROVIARE CARANSEBES - TIMISOARA - ARAD
FEASIBILITY STUDY FOR MODERNIZATION OF THE RAILWAY LINE CARANSEBES - TIMISOARA - ARAD

DENUMIREA DESENULUI / DRAWING TITLE

PROFIL TRANSVERSAL TIP APLICABIL IN HALTEI VALEA VIILOR, PE ZONA PEROANELOLOR
CROSS-SECTION TYPE IN STOPPING POINT VALEA VIILOR, APPLICABLE ON THE PLATFORM AREA

Proiect Nr /
Project No
1562/2015

Faza / Phase
SF / FS

Scara / Scale
1:100

Data / Date
08/17

Codificare Planșă / Drawing Codification
S F F 0 0 0 S L X 4 0 3 8 1