


LEGENDA/ LEGEND

- ① Piatra sparta
Crushed stone
- ② Substratul calii
Subgrade
- ③ Geogriile biaxiale
Biaxial geogrids
- ④ Geotextil separat
Separating geotextile
- ⑤ Geotextil filtrare
Filtering geotextile
- ⑥ Material drenant sort 7-31mm
Draining material sort 7-31mm
- ⑦ Tub PEHD rîfiat, perforat Ø = 150-400mm
Longitudinal drainage made out of
Ø=150-400mm PEHD tube
- ⑧ Material drenant sort 31-70mm
Draining material sort 31-70mm
- ⑨ Străt de nisip
Sand layer
- ⑩ Mana curenta
Handrail
- ⑪ Gard
Fence
- ⑫ Camin de vizitare
Inspection pit
- ⑬ Protecție taluz cu pământ vegetal
Banks protection with vegetal soil
- ⑭ Umplutura din material necoerziv
Filling out of non-cohesive material
- ⑮ Umplutura din material coerziv
Filling out of cohesive material

**PROFIL TRANSVERSAL APLICABIL IN ZONELE CU RAMBLEU CU H<1
APPLICABLE PROFILE TYPE ON THE EMBANKMENT ZONE WITH H<1**

- INTRE KM 7+600 - 8+600
- INTRE KM 9+400 - 11+300
- INTRE KM 28+000 - 28+500
- INTRE KM 33+700 - 34+475
- INTRE KM 37+675 - 37+975
- INTRE KM 40+500 - 41+000
- INTRE KM 41+550 - 41+800

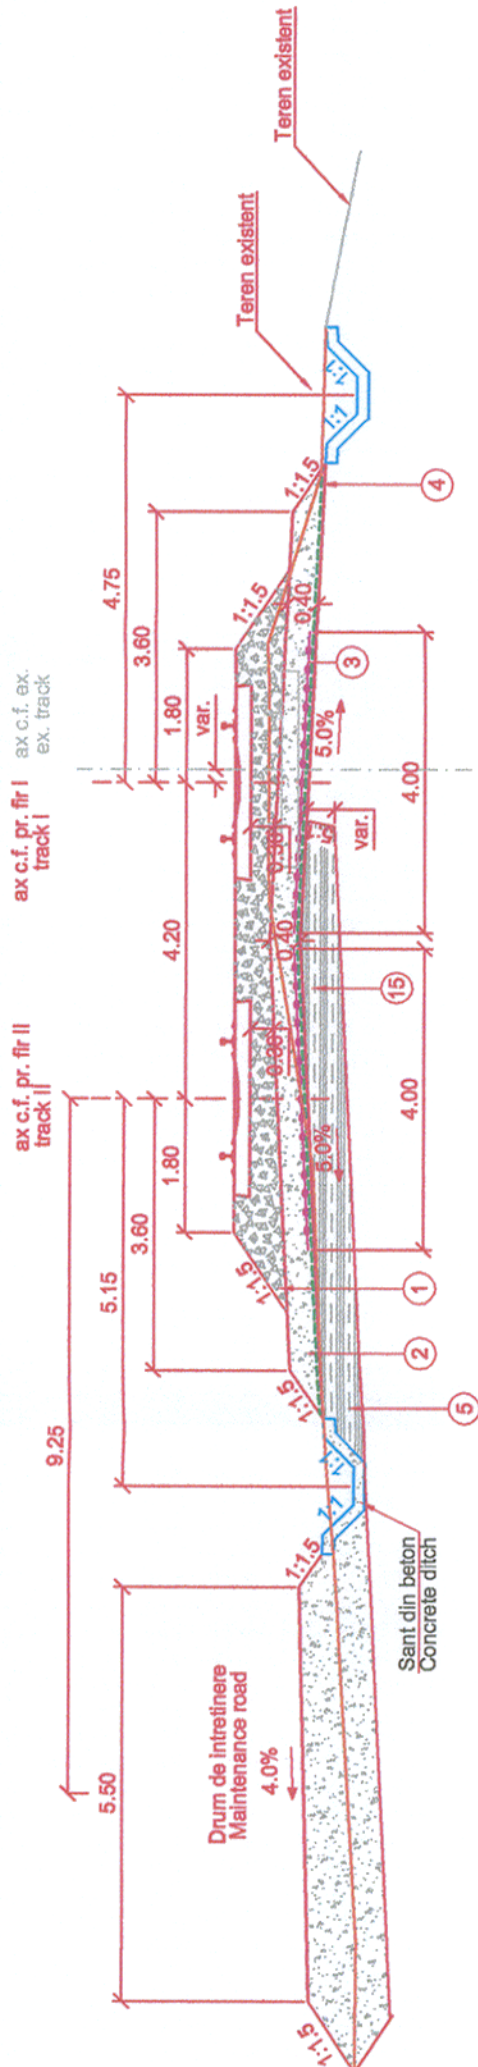

NOTA:
Pentru drumul de intretinere se va tine cont de pozitia acestuia din planul de situatie

Aplicabilitatea si definirea solutiilor tehnice a lucrarilor de consolidare sunt prezentate la specialitatea "Consolidari".
Drept pentru care planurile de la specialitatea "Terasamente" si specialitatea "Consolidari", se vor cita impreuna.

BENEFICIAR / BENEFICIARY COMPANIA NATIONALA DE CAI FERATE "CFR" SA 	C					
	B					
	A					
	Index / Index	Data / Date	Modificarea / Modification	Proiectat / Designed Verificat / Verified	Verificat / Verified	Sef Proiect / Project Manager
PROIECTANT GENERAL / GENERAL DESIGNER R. C.:140/3940/1995	PROIECTANT DE SPECIALITATE/ SPECIALIZED DESIGNER		PROIECTANT DE SPECIALITATE/ SPECIALIZED DESIGNER		DENUMIREA DESENULUI / DRAWING TITLE PROFIL TRANSVERSAL APLICABIL IN ZONELE CU RAMBLEU CU H<1 APPLICABLE PROFILE TYPE ON THE EMBANKMENT ZONE WITH H<1	
		Numele / Name Viorai NANU	Semnatura / Signature 	Proiectat/Designed Verificat/Verified	Numele / Name Petru MARCU	Semnatura / Signature
		Sef Proiect / Project Manager Catalin SERBAN	Proiectat/Designed Verificat/Verified	Faza / Phase SF / FS	Scara/Scale 1:100	Data / Date 08/17
		Codificare Planşa/Drawing Codification S F F 0 0 0 S L X 4 0 4 9 1				