


LEGENDA/ LEGEND

- ① Piatra sparta
Crushed stone
- ② Substratul calii
Subgrade
- ③ Geogridurile biaxiale
Biaxial geogrids
- ④ Geotextilul separativ
Separating geotextile
- ⑤ Geotextilul filtrant
Filtering geotextile
- ⑥ Material drenant sort 7-31mm
Draining material sort 7-31mm
- ⑦ Tub PEHD rînat, perforat $\varnothing = 150-400$ mm
Longitudinal drainage made out of $\varnothing=150-400$ mm PEHD tube
- ⑧ Material drenant sort 31-70mm
Draining material sort 31-70mm
- ⑨ Strat de nisip
Sand layer
- ⑩ Mana curenta
Handrail
- ⑪ Gard
Fence
- ⑫ Camin de vizitare
Inspection pit
- ⑬ Protecție taluz cu pământ vegetal
Banks protection with vegetal soil
- ⑭ Umplutura din material necoeziv
Filling out of non-cohesive material
- ⑮ Umplutura din material coeziv
Filling out of cohesive material

**PROFIL TRANSVERSAL APLICABIL IN ZONELE CU RAMBLEU CU 3<H<4
APPLICABLE PROFILE TYPE ON THE EMBANKMENT ZONE WITH 3<H<4**

INTRE KM 31+740 - KM 32+000
INTRE KM 38+750 - KM 39+000
INTRE KM 41+000 - KM 41+250

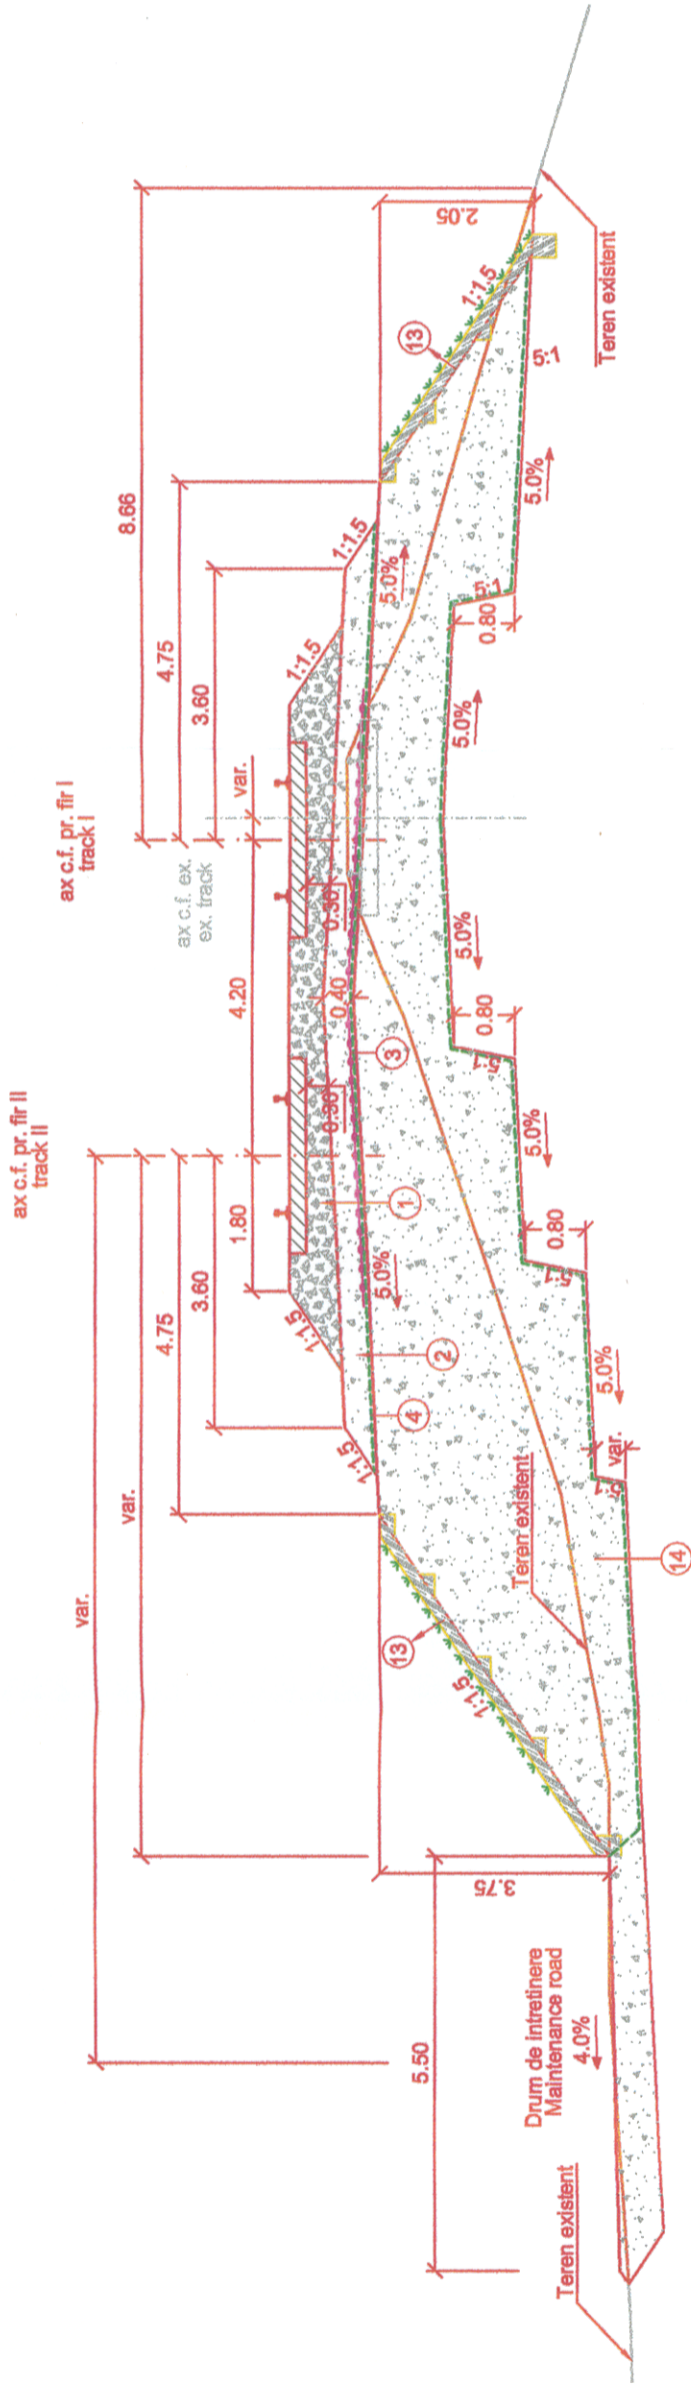

NOTA:

Pentru drumul de intretinere se va tine cont de pozitia acestuia din planul de situatie

Aplicabilitatea si definirea solutiilor tehnice a lucrarilor de consolidare sunt prezentate la specialitatea "Consolidari".
Drept pentru care planurile de la specialitatea "Terasamente" si specialitatea "Consolidari", se vor citi impreuna.

BENEFICIAR / BENEFICIARY COMPANIA NATIONALA DE CAI FERATE "CFR" SA 	C					
	B					
	A					
	Index / Index	Date / Date	Modificarea / Modification	Proiectat / Designed	Verificat / Verified	Seif Project/ Project Manager
PROIECTANT GENERAL / GENERAL DESIGNER		Numele / Name	Semnatura / Signature	Proiectat/Designed	Verificat/Verified	Responsabil Project Project Responsible
		Adrian LASLO				
		Petru MARCU				
		Catalin SERBAN				
DENUMIREA LUCRĂRII / PROJECT TITLE						
STUDIU DE FEZABILITATE PENTRU MODERNIZAREA LINIEI FERoviARE CARANSEBES - TIMIȘOARA - ARAD FEASIBILITY STUDY FOR MODERNIZATION OF THE RAILWAY LINE CARANSEBES - TIMIȘOARA - ARAD						
DENUMIREA DESENULUI / DRAWING TITLE						
PROFIL TRANSVERSAL APLICABIL IN ZONELE CU RAMBLEU CU 3<H<4 APPLICABLE PROFILE TYPE ON THE EMBANKMENT ZONE WITH 3<H<4						
Project Nr./ Project No	Faza / Phase	Scara/Scale	Data / Date	Codificare Planșă/Drawing Codification		
1562/2015	SF / FS	1:100	06/19	S F F 0 0 0 S L X 4 0 5 8 1		

