


LEGENDA/ LEGEND

- ① Piatra sparta
Crushed stone
- ② Substratul calii
Subgrade
- ③ Geogriile biaxiale
Biaxial geogrids
- ④ Geotextil separate
Separating geotextile
- ⑤ Geotextil filtrare
Filtering geotextile
- ⑥ Material drenant sort 7-31mm
Draining material sort 7-31mm
- ⑦ Tub PEHD rfiat, perforat Ø = 150-400mm
Longitudinal drainage made out of
Ø=150-400mm PEHD tube
- ⑧ Material drenant sort 31-70mm
Draining material sort 31-70mm
- ⑨ Strat de nisip
Sand layer
- ⑩ Mana curenta
Handrail
- ⑪ Gard
Fence
- ⑫ Camin de vizitare
Inspection pit
- ⑬ Protecție taluz cu pamint vegetal
Banks protection with vegetal soil
- ⑭ Umplutura din material necoeziv
Filling out of non-cohesive material
- ⑮ Umplutura din material coeziv
Filling out of cohesive material

**PROFIL TRANSVERSAL APLICABIL INTRER
APPLICABLE PROFILE TYPE BETWEEN
KM 46+950 - KM 47+300**

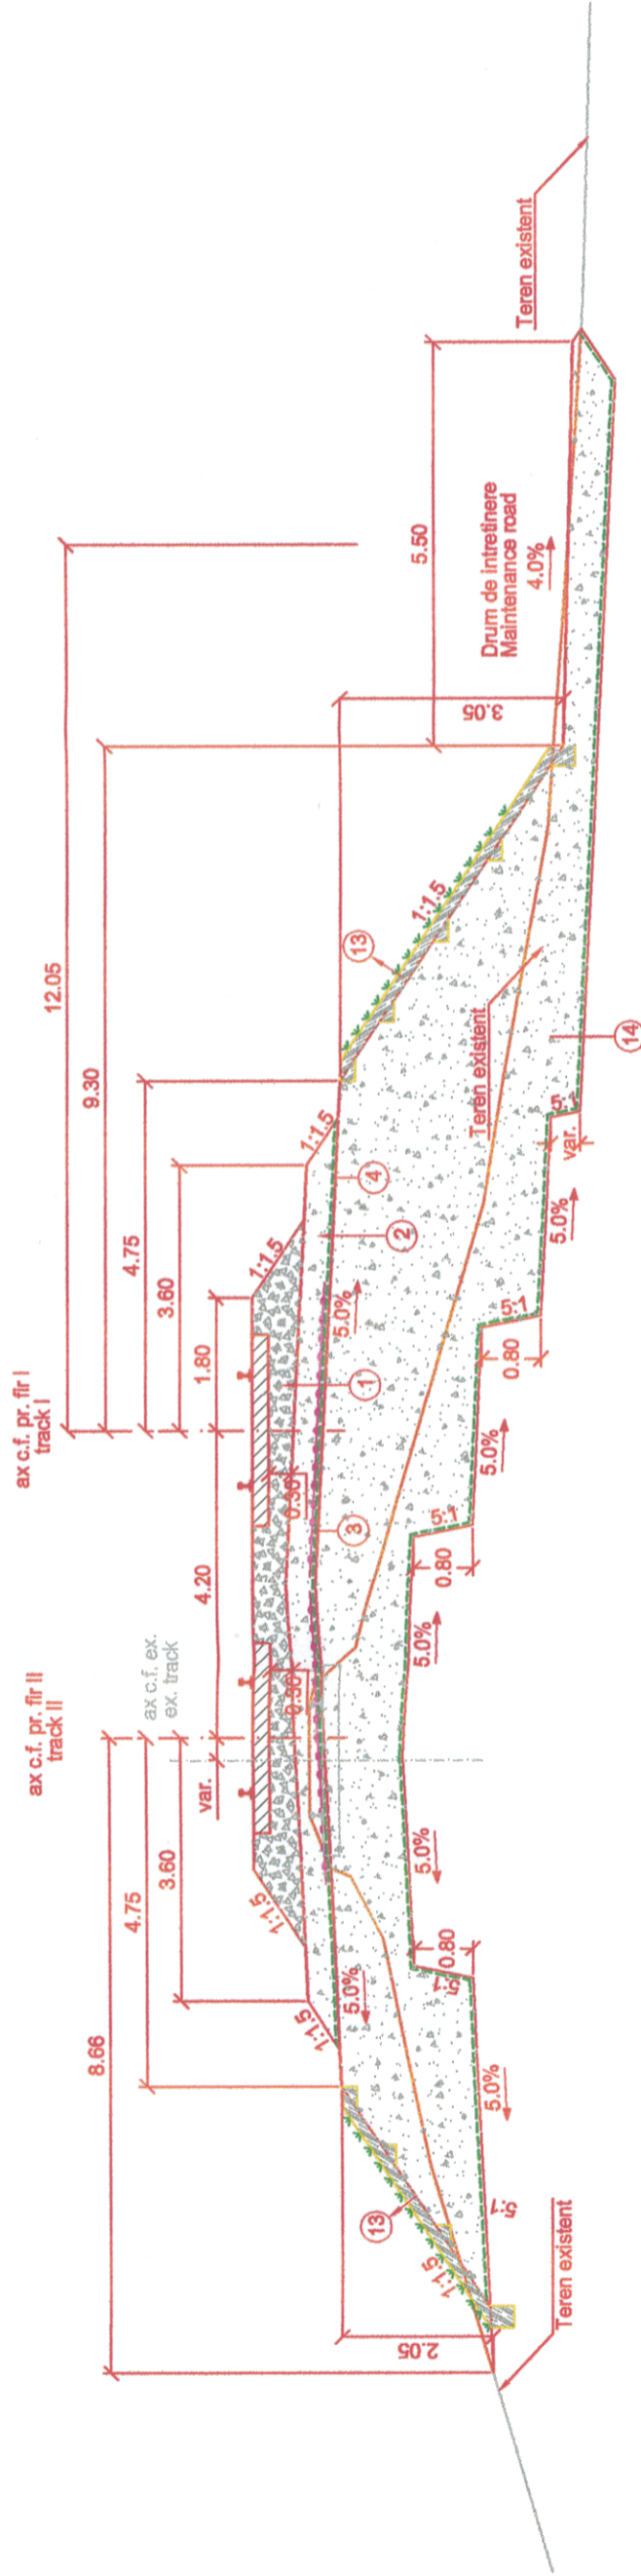

NOTA:
Pentru drumul de intretinere se va tine cont de pozitia acestuia din planul de situatie

Aplicabilitatea si definirea solutiilor tehnice a lucrarilor de consolidare sunt prezentate la specialitatea "Consolidari".
Drept pentru care planurile de la specialitatea "Terasamente" si specialitatea "Consolidari", se vor citi impreuna.

BENEFICIAR / BENEFICIARY COMPANIA NATIONALA DE CAI FERATE "CFR" SA 	C																						
	B																						
	A																						
		Index / Index	Date / Date	Modificarea / Modification	Proiectat / Designed	Verificat / Verified	Sat Proiect / Project Manager																
		PROIECTANT GENERAL / GENERAL DESIGNER NUMELE / NAME ADRIAN LASLO PETRU MARCU CATALIN SERBAN		PROIECTANT DE SPECIALITATE / SPECIALIZED DESIGNER NUMELE / NAME SEMNATURA / SIGNATURE 		DENUMIREA LUCRĂRII / PROJECT TITLE STUDIUL DE FEZABILITATE PENTRU MODERNIZAREA LINIEI FEROVIARE CARANSEBES - TIMISOARA - ARAD FEASIBILITY STUDY FOR MODERNIZATION OF THE RAILWAY LINE CARANSEBES - TIMISOARA - ARAD		DENUMIREA DESENULUI / DRAWING TITLE PROFIL TRANSVERSAL APLICABIL INTRER KM 46+950 - KM 47+300 APPLICABLE PROFILE TYPE BETWEEN KM 46+950 - KM 47+300		Project No / Project No 1562/2015	Scara/Scale 1:100	Data / Date 06/19	Codificare Planșă/Drawing Codification S F F 0 0 0 S L X 4 0 5 9 1										