


PROFIL TRANSVERSAL APLICABIL IN ZONELE CU RAMBLEU CU 4-H<6
 APPLICABLE PROFILE TYPE ON THE EMBANKMENT ZONE WITH 4-H<6

INTRE KM 16+800 - KM 17+050

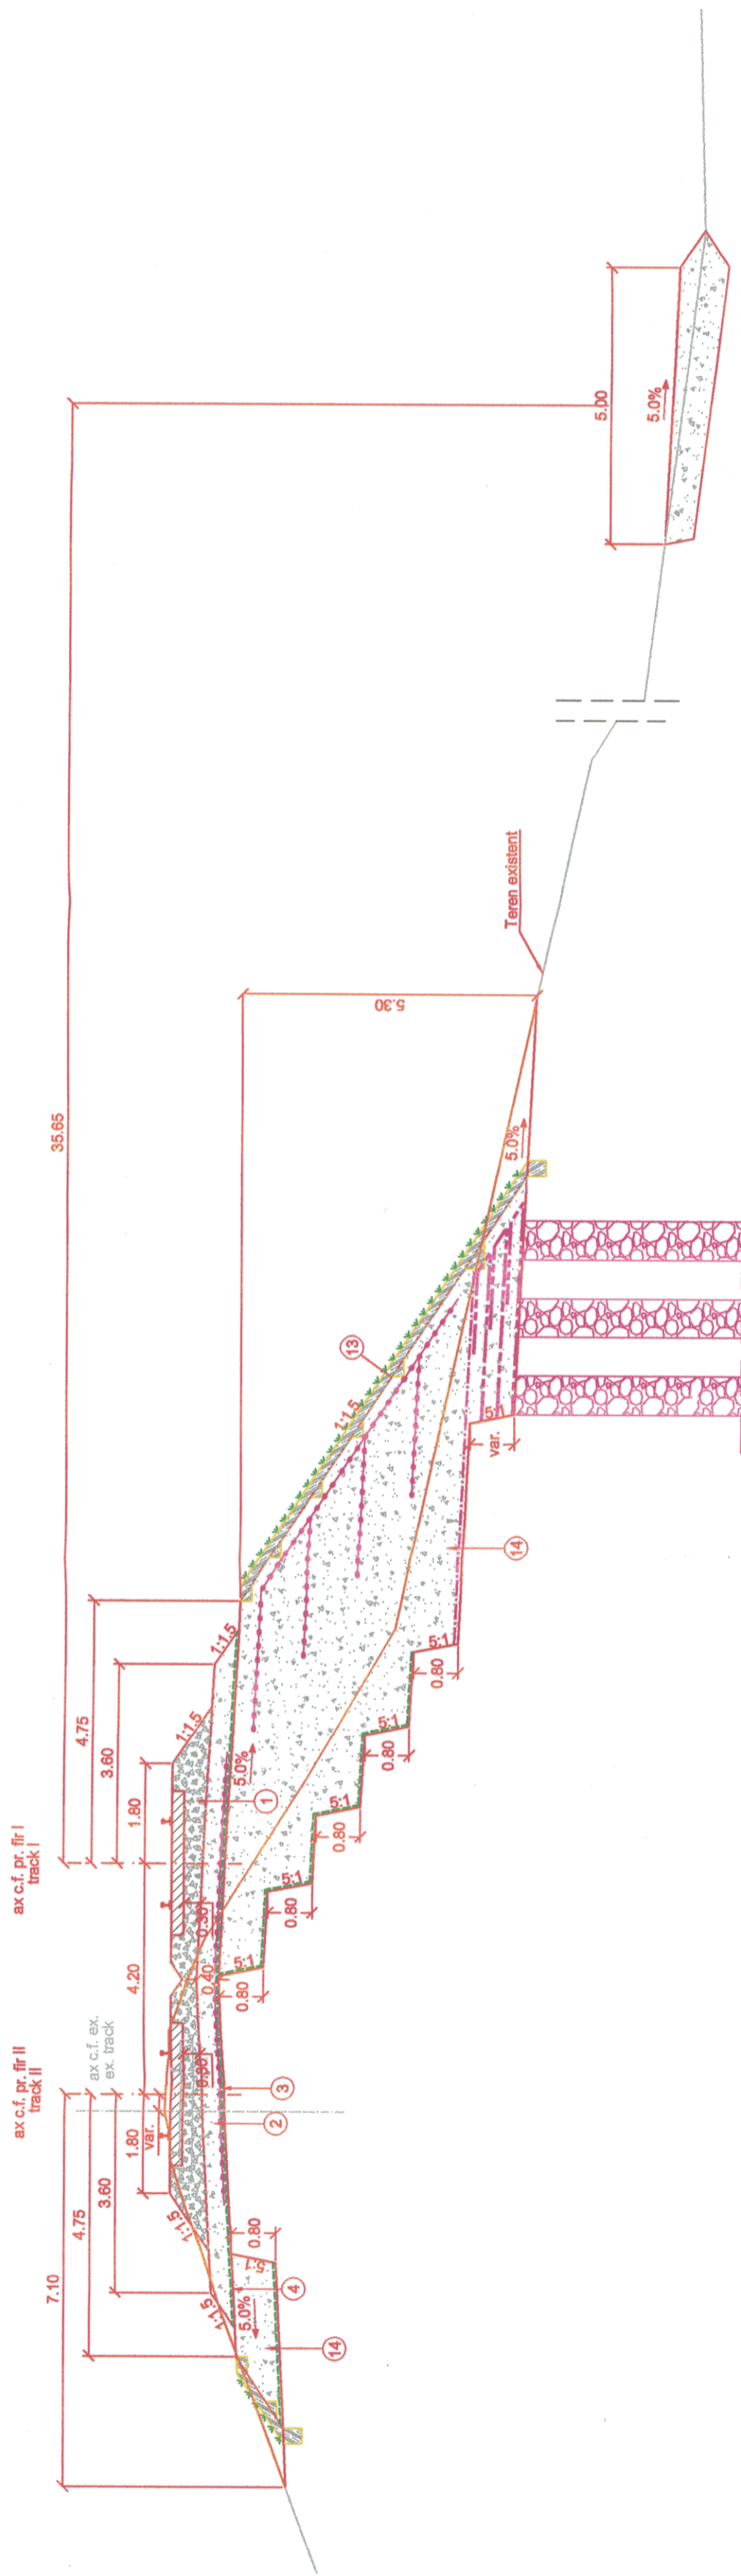

LEGENDA/ LEGEND

- 1 Piatra sparta
Crushed stone
- 2 Substratul calii
Subgrade
- 3 Geogriile biaxiale
Biaxial geogrids
- 4 Geotextil separatie
Separating geotextile
- 5 Geotextil filtrare
Filtering geotextile
- 6 Material drenant sort 7-31mm
Draining material sort 7-31mm
- 7 Tub PEHD rfiat, perforat Ø = 150-400mm
Longitudinal drainage made out of
Ø=150-400mm PEHD tube
- 8 Material drenant sort 31-70mm
Draining material sort 31-70mm
- 9 Strat de nisip
Sand layer
- 10 Mana curenta
Handrail
- 11 Gard
Fence
- 12 Camin de vizitare
Inspection pit
- 13 Protectie taluz cu pamint vegetal
Banks protection with vegetal soil
- 14 Umplutura din material necoeziv
Filling out of non-cohesive material
- 15 Umplutura din material coeziv
Filling out of cohesive material

Aplicabilitatea si definirea solutiilor tehnice a lucrarilor de consolidare sunt prezentate la specialitatea "Consolidari".
 Drept pentru care planurile de la specialitatea "Terassamente" si specialitatea "Consolidari", se vor cita impreuna.

BENEFICIAR / BENEFICIARY COMPANIA NATIONALA DE CAI FERATE "CFR" SA		C		DENUMIREA LUCRĂRII / PROJECT TITLE		STUDIU DE FEZABILITATE PENTRU MODERNIZAREA LINIEI FERoviARE CARANSEBES - TIMISOARA - ARAD FEASIBILITY STUDY FOR MODERNIZATION OF THE RAILWAY LINE CARANSEBES - TIMISOARA - ARAD	
PROIECTANT GENERAL / GENERAL DESIGNER		B		Verificat / Verified		Scara/Scale	
PROIECTANT DE SPECIALITATE/ SPECIALIZED DESIGNER		A		Proiectat / Designed		Faza / Phase	
Numele / Name		Semnatura / Signature		Data / Date		SF / FS	
Adrian LASLO		<i>[Signature]</i>		06/19		1:100	
Pietru MARCU		<i>[Signature]</i>		1562/2015		SF / FS	
Catalin SERBAN		<i>[Signature]</i>		1562/2015		SF / FS	
Numele / Name		Semnatura / Signature		Data / Date		Scara/Scale	
Adrian LASLO		<i>[Signature]</i>		06/19		1:100	
Pietru MARCU		<i>[Signature]</i>		1562/2015		SF / FS	
Catalin SERBAN		<i>[Signature]</i>		1562/2015		SF / FS	
DENUMIREA DESENULUI / DRAWING TITLE		PROIECTANT GENERAL / GENERAL DESIGNER		DENUMIREA DESENULUI / DRAWING TITLE		PROFIL TRANSVERSAL APLICABIL IN ZONELE CU RAMBLEU CU 4-H<6 APPLICABLE PROFILE TYPE ON THE EMBANKMENT ZONE WITH 4-H<6	
Codificare Planșă/Drawing Codification		S F F 0 0 0 S L X 4 0 6 2 1		Codificare Planșă/Drawing Codification		S F F 0 0 0 S L X 4 0 6 2 1	