


PROFIL TRANSVERSAL APLICABIL IN ZONELE CU DEBLEU CU 4<H<6
 APPLICABLE PROFILE TYPE ON THE CUT ZONE WITH 4<H<6

INTRE KM 28+875 - KM 29+525
 INTRE KM 44+425 - KM 44+660

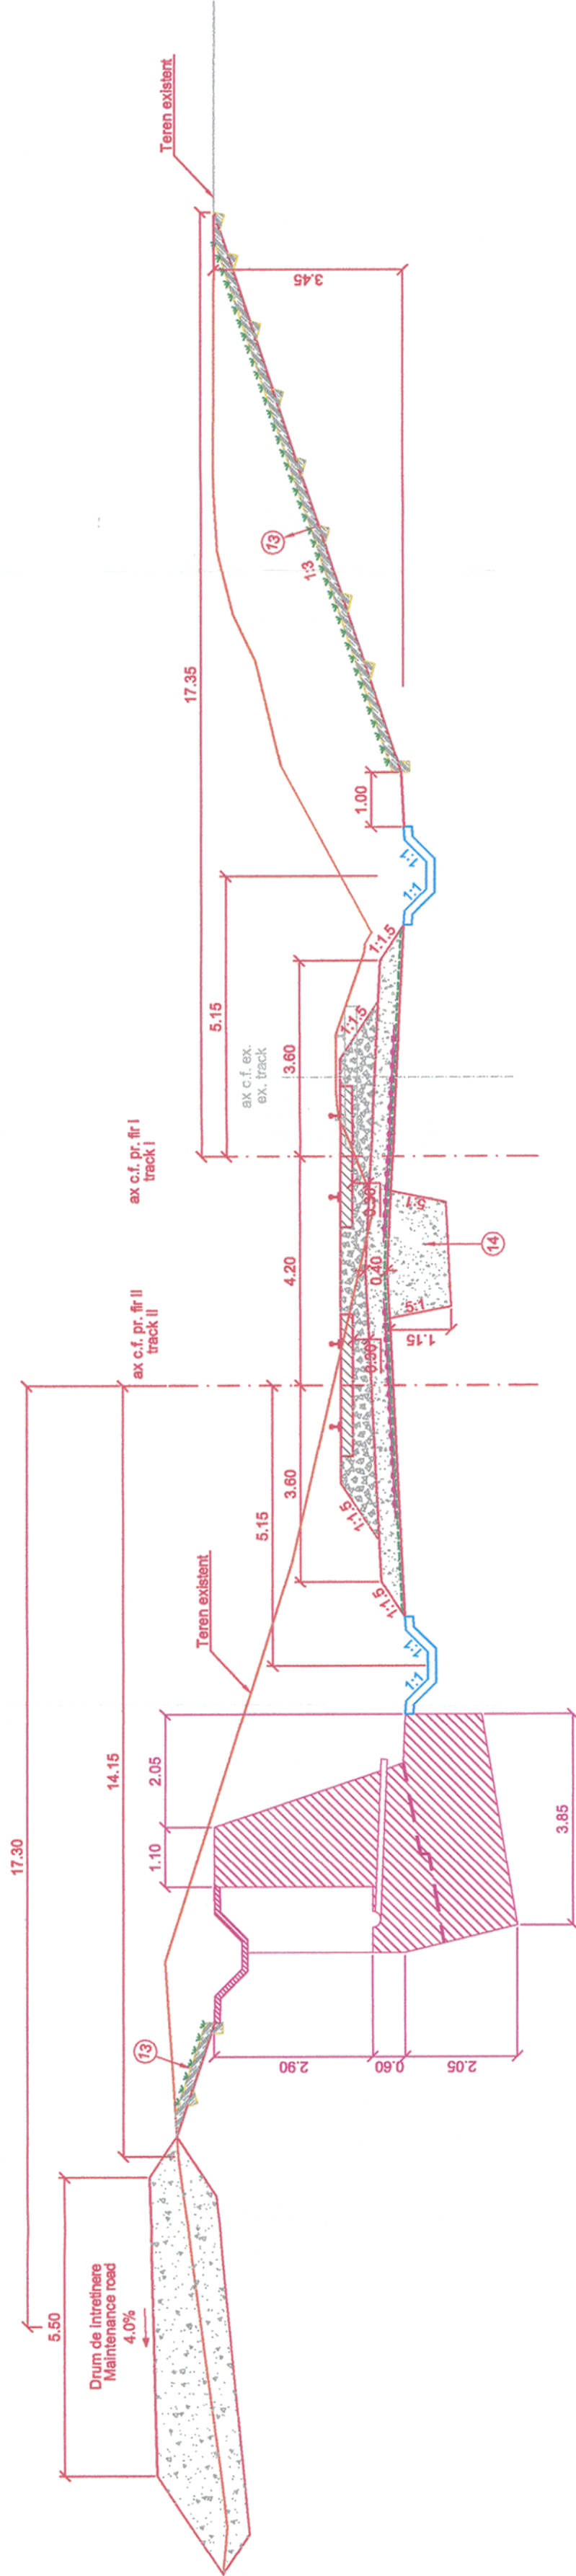

LEGENDA/ LEGEND

- 1 Piatra sparta
Crushed stone
- 2 Substratul cal
Subgrade
- 3 Geogriile biaxiale
Biaxial geogrids
- 4 Geotextil separat
Separating geotextile
- 5 Geotextil filtrant
Filtering geotextile
- 6 Material drenant sort 7-31mm
Draining material sort 7-31mm
- 7 Tub PEHD riat, perforat Ø = 150-400mm
Longitudinal drainage made out of
Ø=150-400mm PEHD tube
- 8 Material drenant sort 31-70mm
Draining material sort 31-70mm
- 9 Strat de nisip
Sand layer
- 10 Mana curenta
Handrail
- 11 Gard
Fence
- 12 Camin de vizitare
Inspection pit
- 13 Protecie taluz cu pamint vegetal
Banks protection with vegetal soil
- 14 Umplutura din material necoziv
Filling out of non-cohesive material
- 15 Umplutura din material coeziv
Filling out of cohesive material

BENEFICIAR / BENEFICIARY
 COMPANIA NATIONALA
 DE CAI FERATE "CFR" SA



PROIECTANT GENERAL / GENERAL DESIGNER
CONSI PROJECT
 R.C.:J40/3940/1995



DENUMIREA LUCRĂRII / PROJECT TITLE

STUDIUL DE FEZABILITATE PENTRU MODERNIZAREA LINIEI FEROVIARE CARANSEBES - TIMISOARA - ARAD
 FEASIBILITY STUDY FOR MODERNIZATION OF THE RAILWAY LINE CARANSEBES - TIMISOARA - ARAD

DENUMIREA DESENULUI / DRAWING TITLE
 PROFIL TRANSVERSAL APLICABIL IN ZONELE CU DEBLEU CU 4<H<6
 APPLICABLE PROFILE TYPE ON THE CUT ZONE WITH 4<H<6

C					
B					
A					
Index / Index	Date / Date	Modificarea / Modification	Proiectat / Designed	Verificat / Verified	Șef Proiect / Project Manager
PROIECTANT GENERAL / GENERAL DESIGNER			PROIECTANT DE SPECIALITATE / SPECIALIZED DESIGNER		
Proiectat / Designed	Verificat / Verified	Semnătura / Signature	Proiectat / Designed	Verificat / Verified	Semnătura / Signature
Viorica NANU	Petru MARCU	Catalin SERBAN			
Șef Proiect / Project Manager			Șef Proiect / Project Manager		
Numele / Name	Viorica NANU	Catalin SERBAN	Numele / Name		
Școala / School			Școala / School		
Faza / Phase	SF / FS		Faza / Phase		
Scara / Scale	1:100		Scara / Scale		
Data / Date	10/17		Data / Date		
Proiect Nr. / Project No	1562/2015		Proiect Nr. / Project No		
Codificare Planșă / Drawing Codification			Codificare Planșă / Drawing Codification		
S	F	F	S	L	X
4	0	6	8	1	

Aplicabilitatea și definirea soluțiilor tehnice a lucrărilor de consolidare sunt prezentate la specialitatea "Consolidări".
 Drept pentru care planurile de la specialitatea "Consolidări", se vor citi împreună.