


LEGENDA / LEGEND

- ① Piatra sparta
Crushed stone
- ② Substratul calii
Subgrade
- ③ Geogriile biaxiale
Biaxial geogrids
- ④ Geotextilii separate
Separating geotextile
- ⑤ Geotextilii filtrare
Filtering geotextile
- ⑥ Material drenant sort 7-31mm
Draining material sort 7-31mm
- ⑦ Tub PEHD rîfiat, perforat Ø = 150-400mm
Longitudinal drainage made out of
Ø=150-400mm PEHD tube
- ⑧ Material drenant sort 31-70mm
Draining material sort 31-70mm
- ⑨ Strat de nisip
Sand layer
- ⑩ Mana curenta
Handrail
- ⑪ Gard
Fence
- ⑫ Camin de vizitare
Inspection pit
- ⑬ Protecție taluz cu pământ vegetal
Banks protection with vegetal soil
- ⑭ Umplutura din material necoaziv
Filling out of non-cohesive material
- ⑮ Umplutura din material coaziv
Filling out of cohesive material

**PROFIL TRANSVERSAL APLICABIL IN ZONELE CU DEBLEU CU 6<H<8
APPLICABLE PROFILE TYPE ON THE CUT ZONE WITH 6<H<8
INTRE KM 29+525 - KM 29+610**

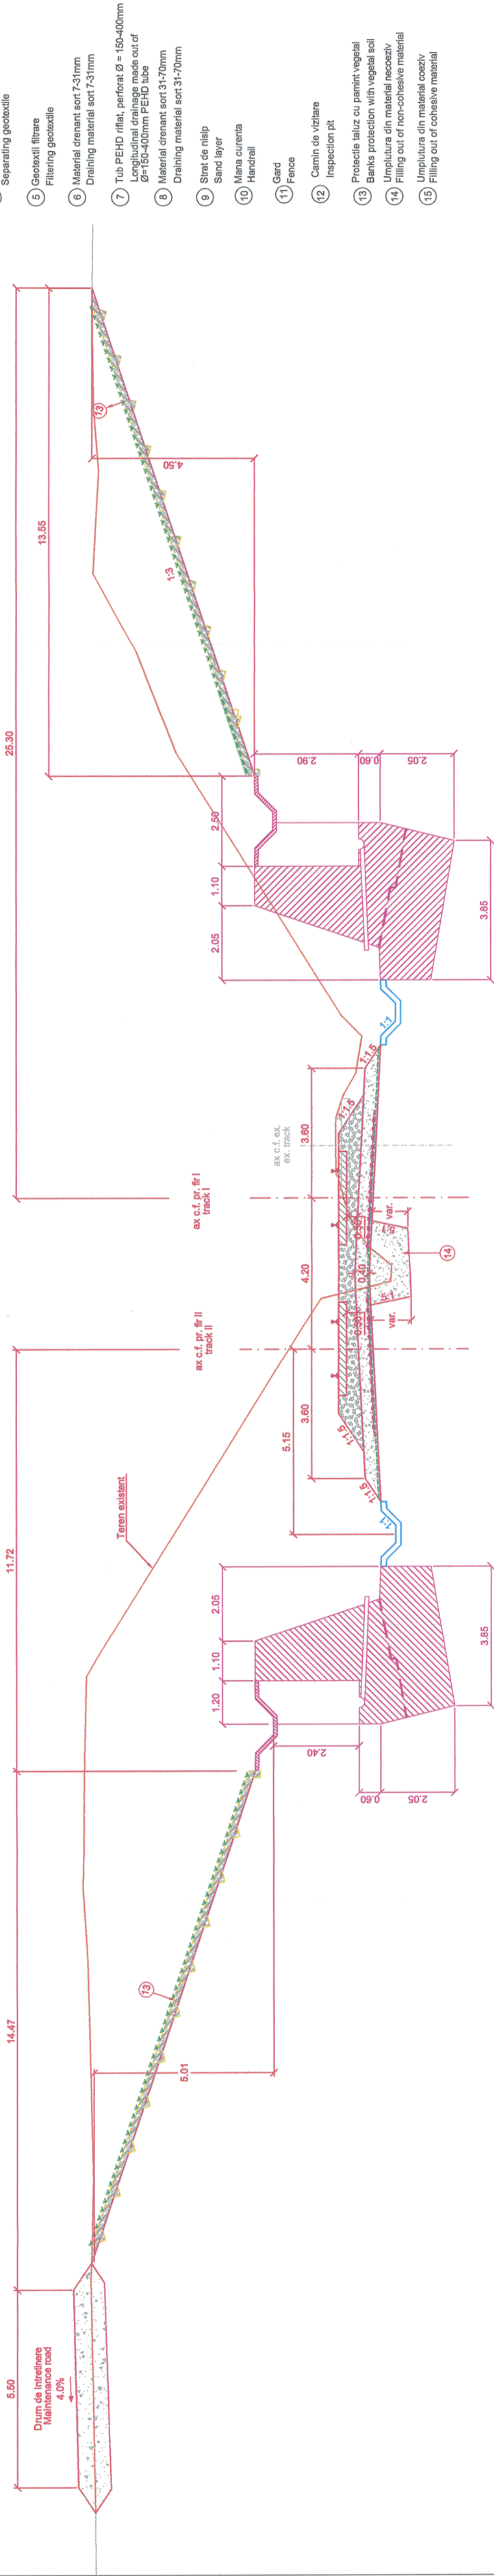

BENEFICIAR / BENEFICIARY COMPANIA NATIONALA DE CAI FERATE "CFR" SA		DENUMIREA LUCRĂRII / PROJECT TITLE STUDIU DE FEZABILITATE PENTRU MODERNIZAREA LINIEI FEROVIARE CARANSEBES - TIMISOARA - ARAD FEASIBILITY STUDY FOR MODERNIZATION OF THE RAILWAY LINE CARANSEBES - TIMISOARA - ARAD	
C B A		Verificat / Verified Designat / Designed Modificarea / Modification	
Indice / Index Data / Date		Verificat / Verified Designat / Designed Modificarea / Modification	
Numere / Noms Viora / NARCU Catalin SERBAN		Semnatura / Signature Semnatura / Signature	
Proiectat / Designed Verificat / Verified Sef Proiect / Project Manager		Proiectant / Designer Proiectant / Designer Responsabil Proiect / Project Responsible	
Numere / Noms Viora / NARCU Catalin SERBAN		Semnatura / Signature Semnatura / Signature	
Proiectat / Designed Verificat / Verified Sef Proiect / Project Manager		Proiectant / Designer Proiectant / Designer Responsabil Proiect / Project Responsible	
Denumirea desenului / Drawing Title PROFIL TRANSVERSAL APLICABIL IN ZONELE CU DEBLEU CU 6<H<8 (INTRE KM 29+525 - KM 29+610) APPLICABLE PROFILE TYPE ON THE CUT ZONE WITH 6<H<8 (BETWEEN KM 29+525 - KM 29+610)		Faza / Phase SF / FS Scara/Scale 1:100 Data / Date 10/17 Codificare Proiect/Drawing Codification S F F 0 0 0 S L X 4 0 6 9 1	

Aplicabilitatea si definirea solutiilor tehnice a lucrarilor de consolidare sunt prezentate la specialitatea "Consolidari".
 Drept pentru care planurile de la specialitatea "Terasamente" si specialitatea "Consolidari", se vor citi impreuna.