


LEGENDA/ LEGEND

- 1 Piatra sparta
Crushed stone
- 2 Substratul caii
Subgrade
- 3 Geogriile biaxiale
Biaxial geogrids
- 4 Geotextil separatie
Separating geotextile
- 5 Geotextil filtrare
Filtering geotextile
- 6 Material drenant sort 7-31mm
Draining material sort 7-31mm
- 7 Tub PEHD rfiat, perforat Ø = 150-400mm
Longitudinal drainage made out of
Ø=150-400mm PEHD tube
- 8 Material drenant sort 31-70mm
Draining material sort 31-70mm
- 9 Strat de nisip
Sand layer
- 10 Mana curentia
Handrail
- 11 Gard
Fence
- 12 Camin de vizitare
Inspection pit
- 13 Protectie taluz cu pamint vegetal
Banks protection with vegetal soil
- 14 Umplutura din material necoeziv
Filling out of non-cohesive material
- 15 Umplutura din material coeziv
Filling out of cohesive material

PROFIL TRANSVERSAL APLICABIL IN ZONELE CU DEBLEU CU 6<H<8
APPLICABLE PROFILE TYPE ON THE CUT ZONE WITH 6<H<8
INTRE KM 30+050- KM 30+270

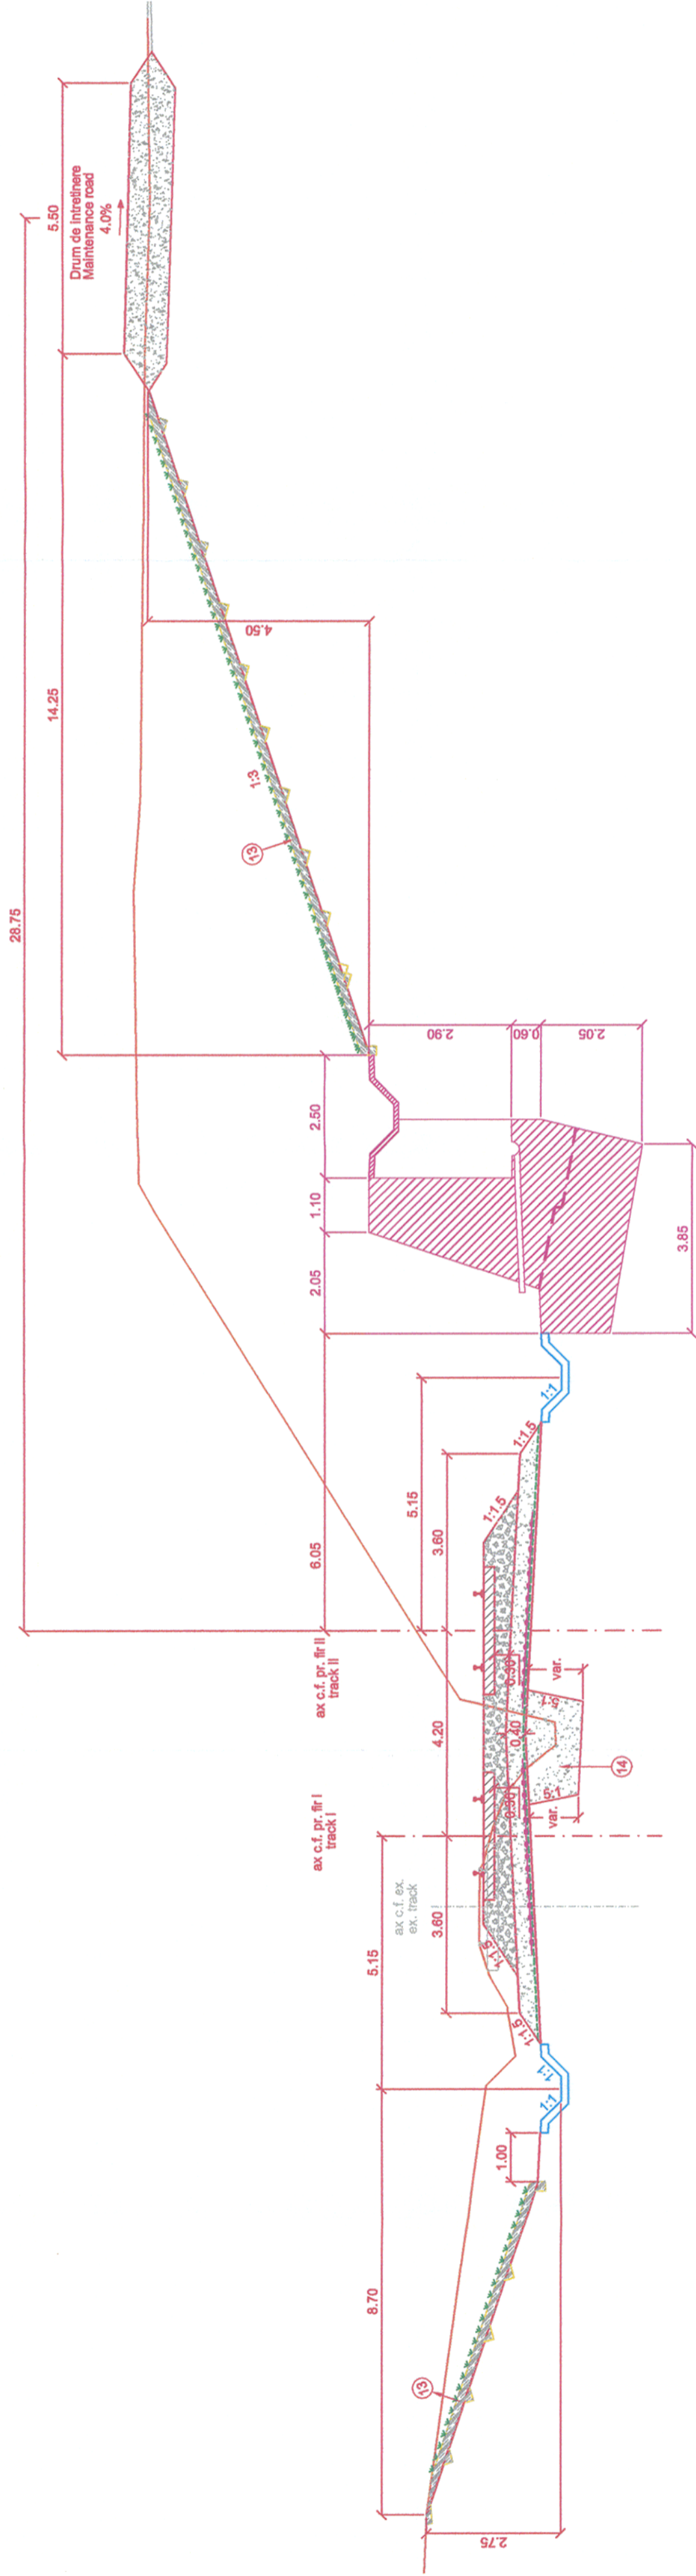

BENEFICIAR / BENEFICIARY
COMPANIA NATIONALA
DE CAI FERATE "CFR" SA

C					
B					
A					
Index / Index	Date / Date	Modificarea / Modification	Proiectat / Designed	Verificat / Verified	Seif Proiect / Project Manager

DENUMIREA LUCRĂRII / PROJECT TITLE
STUDIUL DE FEZABILITATE PENTRU MODERNIZAREA LINIEI FEROVIARE CARANSEBES - TIMIȘOARA - ARAD
FEASIBILITY STUDY FOR MODERNIZATION OF THE RAILWAY LINE CARANSEBES - TIMIȘOARA - ARAD

PROIECTANT GENERAL / GENERAL DESIGNER
CONSIS PROJECT
R.C.:J40/3940/1995

Proiectat / Designed	Verificat / Verified	Semnatura / Signature	Numele / Name
			Viorei NANU
Seif Proiect / Project Manager	Verificat / Verified	Semnatura / Signature	Numele / Name
			Petru MARCU
			Catalin SERBAN

DENUMIREA DESENULUI / DRAWING TITLE
PROFIL TRANSVERSAL APLICABIL IN ZONELE CU DEBLEU CU 6<H<8 (INTRE KM 30+050- KM 30+270)
APPLICABLE PROFILE TYPE ON THE CUT ZONE WITH 6<H<8 (BETWEEN KM 30+050- KM 30+270)

Proiect Nr. / Project No	Faza / Phase	Scara/Scale	Date / Date
1562/2015	SF / FS	1:100	10/17
Codificare Planșă/Drawing Codification			
S	F	0	0
S	L	X	4
0	7	1	1

Aplicabilitatea si definirea solutiilor tehnice a lucrarilor de consolidare sunt prezentate la specialitatea "Consolidari".
Drept pentru care planurile de la specialitatea "Terasamente" si specialitatea "Consolidari", se vor citi impreuna.