


LEGENDA / LEGEND


- 1) Piatra sparta
Crushed stone
- 2) Substratul caii
Subgrade
- 3) Geogriile biaxiale
Biaxial geogrids
- 4) Geotextil separatie
Separating geotextile
- 5) Geotextil filtrare
Filtering geotextile
- 6) Material drenant sort 7-31mm
Draining material sort 7-31mm
- 7) Tub PEHD rfiat, perforat $\varnothing = 150-400$ mm
Longitudinal drainage made out of $\varnothing = 150-400$ mm PEHD tube
- 8) Material drenant sort 31-70mm
Draining material sort 31-70mm
- 9) Strat de nisip
Sand layer
- 10) Mana curenta
Handrail
- 11) Gard
Fence
- 12) Camin de vizitare
Inspection pit
- 13) Protectie taluz cu pamint-vegetal
Banks protection with vegetal soil
- 14) Umplutura din material necoeziv
Filling out of non-cohesive material
- 15) Umplutura din material coeziv
Filling out of cohesive material

**PROFIL TRANSVERSAL APLICABIL IN ZONELE CU DEBLEU CU 6<H<8 (DRUM PE PARTEA DREAPTA)
APPLICABLE PROFILE TYPE ON THE CUT ZONE WITH 6<H<8 (ROAD ON THE RIGHT SIDE)
INTRE KM 29+920 SI KM 30+050**

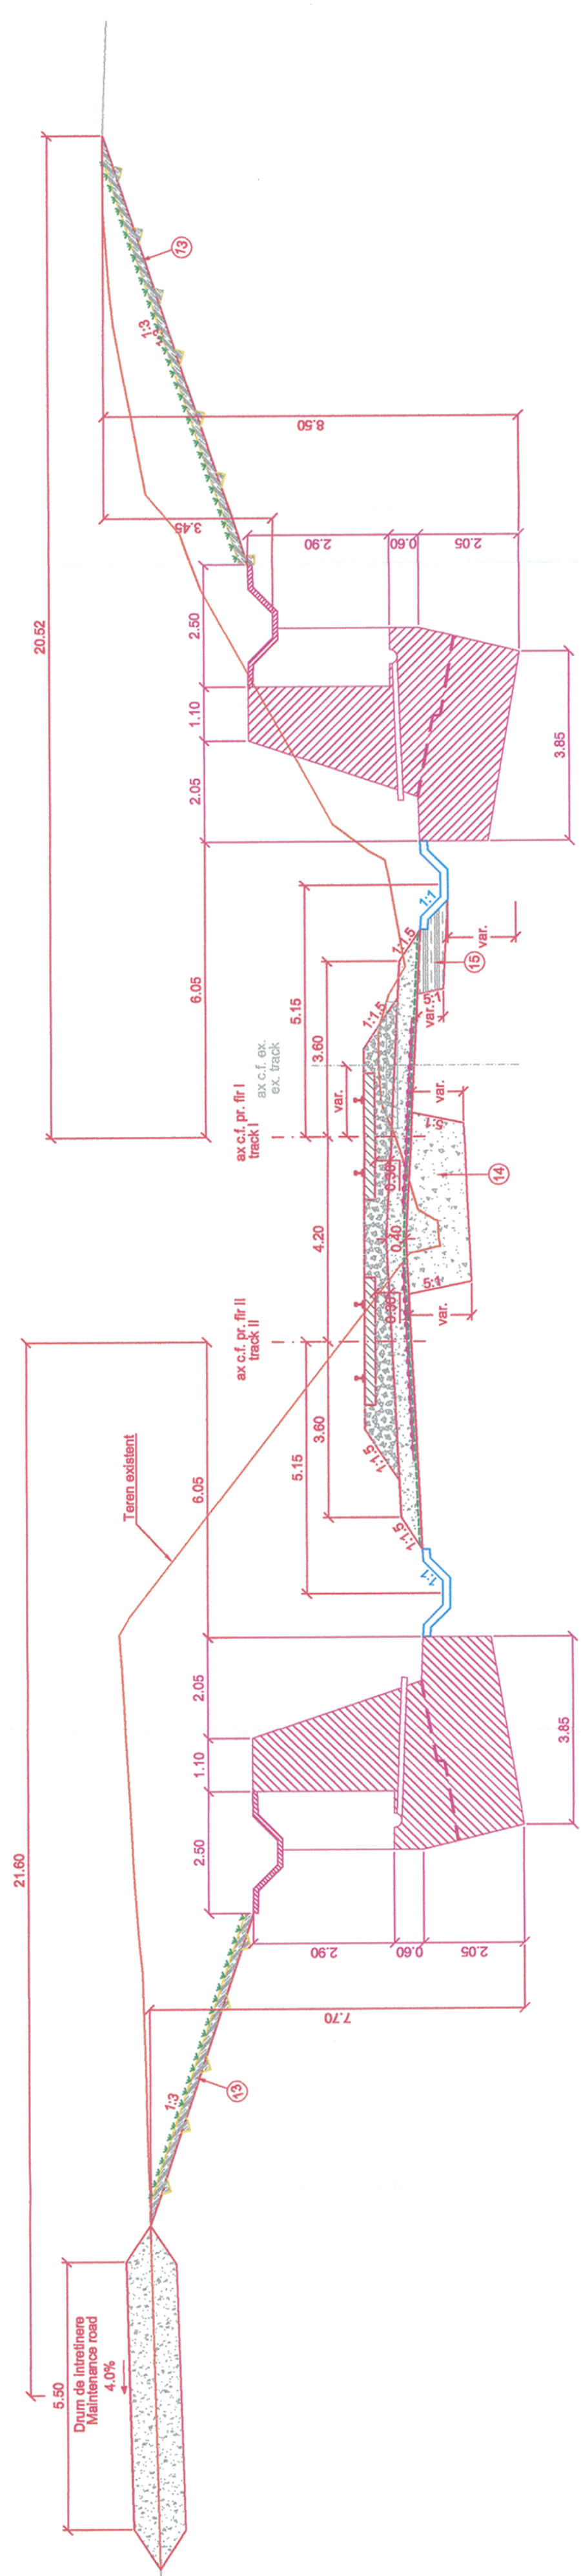

Aplicabilitatea si definirea solutiilor tehnice a lucrarilor de consolidare sunt prezentate la specialitatea "Consolidari".
Drept pentru care planurile de la specialitatea "Terasamente" si specialitatea "Consolidari", se vor citi impreuna.

Aplicabilitatea si definirea solutiilor tehnice a lucrarilor de consolidare sunt prezentate la specialitatea "Consolidari".
Drept pentru care planurile de la specialitatea "Terasamente" si specialitatea "Consolidari", se vor citi impreuna.

BENEFICIAR / BENEFICIARY COMPANIA NATIONALA DE CAI FERATE "CFR" SA	C	DENUMIREA LUCRĂRII / PROJECT TITLE	STUDIU DE FEZABILITATE PENTRU MODERNIZAREA LINIEI FERoviARE CARANSEBES - TIMISOARA - ARAD FEASIBILITY STUDY FOR MODERNIZATION OF THE RAILWAY LINE CARANSEBES - TIMISOARA - ARAD
 CONSIS PROJECT R.C.: J40/3840/1995	PROIECTANT GENERAL / GENERAL DESIGNER	PROIECTANT DE SPECIALITATE / SPECIALIZED DESIGNER	DENUMIREA DESENULUI / DRAWING TITLE
	Numele / Name Vicei MANU Peru MARCU Catalin SERBAN	Numele / Name Numele / Name Numele / Name	Numele / Name Numele / Name Numele / Name
Proiectat / Designed Verificat / Verified Seif Project/ Project Manager	Proiectat / Designed Verificat / Verified Seif Project/ Project Manager	Proiectat / Designed Verificat / Verified Seif Project/ Project Manager	Proiectat / Designed Verificat / Verified Seif Project/ Project Manager
Data / Date	Data / Date	Data / Date	Data / Date
Modificarea / Modification	Modificarea / Modification	Modificarea / Modification	Modificarea / Modification
Scara/Scale	Scara/Scale	Scara/Scale	Scara/Scale
1:100	1:100	1:100	1:100
Faza / Phase	Faza / Phase	Faza / Phase	Faza / Phase
SF / FS	SF / FS	SF / FS	SF / FS
1562/2015	1562/2015	1562/2015	1562/2015
10/17	10/17	10/17	10/17
Codificare Planșă/Drawing Codification	Codificare Planșă/Drawing Codification	Codificare Planșă/Drawing Codification	Codificare Planșă/Drawing Codification
S F F 0 0 0 S L X 4 0 7 8 1	S F F 0 0 0 S L X 4 0 7 8 1	S F F 0 0 0 S L X 4 0 7 8 1	S F F 0 0 0 S L X 4 0 7 8 1