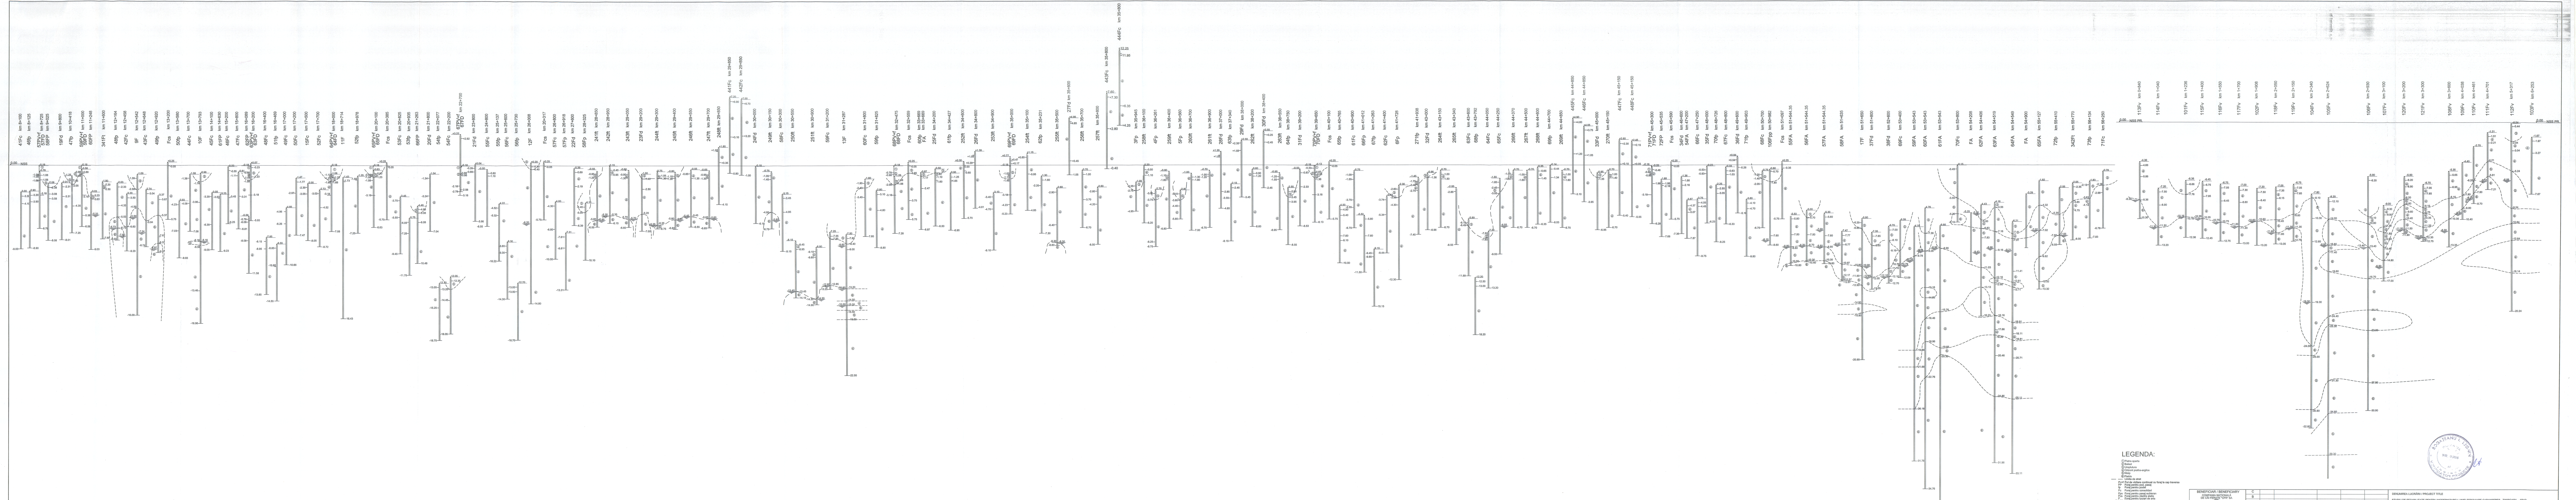
LEGENDA:
① Piatra sparta
② Balast
③ Umplutura
④ Orizont prafos-argilos
⑤ Nisip
⑥ Pietris
Limita de strat
Pv+f Put de vizitare continuat cu foraj la cap traversa
FP Foraj pentru pod, pasaj
fp Foraj pentru podet
Fc Foraj pentru consolidari
Fps Foraj pentru pasaj subteran
Fcs Foraj pentru cladire statie
F Foraj pentru lucrari de arta
Fd, FD Foraj pentru dublare
Fp Foraj pentru lucrare de arta
Fv Foraj pentru varianta
Fpp Foraj pasarele pietonale
FA Foraj arhiva
ft, Ft Foraj terasamente

BENEFICIAR / BENEFICIARY COMPANIA NAȚIONALĂ DE CĂI FERATE "CFR" SA	C				
	B				
	A				
	Indice / Index	Data / Date	Modificarea / Modification	Proiectat / Designed	Verificat / Verified

Sef Proiect/ Project Manager

DENUMIREA LUCRĂRII / PROJECT TITLE

STUDIU DE FEZABILITATE PENTRU MODERNIZAREA LINIEI FEROVIARE CARANSEBEŞ - TIMIŞOARA - ARAD
FEASIBILITY STUDY FOR MODERNIZATION OF THE RAILWAY LINE CARANSEBES - TIMISOARA - ARAD

PROIECTANT GENERAL / GENERAL DESIGNER

CONSIS PROIECT
R.C.:J40/3940/1995

	Numele / Name	Semnatura / Signature
Elaborat/Developed		
Verificat / Verified		
Sef Project / Project Manager	Catalin SERBAN	

PROIECTANT DE SPECIALITATE/
SPECIALIZED DESIGNER
S.C. GEO-SERV S.R.L. BUCURESTI

	Numele / Name	Semnatura / Signature
Elaborat/Developed	Adriana POPOROGU	
Verificat/Verified	Ovidiu IONESCU	
Responsabil Proiect Project Responsible	Gheorghe NEATA	

DENUMIREA DESENULUI / DRAWING TITLE
Profil longitudinal Lot 4 Ronat Triaj G.D. D-Arad

Proiect Nr./ Project No	Faza / Phase	Scara/Scale	Data / Date	Codificare Planşă/Drawing Codification
1562/2015	SFF/FSF	-/1:100	08/17	SFF400 SG0 3004 3