



km 11+600

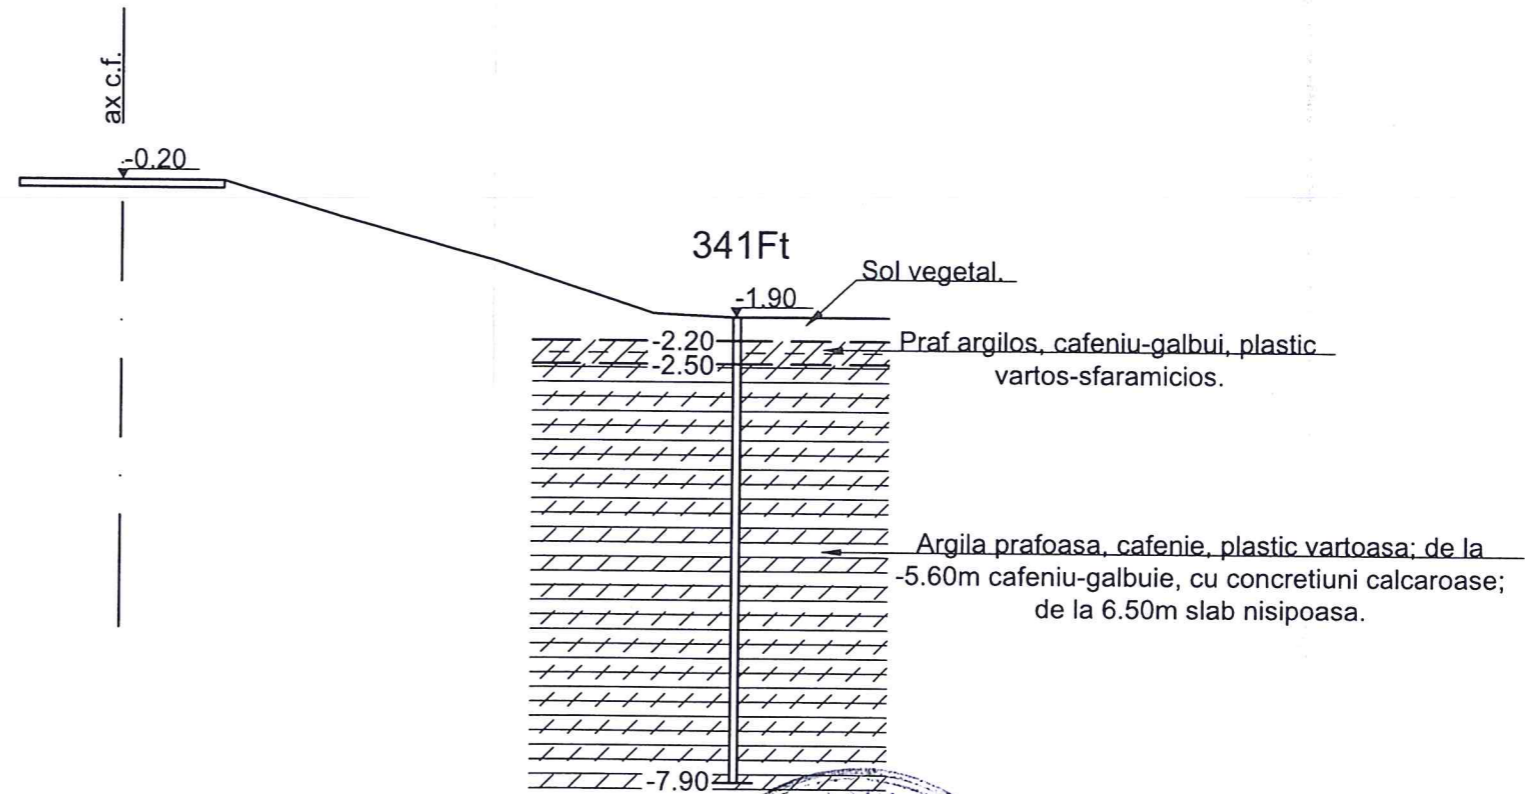

Teren	Distante	-1.30	0.00	1.30	2.80	4.80	6.80	7.80	9.80
	Cote	-0.20	-0.20	-0.20	-0.65	-1.20	-1.85	-1.90	-1.90

BENEFICIAR / BENEFICIARY COMPANIA NAȚIONALĂ DE CĂI FERATE "CFR" SA 	C						DENUMIREA LUCRĂRII / PROJECT TITLE STUDIUL DE FEZABILITATE PENTRU MODERNIZAREA LINIEI FERoviARE CARANSEBEȘ - TIMIȘOARA - ARAD FEASIBILITY STUDY FOR MODERNIZATION OF THE RAILWAY LINE CARANSEBES - TIMISOARA - ARAD									
	B															
	A															
	Indice / Index	Data / Date	Modificarea / Modification	Proiectat / Designed	Verificat / Verified	Șef Proiect / Project Manager										
PROIECTANT GENERAL / GENERAL DESIGNER R.C.:J40/3940/1995			PROIECTANT DE SPECIALITATE / SPECIALIZED DESIGNER S.C. GEO-SERV S.R.L. BUCUREȘTI			DENUMIREA DESENULUI / DRAWING TITLE Profil geologic transversal km 11+600										
Elaborat/Developed		Numele / Name		Semnatura / Signature		Elaborat/Developed		Numele / Name		Semnatura / Signature		Proiect Nr. / Project No 1562/2015	Faza / Phase SFF/FSF	Scara/Scale 1:100	Data / Date 08/17	Codificare Planșă/Drawing Codification SFF401 SG0 4361 0
Verificat / Verified						Verificat/Verified		Ovidiu IONESCU								
Șef Proiect / Project Manager		Catalin SERBAN				Responsabil Proiect / Project Responsible		Gheorghe NEATA								



km 28+850

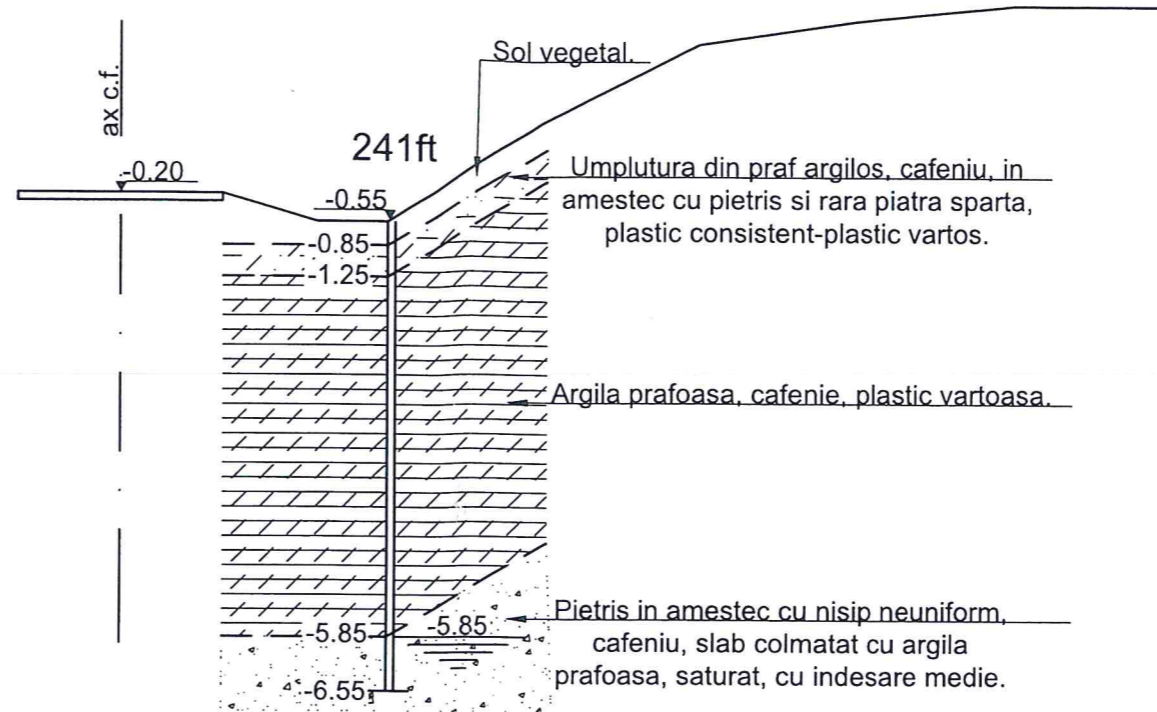

Teren	Distante	-1.30	0.00	1.30	2.50	3.40	5.40	7.40	9.40	11.40	13.40
	Cote	-0.20	-0.20	-0.20	-0.55	-0.55	0.70	1.70	2.00	2.20	2.20

BENEFICIAR / BENEFICIARY COMPANIA NAȚIONALĂ DE CĂI FERATE "CFR" SA 	C						DENUMIREA LUCRĂRII / PROJECT TITLE				
	B						STUDIU DE FEZABILITATE PENTRU MODERNIZAREA LINIEI FERROVIARE CARANSEBEȘ - TIMIȘOARA - ARAD				
	A						FEASIBILITY STUDY FOR MODERNIZATION OF THE RAILWAY LINE CARANSEBES - TIMISOARA - ARAD				
	Index / Index	Data / Date	Modificarea / Modification	Proiectat / Designed	Verificat / Verified	Sef Proiect / Project Manager					
PROIECTANT GENERAL / GENERAL DESIGNER R.C.:J40/3940/1995	PROIECTANT DE SPECIALITATE / SPECIALIZED DESIGNER S.C. GEO-SERV S.R.L. BUCUREȘTI 			DENUMIREA DESENULUI / DRAWING TITLE Profil geolitic transversal km 28+850							
	Elaborat/Developed	Numele / Name	Semnătura / Signature	Elaborat/Developed	Numele / Name	Semnătura / Signature	Project Nr. / Project No	Faza / Phase	Scara/Scale	Data / Date	Codificare Planșă/Drawing Codification
	Verificat / Verified			Verificat/Verified	Ovidiu IONESCU		1562/2015	SFF/FSF	1:100	06/17	S F F 4 0 7 S G 0 4 3 1 9 0
Sef Proiect / Project Manager	Catalin SERBAN		Responsabil Proiect / Project Responsible	Gheorghe NEATA							



km 28+950

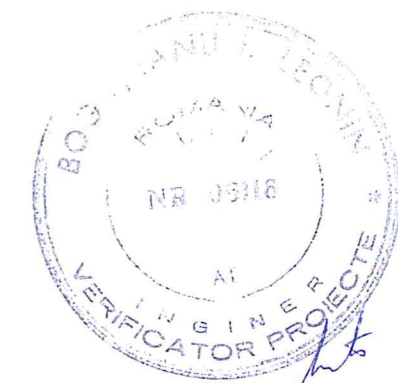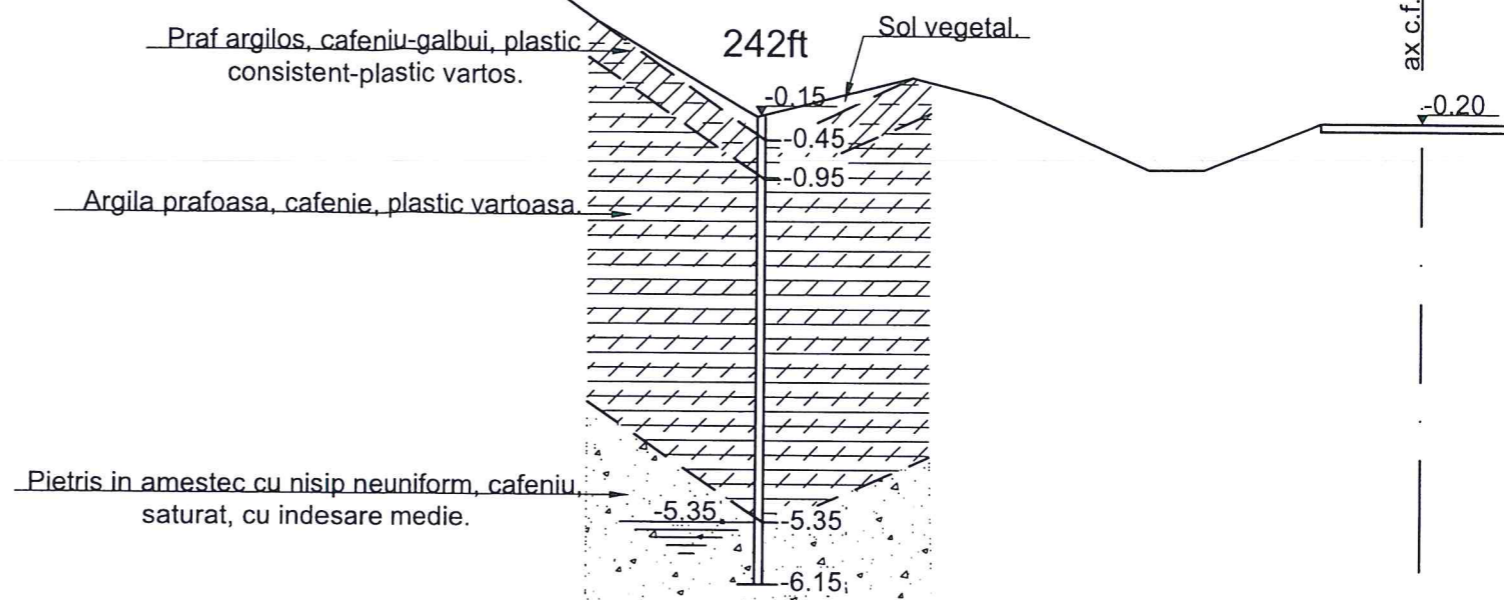

Teren	Distante	-25.30	-23.30	-22.50	-20.50	-18.50	-16.50	-14.50	-12.50	-10.50	-8.50	-6.50	-5.50	-3.50	-2.80	-1.30	0.00	1.30
		Cote	3.10	3.10	3.35	4.30	4.75	4.35	3.70	2.45	1.05	-0.15	0.35	0.10	-0.80	-0.80	-0.20	-0.20

BENEFICIAR / BENEFICIARY COMPANIA NAȚIONALĂ DE CĂI FERATE "CFR" SA 	C						DENUMIREA LUCRĂRII / PROJECT TITLE STUDIU DE FEZABILITATE PENTRU MODERNIZAREA LINIEI FERROVIARE CARANSEBEȘ - TIMIȘOARA - ARAD FEASIBILITY STUDY FOR MODERNIZATION OF THE RAILWAY LINE CARANSEBES - TIMISOARA - ARAD
	B						
	A						
	Indice / Index	Data / Date	Modificarea / Modification	Proiectat / Designed	Verificat / Verified	Sef Proiect / Project Manager	
PROIECTANT GENERAL / GENERAL DESIGNER R.C.:J40/3940/1995	PROIECTANT DE SPECIALITATE / SPECIALIZED DESIGNER S.C. GEO-SERV S.R.L. BUCUREȘTI 			DENUMIREA DESENULUI / DRAWING TITLE Profil geolitic transversal km 28+950			
	Elaborat/Developed	Numele / Name	Semnatura / Signature	Elaborat/Developed	Numele / Name	Semnatura / Signature	
	Verificat / Verified			Verificat/Verified	Ovidiu IONESCU		
Sef Proiect / Project Manager	Catalin SERBAN		Responsabil Project Project Responsible	Gheorghe NEATA			
	Project Nr. / Project No	Faza / Phase	Scara/Scale	Data / Date	Codificare Planșă/Drawing Codification		
	1562/2015	SFF/FSF	1:100	06/17	S F F 4 0 7 S G 0 4 3 2 0 0		


km 29+050

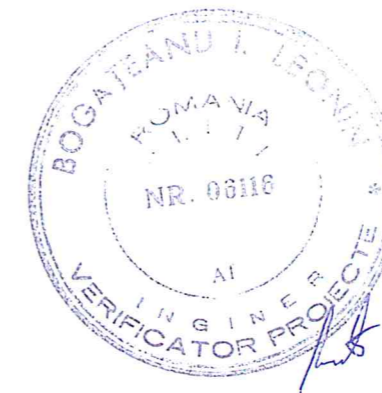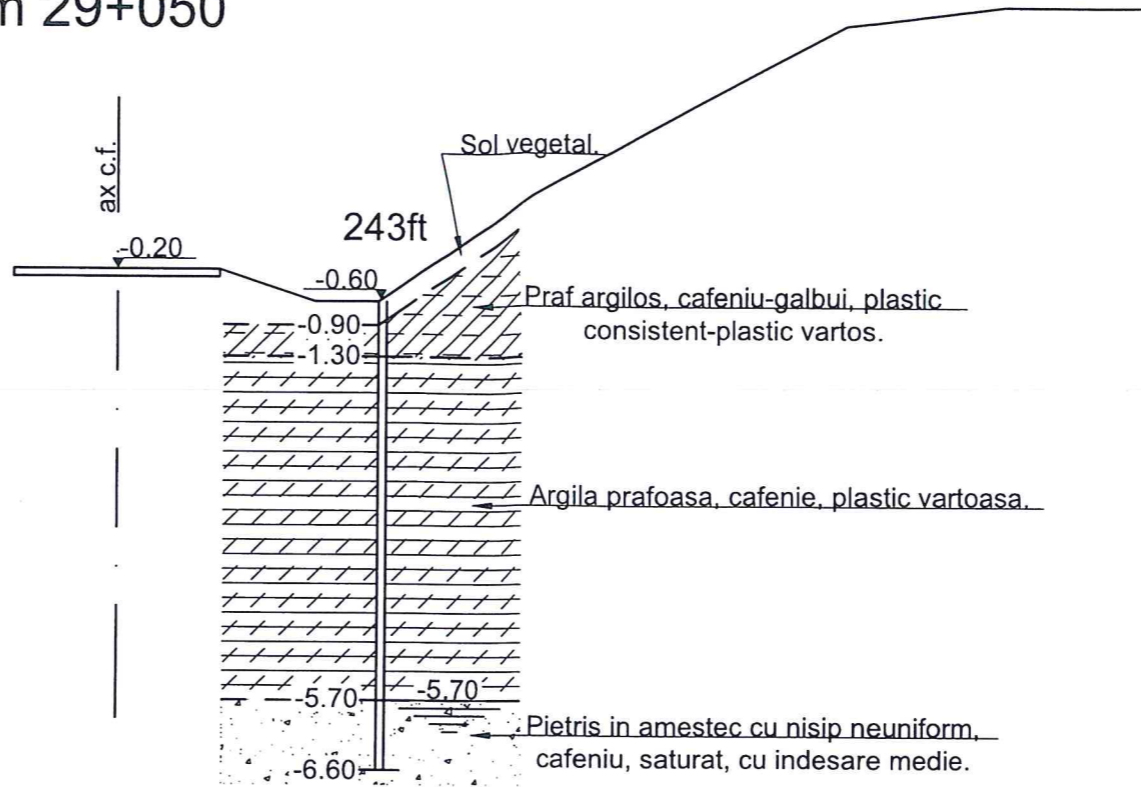

Teren	Distante	-1.30	0.00	1.30	2.50	3.30	5.30	7.30	9.30	11.30	13.30
	Cote	-0.20	-0.20	-0.20	-0.60	-0.60	0.75	1.85	2.90	3.15	3.15

BENEFICIAR / BENEFICIARY COMPANIA NAȚIONALĂ DE CĂI FERATE "CFR" SA 	C						DENUMIREA LUCRĂRII / PROJECT TITLE				
	B						STUDIU DE FEZABILITATE PENTRU MODERNIZAREA LINIEI FERROVIARE CARANSEBEȘ - TIMIȘOARA - ARAD				
	A						FEASIBILITY STUDY FOR MODERNIZATION OF THE RAILWAY LINE CARANSEBES - TIMISOARA - ARAD				
Index / Index	Data / Date	Modificarea / Modification	Proiectat / Designed	Verificat / Verified	Șef Proiect / Project Manager		DENUMIREA DESENULUI / DRAWING TITLE				
PROIECTANT GENERAL / GENERAL DESIGNER R.C.:J40/3940/1995			PROIECTANT DE SPECIALITATE / SPECIALIZED DESIGNER S.C. GEO-SERV S.R.L. BUCUREȘTI			Profil geolitic transversal km 29+050					
Elaborat/Developed	Numele / Name	Semnătura / Signature	Elaborat/Developed	Numele / Name	Semnătura / Signature	Proiect Nr. / Project No	Faza / Phase	Scara/Scale	Data / Date	Codificare Planșă/Drawing Codification	
Verificat / Verified			Verificat/Verified	Adriana POPOROGU		1562/2015	SFF/FSF	1:100	06/17	S F F 4 0 7 S G 0 4 3 2 1 0	
Șef Proiect / Project Manager	Catalin SERBAN		Responsabil Proiect / Project Responsible	Gheorghe NEATA							


km 29+300

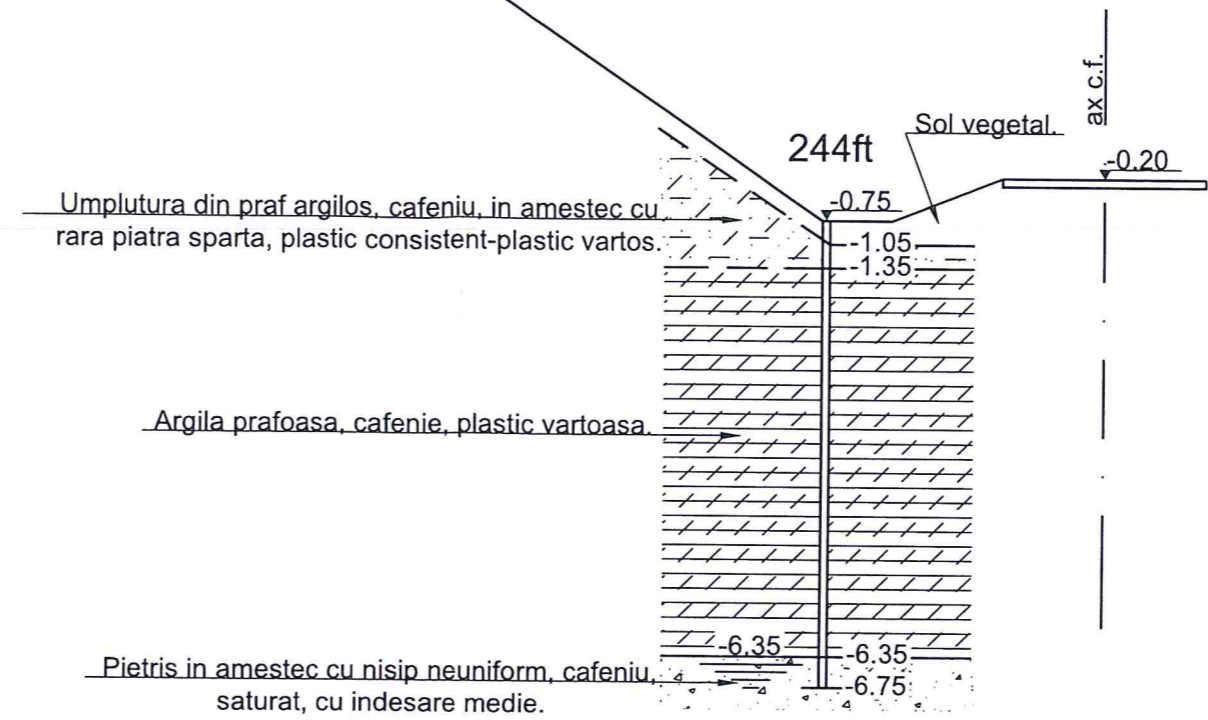

Teren	Distante	3.90	3.90	4.05	3.15	2.00	0.65	-0.75	-0.75	-0.20	0.00	1.30
	Cote	-15.60	-13.60	-11.60	-9.60	-7.60	-5.60	-3.60	-2.70	-1.30	0.00	1.30

BENEFICIAR / BENEFICIARY COMPANIA NAȚIONALĂ DE CĂI FERATE "CFR" SA 	C						DENUMIREA LUCRĂRII / PROJECT TITLE										
	B						STUDIU DE FEZABILITATE PENTRU MODERNIZAREA LINIEI FERoviARE CARANSEBEȘ - TIMIȘOARA - ARAD										
	A						FEASIBILITY STUDY FOR MODERNIZATION OF THE RAILWAY LINE CARANSEBES - TIMISOARA - ARAD										
PROIECTANT GENERAL / GENERAL DESIGNER R.C.:J40/3940/1995		Numele / Name Catalin SERBAN Semnatura / Signature 	PROIECTANT DE SPECIALITATE / SPECIALIZED DESIGNER S.C. GEO-SERV S.R.L. BUCUREȘTI			Numele / Name Gheorghe NEATA Semnatura / Signature 		DENUMIREA DESENULUI / DRAWING TITLE Profil geolitic transversal km 29+300									
Elaborat/Developed Verificat / Verified Șef Proiect / Project Manager		Numele / Name Catalin SERBAN Semnatura / Signature 		Elaborat/Developed Verificat/Verified Responsabil Proiect / Project Responsible		Numele / Name Ovidiu IONESCU Semnatura / Signature 		Proiect Nr. / Project No 1562/2015		Faza / Phase SFF/FSF		Scara/Scale 1:100		Data / Date 06/17		Codificare Planșă/Drawing Codification S F F 4 0 7 S G 0 4 3 2 2 0	


km 29+400

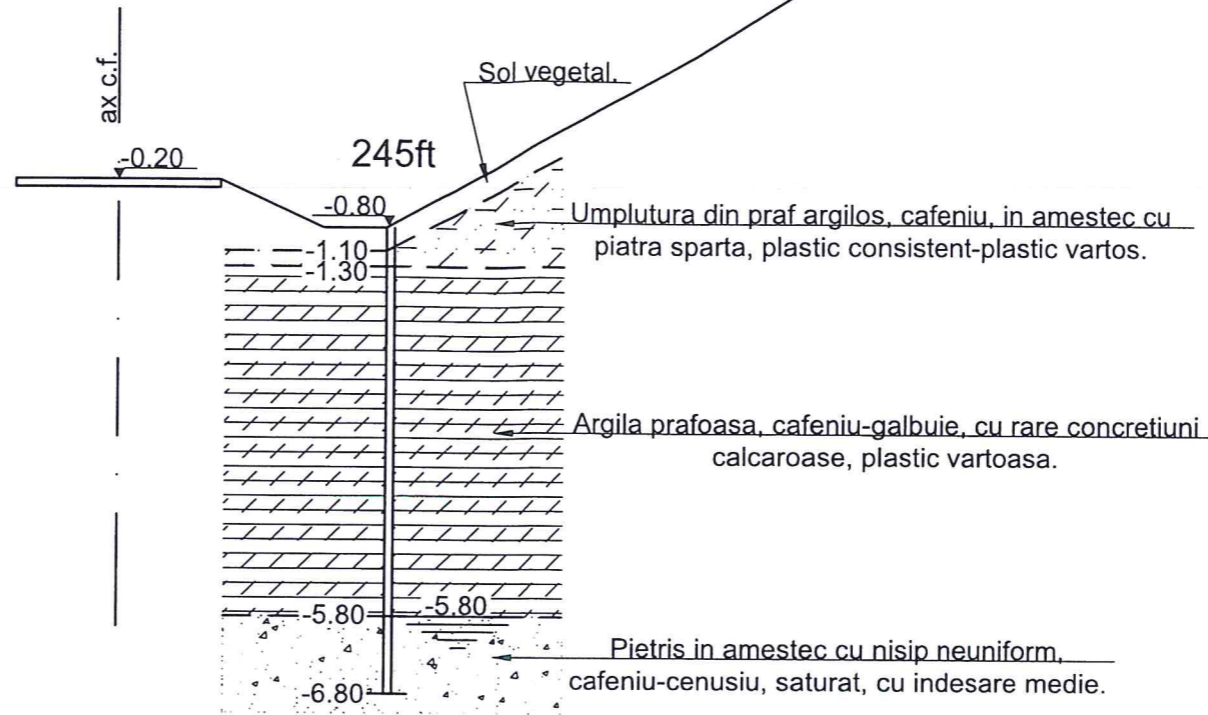

Teren	Distante	-1.30	0.00	1.30	2.60	3.40	5.40	7.40	9.40	11.40	13.40	15.40
	Cote	-0.20	-0.20	-0.20	-0.80	-0.80	0.30	1.40	2.65	3.95	4.35	4.35



BENEFICIAR / BENEFICIARY COMPANIA NAȚIONALĂ DE CĂI FERATE "CFR" SA 	C						DENUMIREA LUCRĂRII / PROJECT TITLE					
	B						STUDIU DE FEZABILITATE PENTRU MODERNIZAREA LINIEI FERROVIARE CARANSEBEȘ - TIMIȘOARA - ARAD					
	A						FEASIBILITY STUDY FOR MODERNIZATION OF THE RAILWAY LINE CARANSEBES - TIMISOARA - ARAD					
Index / Index	Data / Date	Modificarea / Modification	Proiectat / Designed	Verificat / Verified	Sef Proiect / Project Manager							
PROIECTANT GENERAL / GENERAL DESIGNER R.C.:J40/3940/1995			PROIECTANT DE SPECIALITATE / SPECIALIZED DESIGNER S.C. GEO-SERV S.R.L. BUCUREȘTI			DENUMIREA DESENULUI / DRAWING TITLE Profil geolitic transversal km 29+400						
Elaborat/Developed	Numele / Name	Semnatura / Signature	Elaborat/Developed	Numele / Name	Semnatura / Signature	Proiect Nr. / Project No	Faza / Phase	Scara/Scale	Data / Date	Codificare Planșă/Drawing Codification		
Verificat / Verified			Verificat/Verified	Ovidiu IONESCU		1562/2015	SFF/FSF	1:100	06/17	S F F 4 0 7 S G 0 4 3 2 3 0		
Sef Proiect / Project Manager	Catalin SERBAN		Responsabil Project Project Responsible	Gheorghe NEATA								

km 29+550

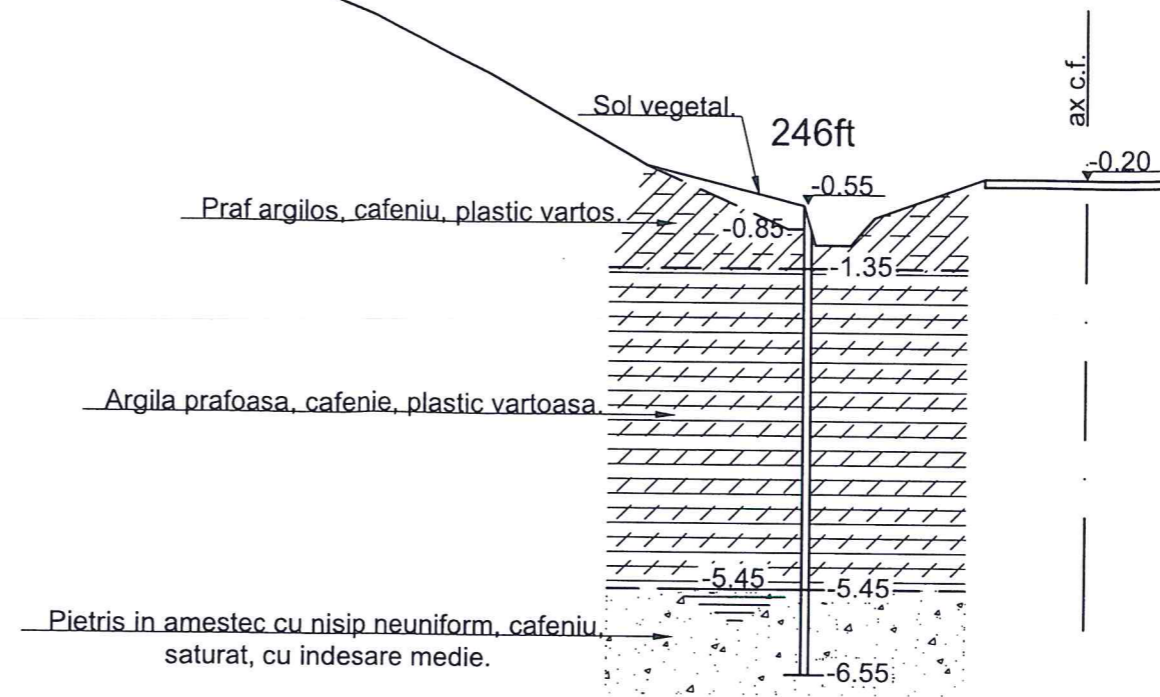

Teren	Distanțe	Cote												
		-17.60	-15.60	-13.60	-11.60	-9.60	-7.60	-5.60	-3.60	-3.45	-3.00	-2.70	-1.30	0.00
		4.75	4.75	4.55	3.45	2.05	1.10	-0.05	-0.55	-1.05	-0.70	-0.20	-0.20	-0.20



BENEFICIAR / BENEFICIARY COMPANIA NAȚIONALĂ DE CĂI FERATE "CFR" SA 	C						DENUMIREA LUCRĂRII / PROJECT TITLE STUDIU DE FEZABILITATE PENTRU MODERNIZAREA LINIEI FERoviARE CARANSEBEȘ - TIMIȘOARA - ARAD FEASIBILITY STUDY FOR MODERNIZATION OF THE RAILWAY LINE CARANSEBES - TIMISOARA - ARAD
	B						
	A						
	Indice / Index	Data / Date	Modificarea / Modification	Proiectat / Designed	Verificat / Verified	Șef Proiect / Project Manager	
PROIECTANT GENERAL / GENERAL DESIGNER R.C.:J40/3940/1995	PROIECTANT DE SPECIALITATE / SPECIALIZED DESIGNER S.C. GEO-SERV S.R.L. BUCUREȘTI		DENUMIREA DESENULUI / DRAWING TITLE Profil geolitic transversal km 29+550				
	Elaborat/Developed	Numele / Name	Semnatura / Signature	Elaborat/Developed	Numele / Name	Semnatura / Signature	Proiect Nr. / Project No 1562/2015
	Verificat / Verified			Verificat/Verified	Ovidiu IONESCU		
Șef Proiect / Project Manager	Catalin SERBAN		Responsabil Project / Project Responsible	Gheorghe NEATA			
							Faza / Phase SFF/FSF
							Scara/Scale 1:100
							Data / Date 06/17
							Codificare Planșă/Drawing Codification S F F 4 0 7 S G 0 4 3 2 4 0

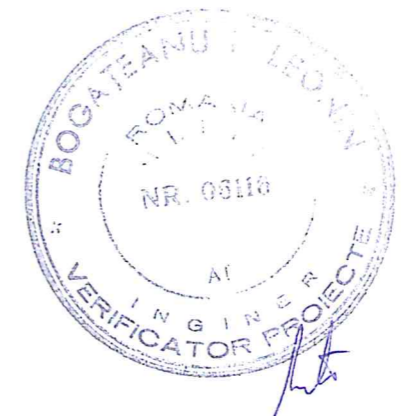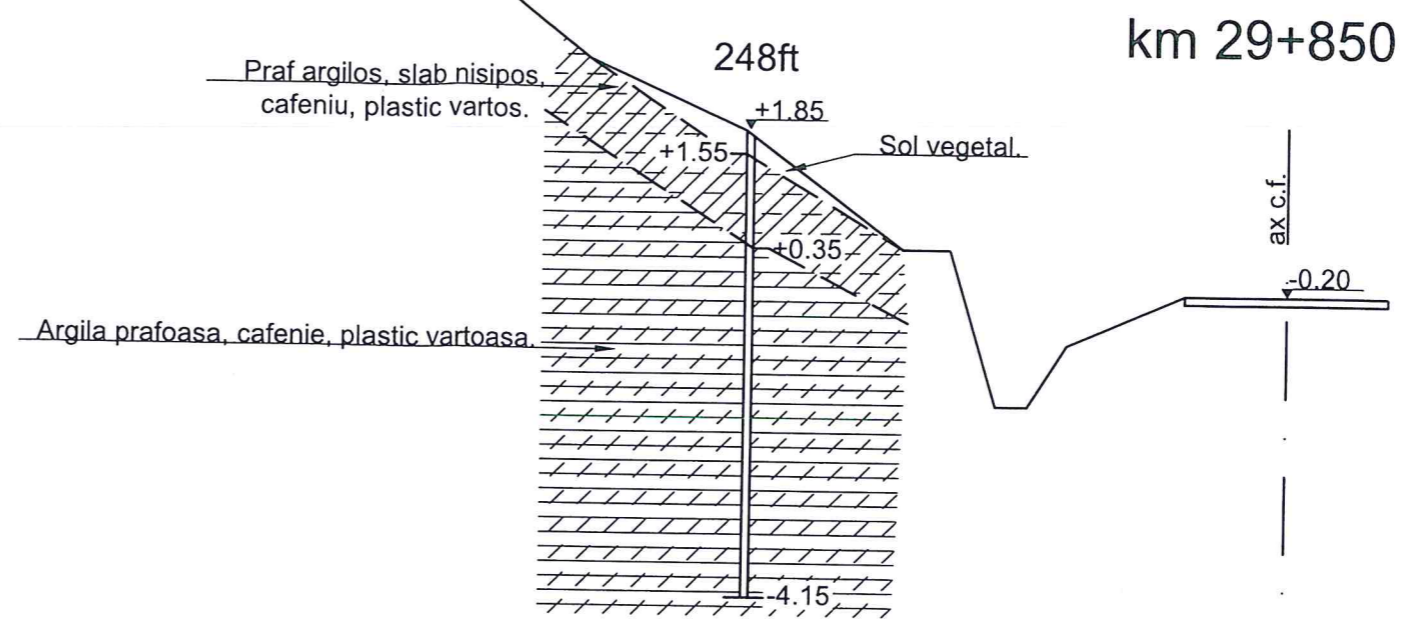

Teren	Distanțe	-18.90	-16.90	-14.90	-12.90	-10.90	-8.90	-6.90	-4.90	-3.70	-3.30	-2.80	-1.30	0.00	1.30
		Cote	7.65	7.65	7.15	5.75	4.30	2.75	1.85	0.35	0.35	-1.65	-1.65	-0.85	-0.20

BENEFICIAR / BENEFICIARY COMPANIA NAȚIONALĂ DE CĂI FERATE "CFR" SA 	C						DENUMIREA LUCRĂRII / PROJECT TITLE STUDIU DE FEZABILITATE PENTRU MODERNIZAREA LINIEI FERROVIARE CARANSEBEȘ - TIMIȘOARA - ARAD FEASIBILITY STUDY FOR MODERNIZATION OF THE RAILWAY LINE CARANSEBES - TIMISOARA - ARAD
	B						
	A						
	Indice / Index	Data / Date	Modificarea / Modification	Proiectat / Designed	Verificat / Verified	Sef Proiect / Project Manager	DENUMIREA DESENULUI / DRAWING TITLE Profil geolitic transversal km 29+850
PROIECTANT GENERAL / GENERAL DESIGNER R.C.:J40/3940/1995			PROIECTANT DE SPECIALITATE / SPECIALIZED DESIGNER S.C. GEO-SERV S.R.L. BUCUREȘTI				
Elaborat/Developed	Numele / Name	Semnătura / Signature	Elaborat/Developed	Numele / Name	Semnătura / Signature		
Verificat / Verified			Verificat/Verified	Ovidiu IONESCU			
Sef Proiect / Project Manager	Catalin SERBAN		Responsabil Proiect	Gheorghe NEATA			
Proiect Nr. / Project No	Faza / Phase	Scara/Scale	Data / Date	Codificare Planșă/Drawing Codification			
1562/2015	SFF/FSF	1:100	06/17	S E F 4 0 7 S C 0 4 0 0 0			

km 30+150

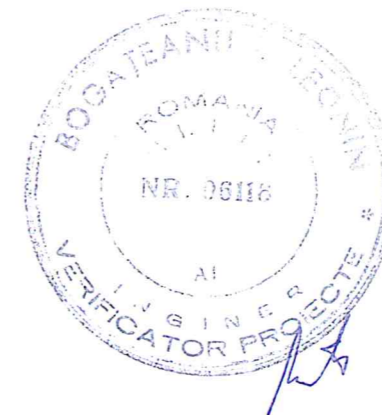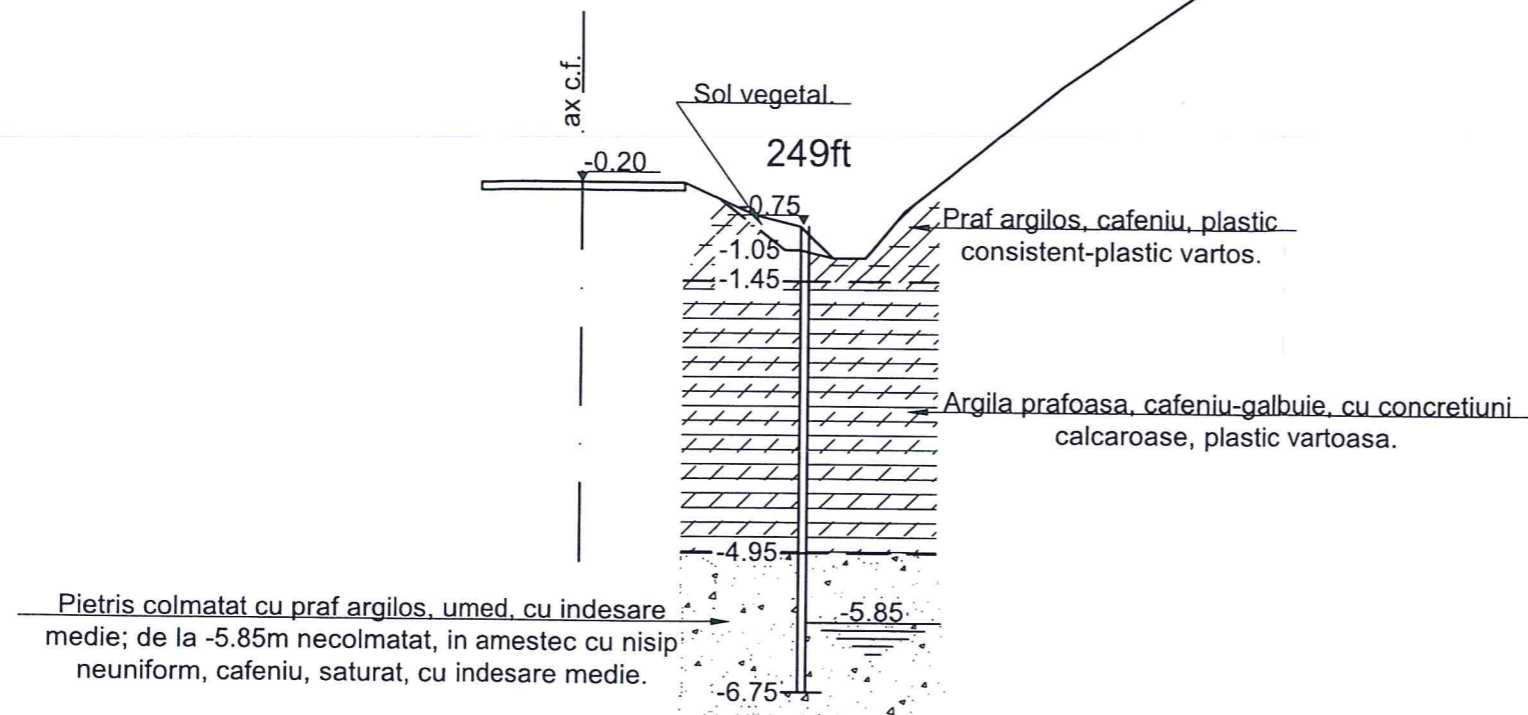

Teren	Distante	-1.30	0.00	1.30	2.20	2.80	3.20	3.60	4.10	6.10	8.10	10.10	12.10	14.10	16.10	18.10	20.10	22.10
	Cote	-0.20	-0.20	-0.20	-0.60	-0.75	-1.15	-1.15	-0.55	1.05	2.45	3.40	3.95	4.35	4.75	5.45	5.90	5.90

BENEFICIAR / BENEFICIARY
COMPANIA NAȚIONALĂ
DE CĂI FERATE "CFR" SA



C																		
B																		
A																		
Indice / Index	Data / Date	Modificarea / Modification	Proiectat / Designed	Verificat / Verified	Sef Proiect / Project Manager													

DENUMIREA LUCRĂRII / PROJECT TITLE

STUDIU DE FEZABILITATE PENTRU MODERNIZAREA LINIEI FERoviARE CARANSEBEȘ - TIMIȘOARA - ARAD
FEASIBILITY STUDY FOR MODERNIZATION OF THE RAILWAY LINE CARANSEBES - TIMISOARA - ARAD

PROIECTANT GENERAL / GENERAL DESIGNER

CONSIS PROIECT
R.C.:J40/3940/1995





PROIECTANT DE SPECIALITATE/
SPECIALIZED DESIGNER
S.C. GEO-SERV S.R.L. BUCUREȘTI

DENUMIREA DESENULUI / DRAWING TITLE
Profil geolitic transversal km 30+150

Elabora/Developed	Numele / Name	Semnatura / Signature	Elabora/Developed	Numele / Name	Semnatura / Signature
Verificat / Verified			Verificat/Verified	Adriana POPOROGU	<i>[Signature]</i>
Sef Proiect / Project Manager	Catalin SERBAN	<i>[Signature]</i>	Responsabil Proiect Project Responsible	Gheorghe NEATA	<i>[Signature]</i>

Project Nr. / Project No	Faza / Phase	Scara/Scale	Data / Date	Codificare Planșă/Drawing Codification
1562/2015	SFF/FSF	1:100	06/17	S F F 4 0 7 S G 0 4 3 2 7 0



km 30+550

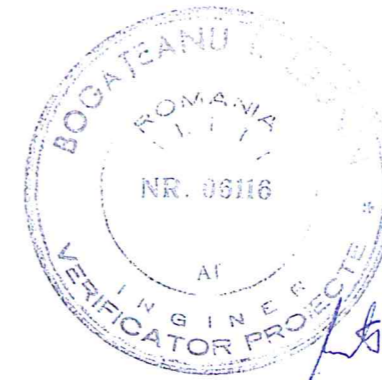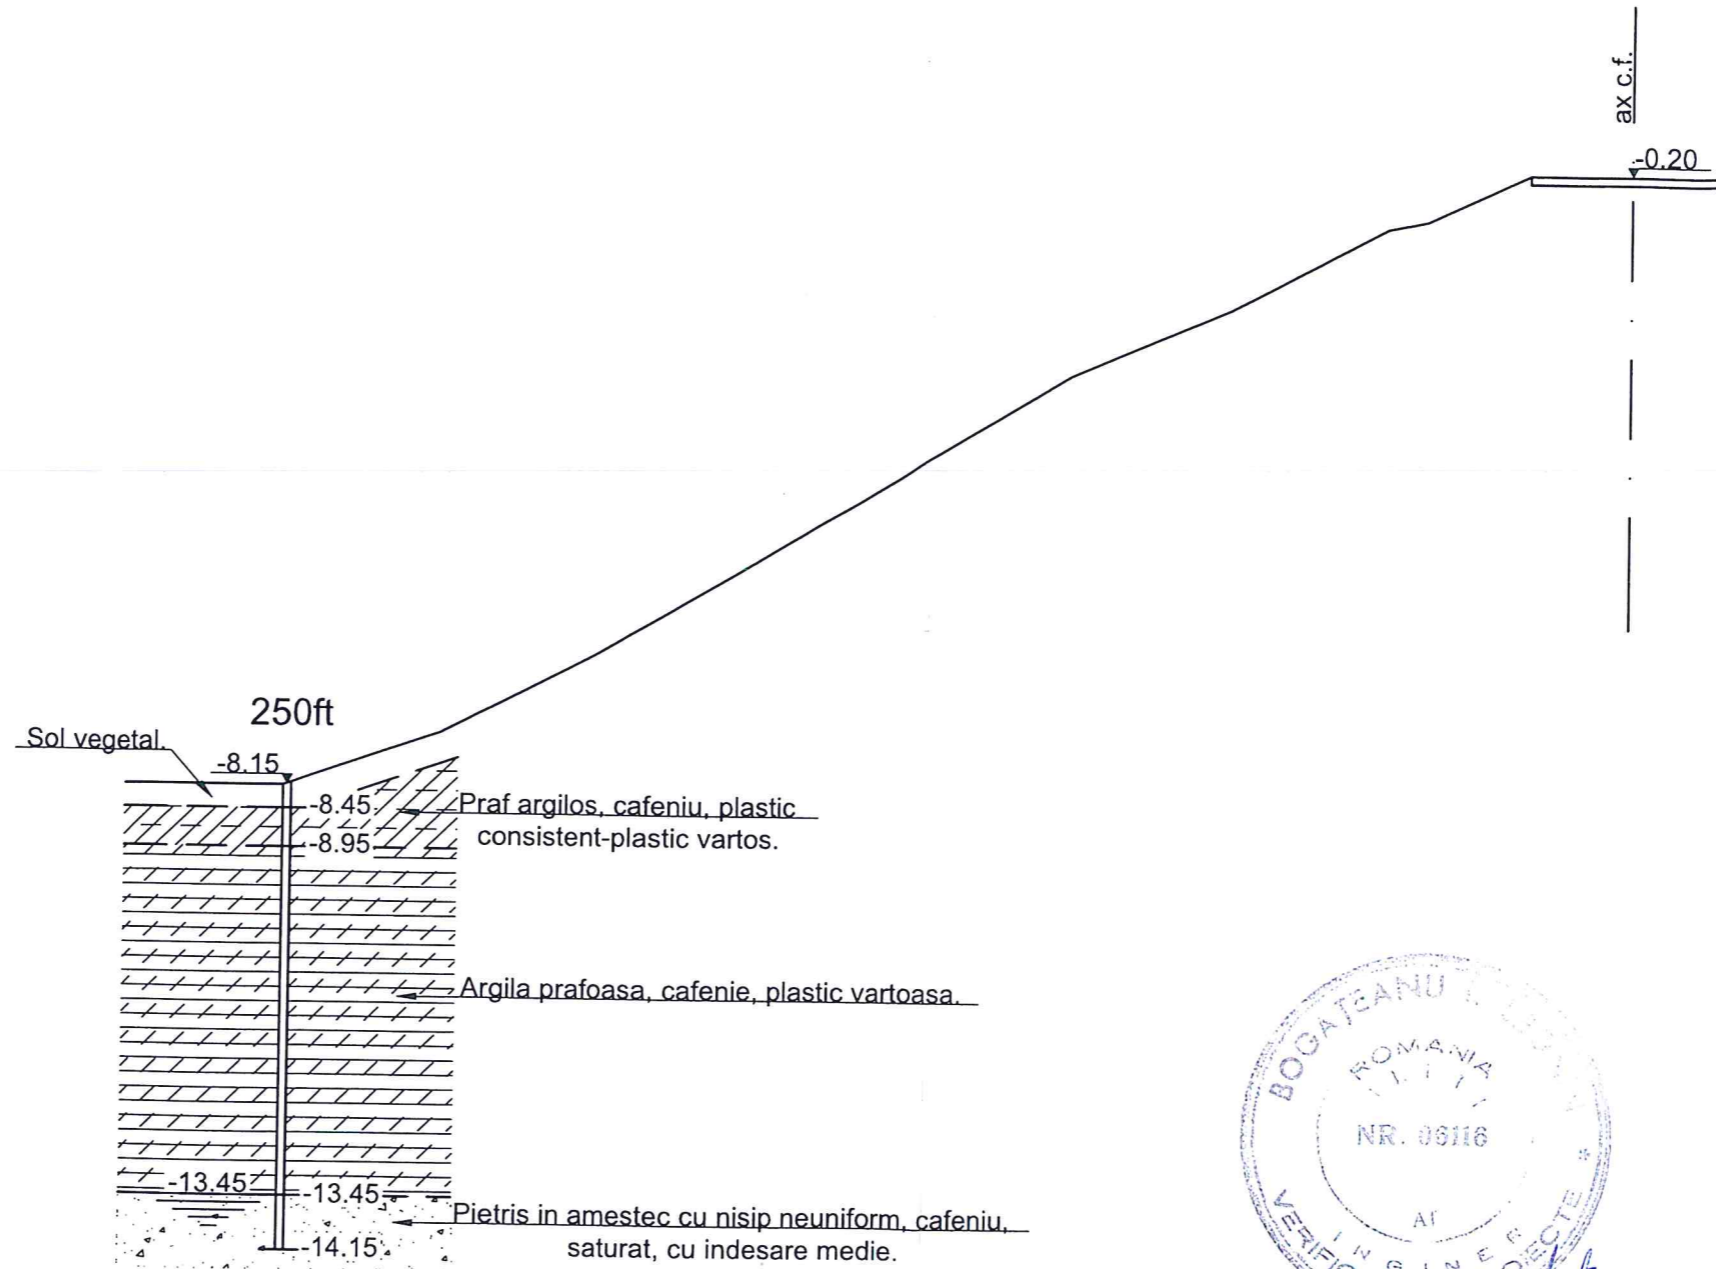

Teren	Distanțe		Cote											
	-19.10	-17.10	-15.10	-13.10	-11.10	-9.10	-7.10	-5.10	-3.10	-2.60	-1.30	0.00	1.30	
	-8.15	-8.15	-7.45	-6.40	-5.20	-4.00	-2.80	-1.95	-0.90	-0.80	-0.20	-0.20	-0.20	

BENEFICIAR / BENEFICIARY COMPANIA NAȚIONALĂ DE CĂI FERATE "CFR" SA 	C						DENUMIREA LUCRĂRII / PROJECT TITLE										
	B						STUDIU DE FEZABILITATE PENTRU MODERNIZAREA LINIEI FERoviARE CARANSEBEȘ - TIMIȘOARA - ARAD										
	A						FEASIBILITY STUDY FOR MODERNIZATION OF THE RAILWAY LINE CARANSEBES - TIMISOARA - ARAD										
Indice / Index	Data / Date	Modificarea / Modification	Proiectat / Designed	Verificat / Verified	Șef Proiect / Project Manager		DENUMIREA DESENULUI / DRAWING TITLE										
PROIECTANT GENERAL / GENERAL DESIGNER			PROIECTANT DE SPECIALITATE / SPECIALIZED DESIGNER S.C. GEO-SERV S.R.L. BUCUREȘTI			Profil geolitic transversal km 30+550											
R.C.:J40/3940/1995			Elaborat/Developed Verificat / Verified Șef Proiect / Project Manager Catalin SERBAN			Elaborat/Developed Verificat/Verified Responsabil Proiect / Project Responsible Gheorghe NEATA			Numele / Name Adriana POPOROGU Ovidiu IONESCU		Semnătura / Signature 		Proiect Nr. / Project No 1562/2015	Faza / Phase SFF/FSF	Scara/Scale 1:100	Data / Date 06/17	Codificare Planșă / Drawing Codification SFF407 SG0 4328 n

km 30+900

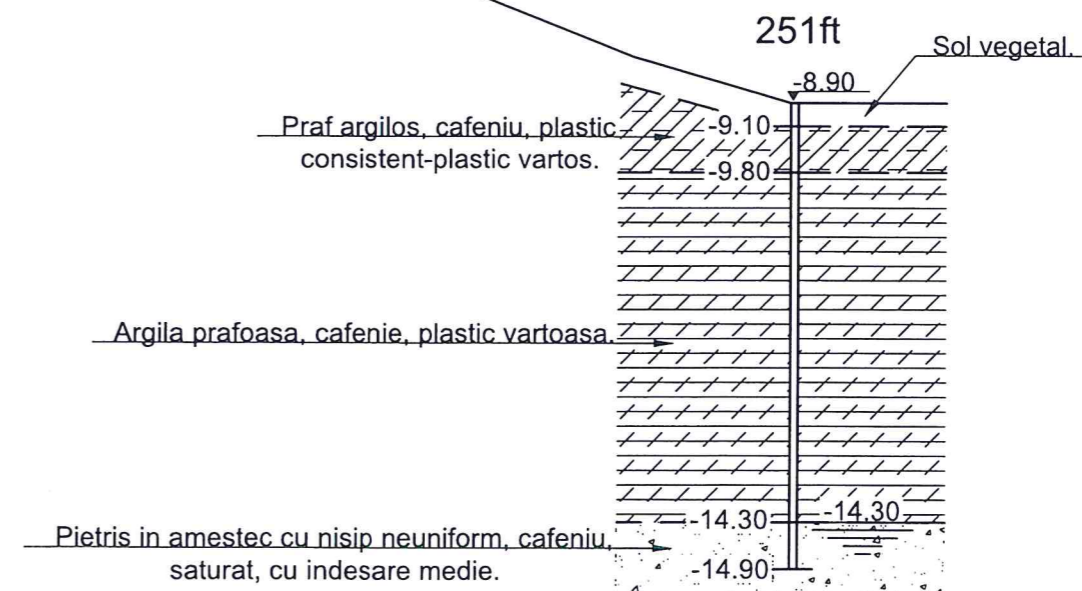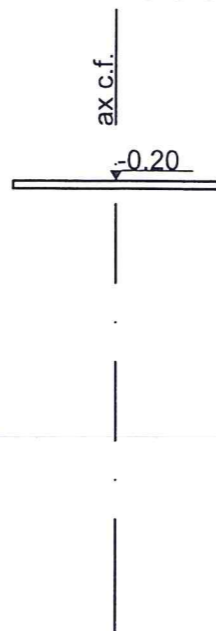

Teren	Distanțe	Cote													
		-1.30	0.00	1.30	2.40	4.40	4.90	6.90	8.90	10.90	12.90	14.90	16.90	18.90	20.90
		-0.20	-0.20	-0.20	-0.70	-0.80	-0.90	-2.30	-3.80	-5.20	-6.40	-7.50	-8.30	-8.90	-8.90

BENEFICIAR / BENEFICIARY
COMPANIA NAȚIONALĂ
DE CĂI FERATE "CFR" SA



Indice / Index	Data / Date	Modificarea / Modification	Proiectat / Designed	Verificat / Verified	Sef Proiect / Project Manager
C					
B					
A					

DENUMIREA LUCRĂRII / PROJECT TITLE

STUDIU DE FEZABILITATE PENTRU MODERNIZAREA LINIEI FERoviARE CARANSEBEȘ - TIMIȘOARA - ARAD
FEASIBILITY STUDY FOR MODERNIZATION OF THE RAILWAY LINE CARANSEBES - TIMISOARA - ARAD

PROIECTANT GENERAL / GENERAL DESIGNER



PROIECTANT DE SPECIALITATE/
SPECIALIZED DESIGNER
S.C. GEO-SERV S.R.L. BUCUREȘTI

DENUMIREA DESENULUI / DRAWING TITLE
Profil geologic transversal km 30+900

Elaborat/Developed	Numele / Name	Semnatura / Signature	Elaborat/Developed	Numele / Name	Semnatura / Signature
Verificat / Verified			Verificat/Verified	Ovidiu IONESCU	
Sef Proiect / Project Manager	Catalin SERBAN		Responsabil Proiect / Project Responsible	Gheorghe NEATA	

Proiect Nr. / Project No
1562/2015

Faza / Phase
SFF/FSF


Scara/Scale
1:100

Data / Date
06/17

Codificare Planșă/Drawing Codification

S F F 4 0 7 S G 0 4 3 2 9 0

km 34+600

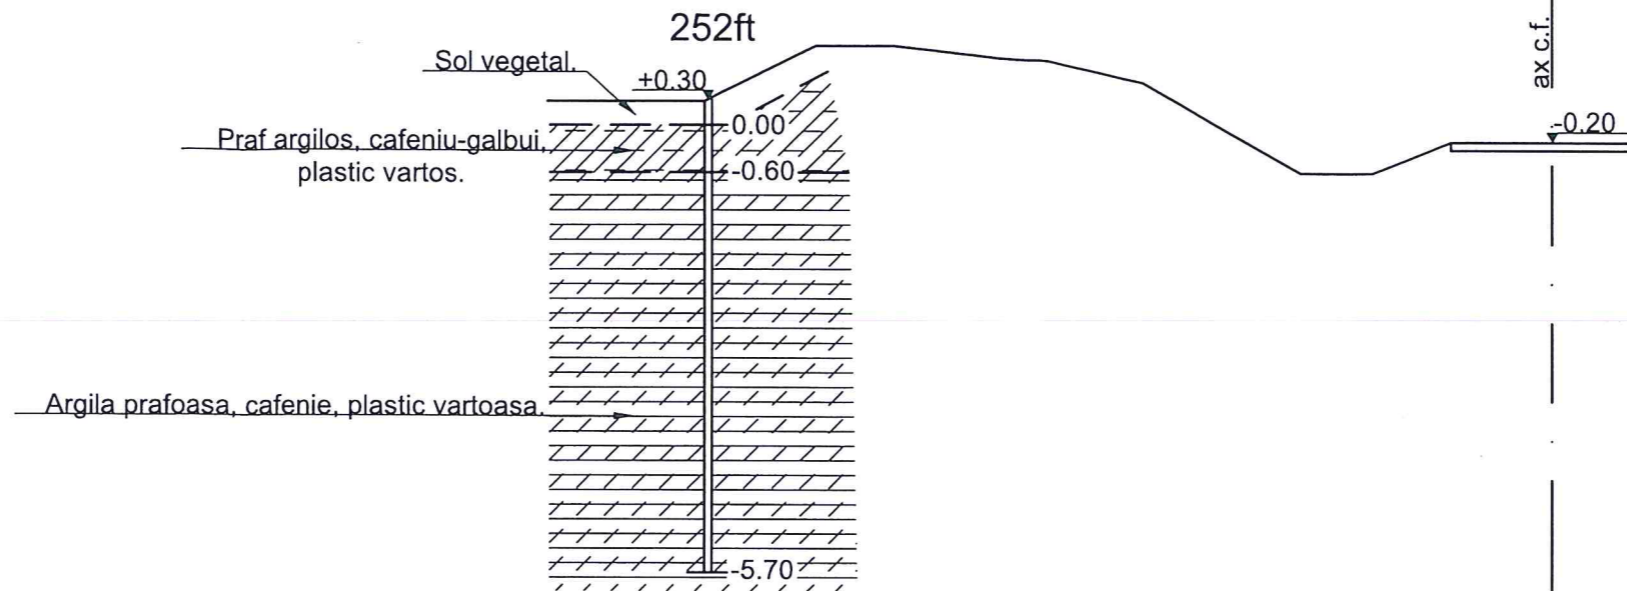

Teren	Distante	-12.80	-10.80	-9.40	-8.40	-6.40	-5.20	-3.20	-2.30	-1.30	0.00	1.30
	Cote	0.30	0.30	1.00	1.00	0.80	0.55	-0.60	-0.60	-0.20	-0.20	-0.20

BENEFICIAR / BENEFICIARY
COMPANIA NAȚIONALĂ
DE CĂI FERATE "CFR" SA



C					
B					
A					
Indice / Index	Data / Date	Modificarea / Modification	Proiectat / Designed	Verificat / Verified	Sef Proiect / Project Manager

DENUMIREA LUCRĂRII / PROJECT TITLE

STUDIU DE FEZABILITATE PENTRU MODERNIZAREA LINIEI FERoviARE CARANSEBEȘ - TIMIȘOARA - ARAD
FEASIBILITY STUDY FOR MODERNIZATION OF THE RAILWAY LINE CARANSEBES - TIMISOARA - ARAD

PROIECTANT GENERAL / GENERAL DESIGNER



PROIECTANT DE SPECIALITATE/
SPECIALIZED DESIGNER
S.C. GEO-SERV S.R.L. BUCUREȘTI

DENUMIREA DESENULUI / DRAWING TITLE
Profil geolitic transversal km 34+600

Elaborat/Developed	Numele / Name	Semnatura / Signature	Elaborat/Developed	Numele / Name	Semnatura / Signature
Verificat / Verified			Verificat/Verified	Adriana POPOROGU	<i>[Signature]</i>
Sef Proiect / Project Manager	Catalin SERBAN	<i>[Signature]</i>	Responsabil Proiect / Project Responsible	Gheorghe NEATA	<i>[Signature]</i>

Proiect Nr. / Project No
1562/2015


Faza / Phase
SFF/FSF

Scara/Scale
1:100

Data / Date
06/17

Codificare Planșă/Drawing Codification



S F F 4 0 9 S G 0 4 3 3 0 0

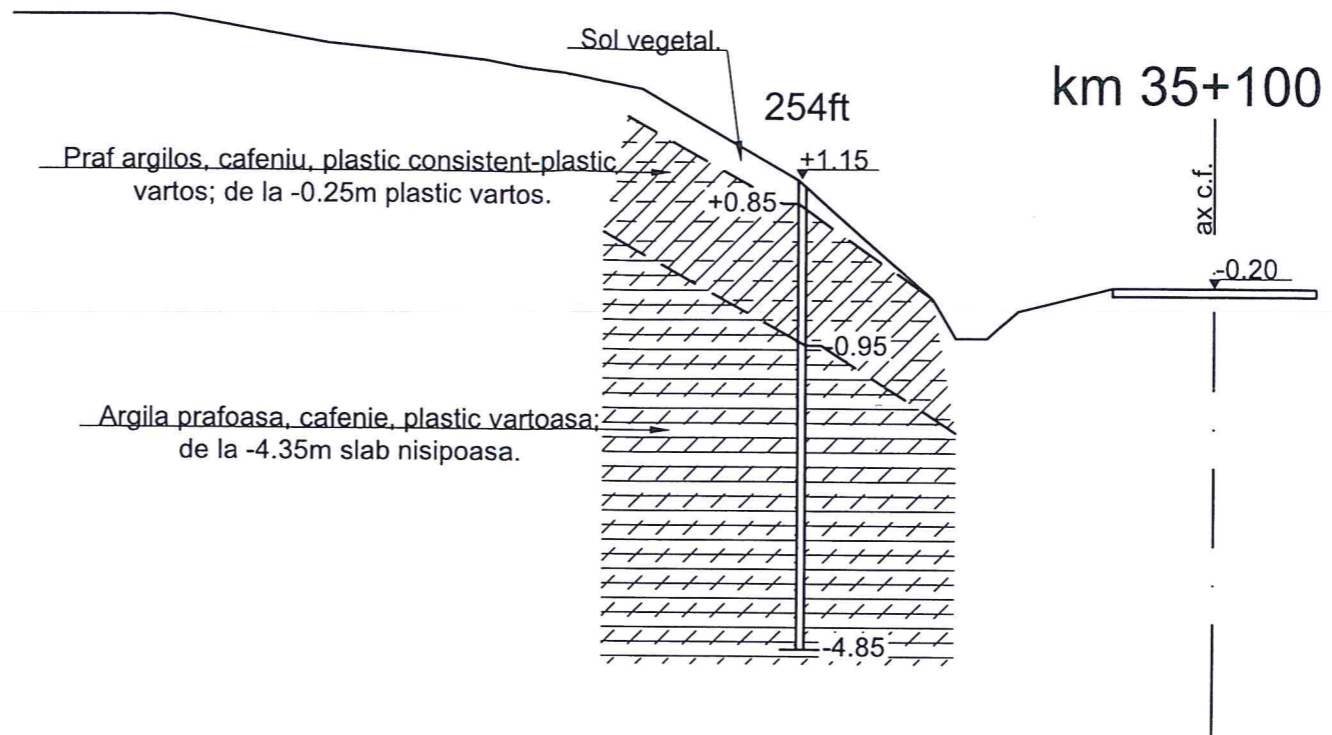

Teren	Distante	-15.30	-13.30	-11.30	-9.30	-7.30	-5.30	-3.60	-3.30	-2.90	-2.50	-1.30	0.00	1.30
	Cote	3.20	3.20	2.85	2.65	2.30	1.15	-0.35	-0.85	-0.85	-0.50	-0.20	-0.20	-0.20

BENEFICIAR / BENEFICIARY COMPANIA NAȚIONALĂ DE CĂI FERATE "CFR" SA 	C						DENUMIREA LUCRĂRII / PROJECT TITLE STUDIU DE FEZABILITATE PENTRU MODERNIZAREA LINIEI FERoviARE CARANSEBEȘ - TIMIȘOARA - ARAD FEASIBILITY STUDY FOR MODERNIZATION OF THE RAILWAY LINE CARANSEBES - TIMISOARA - ARAD
	B						
	A						
	Index / Index	Data / Date	Modificarea / Modification	Proiectat / Designed	Verificat / Verified	Sef Proiect / Project Manager	
PROIECTANT GENERAL / GENERAL DESIGNER R.C.:J40/3940/1995	PROIECTANT DE SPECIALITATE / SPECIALIZED DESIGNER S.C. GEO-SERV S.R.L. BUCUREȘTI 		DENUMIREA DESENULUI / DRAWING TITLE Profil geolitic transversal km 35+100				
	Elaborat/Developed	Numele / Name	Semnatura /Signature	Elaborat/Developed	Numele / Name	Semnatura /Signature	Proiect Nr. / Project No 1562/2015
	Verificat / Verified			Verificat/Verified	Ovidiu IONESCU		
Sef Proiect / Project Manager	Catalin SERBAN		Responsabil Project Project Responsible	Gheorghe NEATA		Scara/Scale 1:100	
						Data / Date 06/17	Codificare Planșă/Drawing Codification S F F 4 0 9 S G 0 4 3 3 2 0


km 35+500

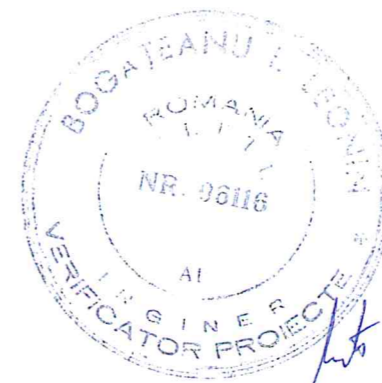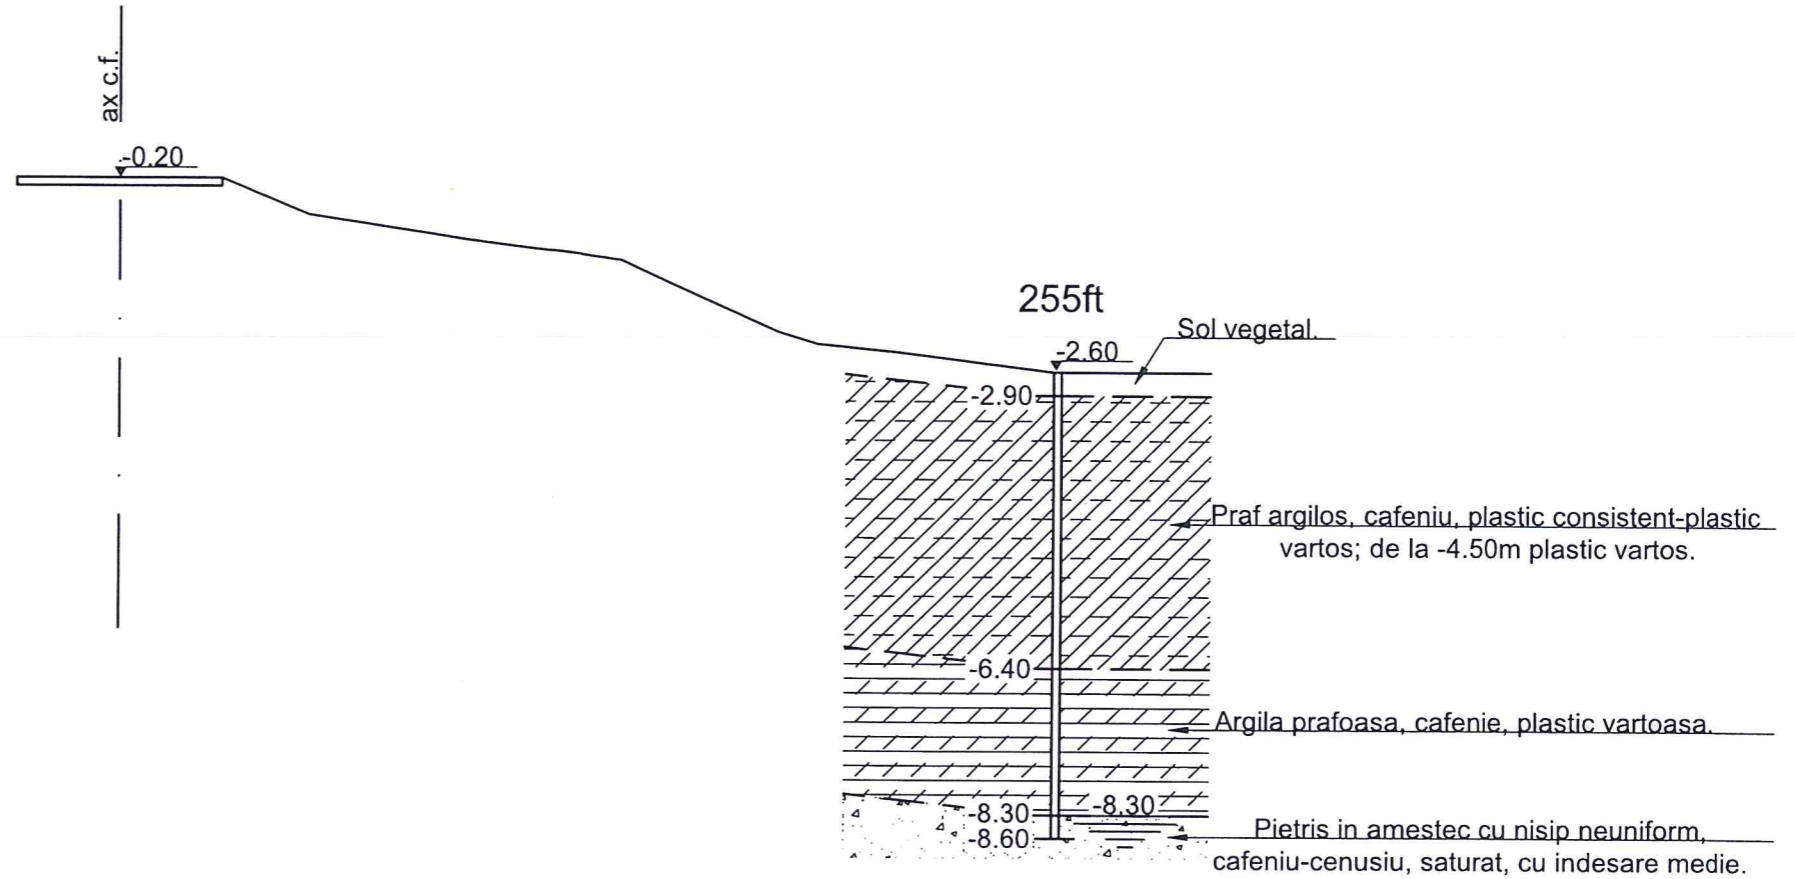

Teren	Distante	-1.30	0.00	1.30	2.40	4.40	6.40	8.40	8.90	9.90	11.90	13.90
	Cote	-0.20	-0.20	-0.20	-0.65	-0.95	-1.20	-2.10	-2.25	-2.35	-2.60	-2.60

BENEFICIAR / BENEFICIARY COMPANIA NAȚIONALĂ DE CĂI FERATE "CFR" SA 	C						DENUMIREA LUCRĂRII / PROJECT TITLE STUDIU DE FEZABILITATE PENTRU MODERNIZAREA LINIEI FERROVIARE CARANSEBEȘ - TIMIȘOARA - ARAD FEASIBILITY STUDY FOR MODERNIZATION OF THE RAILWAY LINE CARANSEBES - TIMISOARA - ARAD
	B						
	A						
	Index / Index	Data / Date	Modificarea / Modification	Proiectat / Designed	Verificat / Verified	Șef Proiect / Project Manager	
PROIECTANT GENERAL / GENERAL DESIGNER R.C.:J40/3940/1995	Numele / Name Catalin SERBAN		Semnatura / Signature 		PROIECTANT DE SPECIALITATE / SPECIALIZED DESIGNER S.C. GEO-SERV S.R.L. BUCUREȘTI	DENUMIREA DESENULUI / DRAWING TITLE Profil geolitic transversal km 35+500	
	Elaborat/Developed Verificat / Verified		Elaborat/Developed Verificat/Verified				
	Șef Proiect / Project Manager		Responsabil Project Project Responsible				
		Numele / Name Ovidiu IONESCU		Semnatura / Signature 			
		Numele / Name Gheorghe NEATA		Semnatura / Signature 			
				Project Nr. / Project No 1562/2015		Faza / Phase SFF/FSF	
				Scara/Scale 1:100		Data / Date 06/17	
						Codificare Planșă/Drawing Codification S F F 4 0 9 S G 0 4 3 3 3 0	



km 35+700

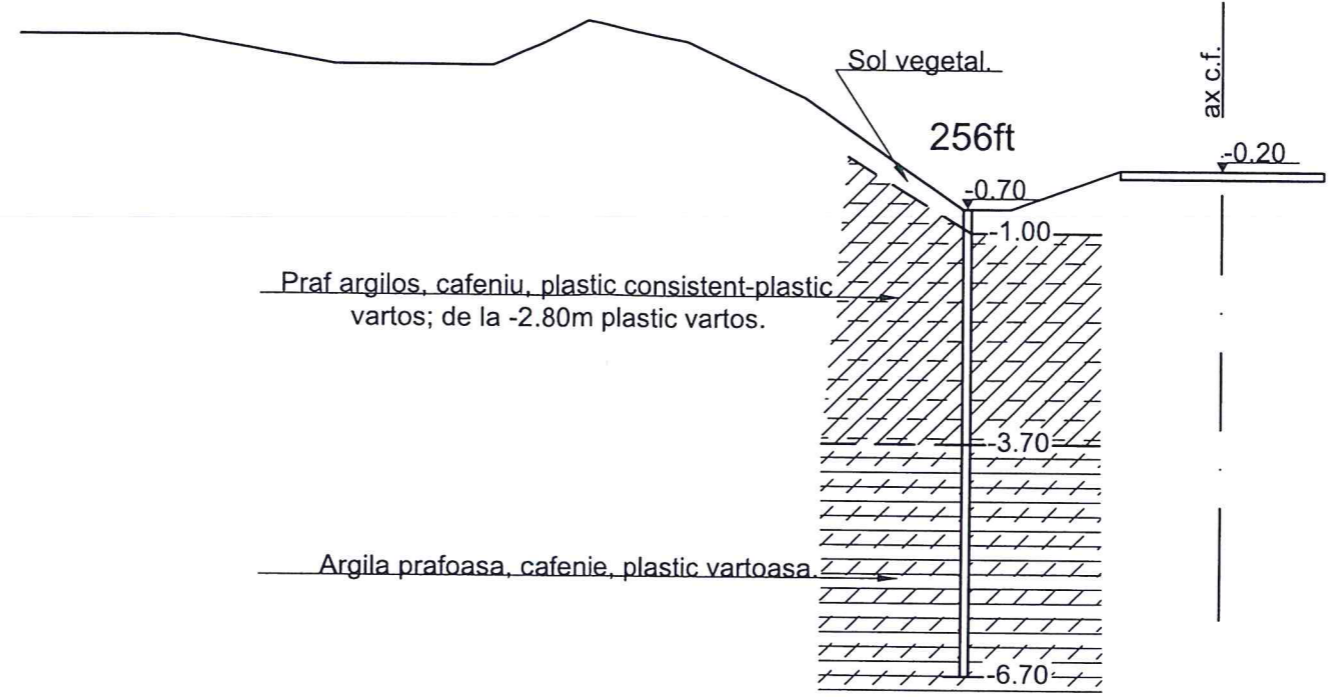

Teren	Distante	-15.30	-13.30	-11.30	-9.30	-8.10	-6.80	-5.30	-3.30	-2.70	-1.30	0.00	1.30
	Cote	1.45	1.45	1.10	1.10	1.65	1.40	0.70	-0.70	-0.70	-0.20	-0.20	-0.20

BENEFICIAR / BENEFICIARY COMPANIA NAȚIONALĂ DE CĂI FERATE "CFR" SA 	C						DENUMIREA LUCRĂRII / PROJECT TITLE						
	B						STUDIU DE FEZABILITATE PENTRU MODERNIZAREA LINIEI FERoviARE CARANSEBEȘ - TIMIȘOARA - ARAD						
	A						FEASIBILITY STUDY FOR MODERNIZATION OF THE RAILWAY LINE CARANSEBES - TIMISOARA - ARAD						
PROIECTANT GENERAL / GENERAL DESIGNER R.C.:J40/3940/1995		Indice / Index	Data / Date	Modificarea / Modification	Proiectat / Designed	Verificat / Verified	Sef Proiect / Project Manager	DENUMIREA DESENULUI / DRAWING TITLE					
								Profil geolitic transversal km 35+700					
		PROIECTANT DE SPECIALITATE / SPECIALIZED DESIGNER S.C. GEO-SERV S.R.L. BUCUREȘTI						Proiect Nr. / Project No	Faza / Phase	Scara / Scale	Data / Date	Codificare Planșă / Drawing Codification	
		Elaborat / Developed	Numele / Name	Semnatura / Signature	Elaborat / Developed	Numele / Name	Semnatura / Signature	1562/2015	SFF/FSF	1:100	06/17	S F F 4 0 9 S G 0 4 3 3 4 0	
		Verificat / Verified			Verificat / Verified	Ovidiu IONESCU							
		Sef Proiect / Project Manager	Catalin SERBAN		Responsabil Proiect / Project Responsible	Gheorghe NEATA							


km 35+800

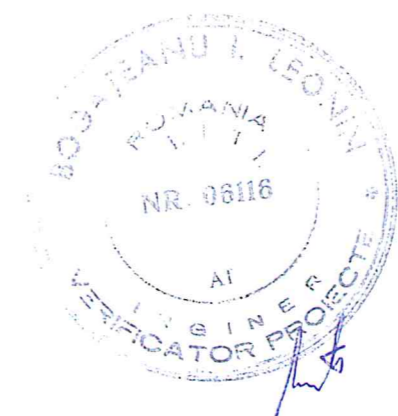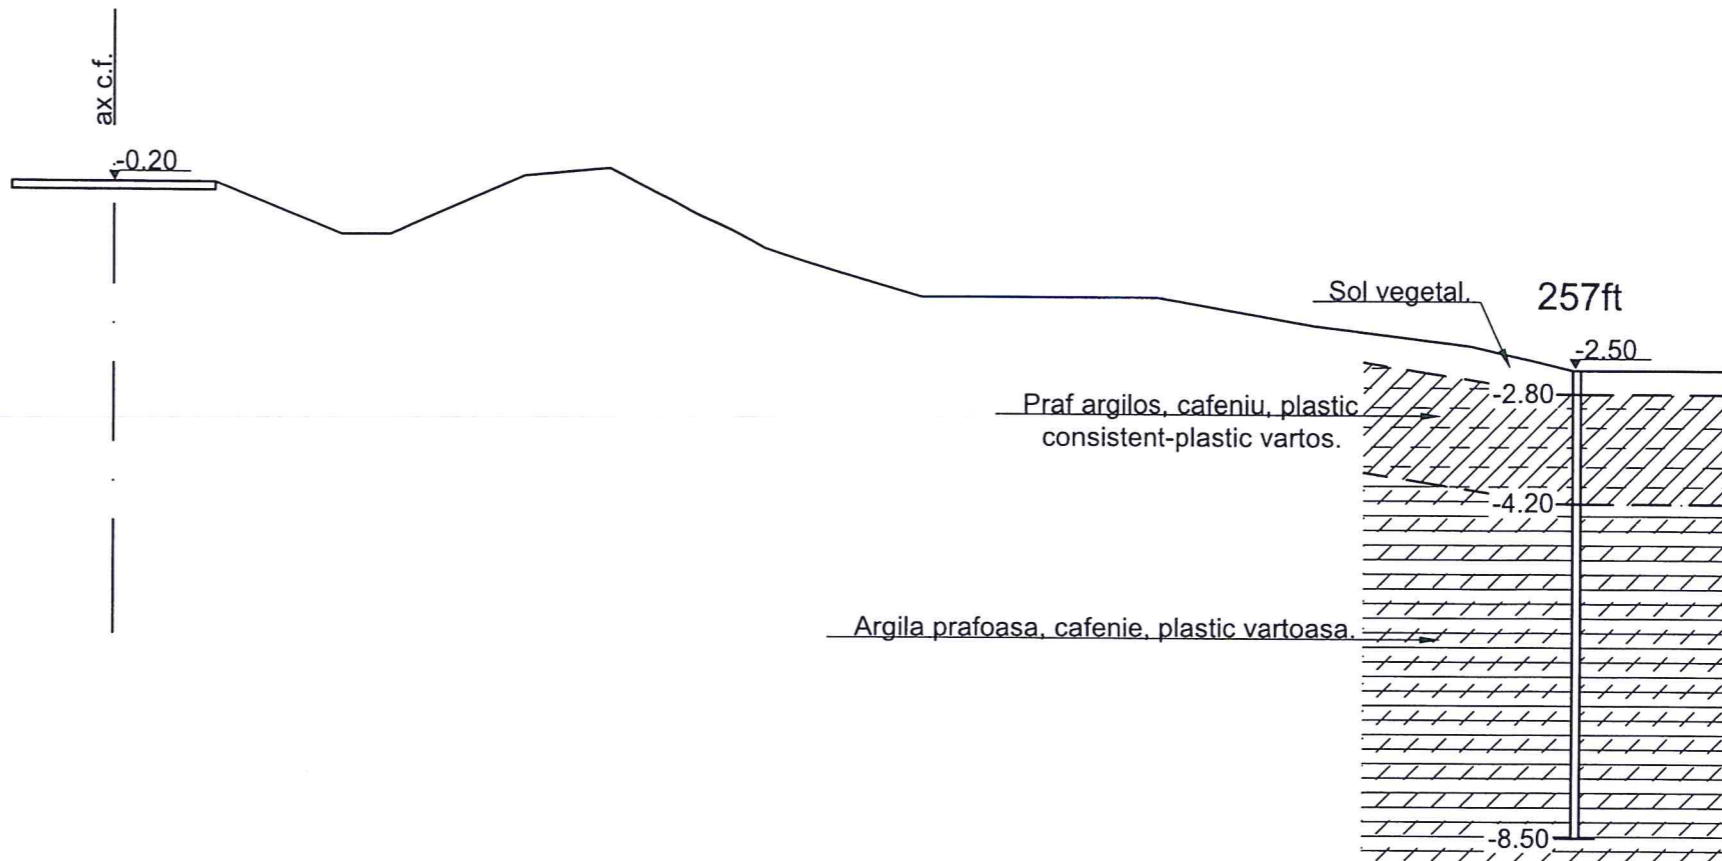

Teren	Distanțe	-0.20	0.00	1.30	2.90	3.50	5.20	6.30	8.30	10.30	13.30	15.30	17.30	18.60	20.60
	Cote	-0.20	-0.20	-0.20	-0.85	-0.85	-0.10	0.00	-1.00	-1.60	-1.60	-1.95	-2.20	-2.50	-2.50

BENEFICIAR / BENEFICIARY COMPANIA NAȚIONALĂ DE CĂI FERATE "CFR" SA 	C						DENUMIREA LUCRĂRII / PROJECT TITLE STUDIU DE FEZABILITATE PENTRU MODERNIZAREA LINIEI FERROVIARE CARANSEBEȘ - TIMIȘOARA - ARAD FEASIBILITY STUDY FOR MODERNIZATION OF THE RAILWAY LINE CARANSEBES - TIMISOARA - ARAD
	B						
	A						
	Indice / Index	Data / Date	Modificarea / Modification	Proiectat / Designed	Verificat / Verified	Sef Proiect / Project Manager	
PROIECTANT GENERAL / GENERAL DESIGNER R.C.:J40/3940/1995	PROIECTANT DE SPECIALITATE / SPECIALIZED DESIGNER S.C. GEO-SERV S.R.L. BUCUREȘTI 			DENUMIREA DESENULUI / DRAWING TITLE Profil geologic transversal km 35+800			
	Elaborat/Developed	Numele / Name	Semnatura / Signature	Elaborat/Developed	Numele / Name	Semnatura / Signature	Proiect Nr. / Project No 1562/2015
	Verificat / Verified			Verificat/Verified	Ovidiu IONESCU		
Sef Proiect / Project Manager	Catalin SERBAN		Responsabil Proiect / Project Responsible	Gheorghe NEATA		Scara/Scale 1:100	
						Data / Date 06/17	Codificare Planșă/Drawing Codification S F F 4 0 9 S G 0 4 3 3 5 0



km 36+100

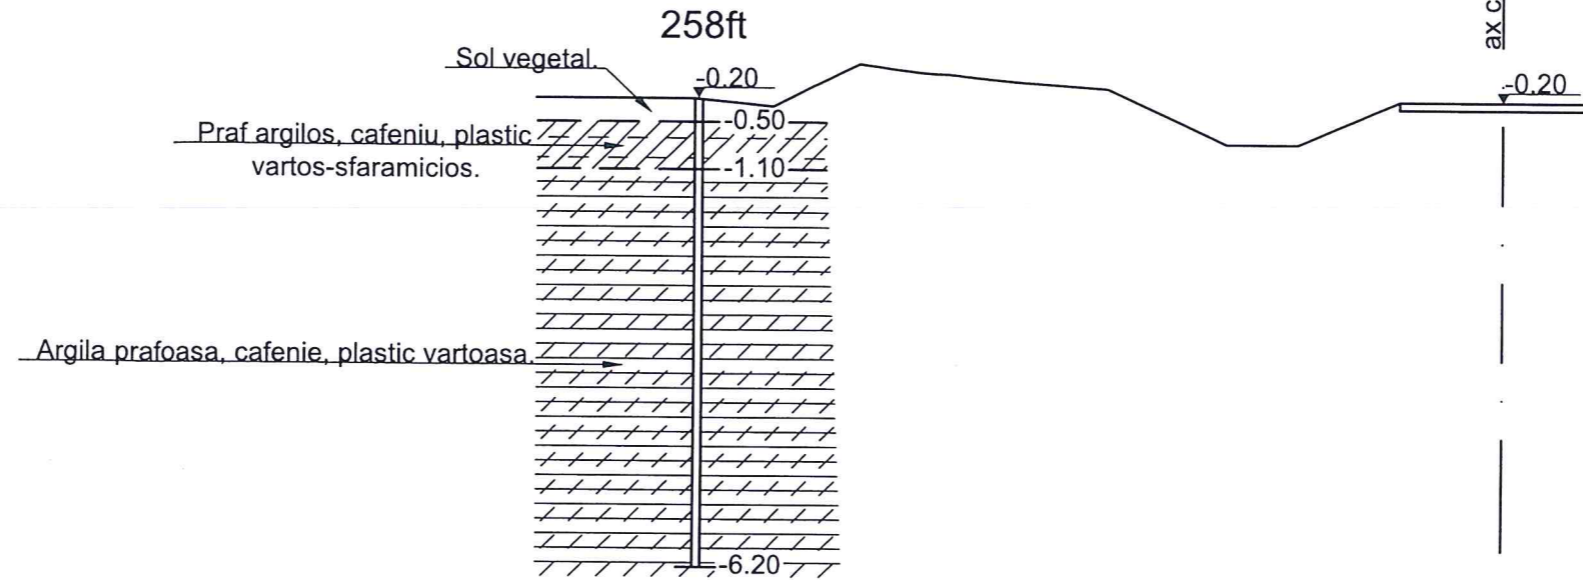

Teren	Distanțe	-12.30	-10.30	-9.30	-8.20	-7.00	-5.00	-3.50	-2.60	-1.30	0.00	1.30
		Cote	-0.20	-0.20	-0.30	0.25	0.10	-0.05	-0.75	-0.75	-0.20	-0.20

BENEFICIAR / BENEFICIARY COMPANIA NAȚIONALĂ DE CĂI FERATE "CFR" SA 	C						DENUMIREA LUCRĂRII / PROJECT TITLE					
	B						STUDIU DE FEZABILITATE PENTRU MODERNIZAREA LINIEI FERROVIARE CARANSEBEȘ - TIMIȘOARA - ARAD					
	A						FEASIBILITY STUDY FOR MODERNIZATION OF THE RAILWAY LINE CARANSEBES - TIMISOARA - ARAD					
PROIECTANT GENERAL / GENERAL DESIGNER R.C.:J40/3940/1995	Indice / Index	Data / Date	Modificarea / Modification	Proiectat / Designed	Verificat / Verified	Sef Proiect / Project Manager	DENUMIREA DESENULUI / DRAWING TITLE					
							Profil geolitic transversal km 36+100					
	Elaborat / Developed	Numele / Name	Semnatura / Signature	Elaborat / Developed	Numele / Name	Semnatura / Signature	Proiect Nr. / Project No	Faza / Phase	Scara / Scale	Data / Date	Codificare Planșă / Drawing Codification	
	Verificat / Verified			Verificat / Verified	Adriana POPOROGU		1562/2015	SFF/FSF	1:100	06/17	S F F 4 0 9 S G 0 4 3 3 6 0	
	Sef Proiect / Project Manager	Catalin SERBAN		Responsabil Project Project Responsible	Gheorghe NEATA							



km 36+400

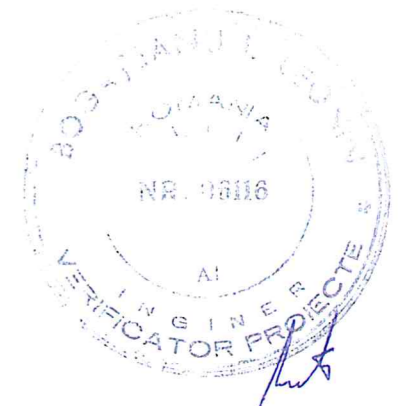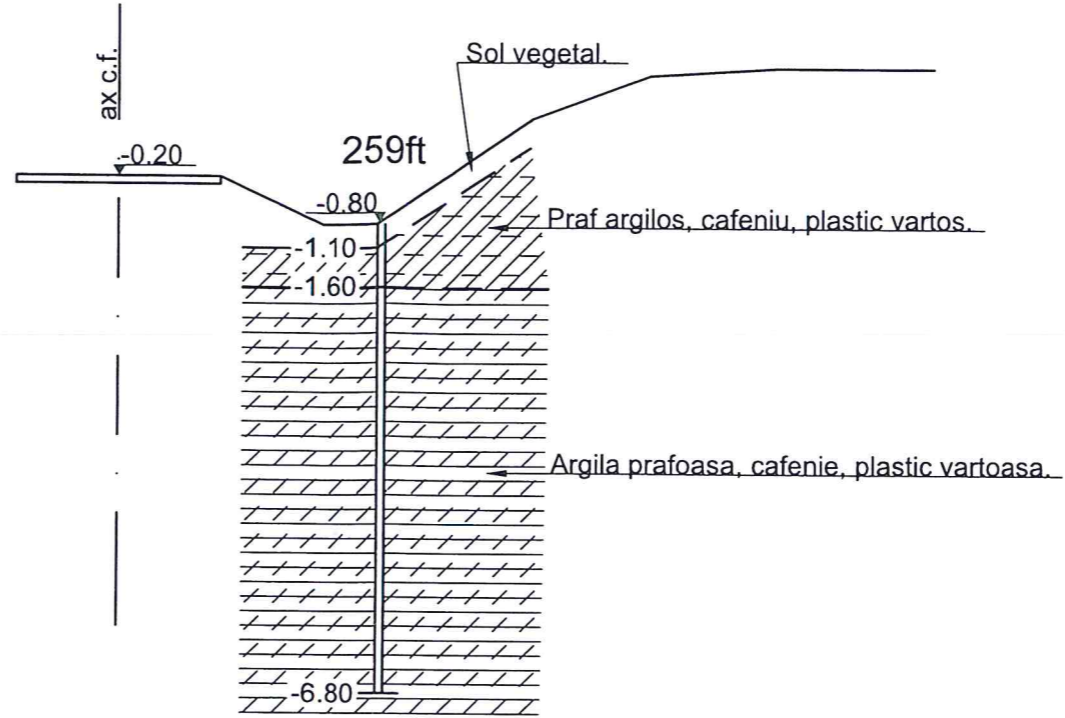

Teren	Distante	-1.30	0.00	1.30	2.60	3.30	5.30	6.80	8.40	10.40
	Cote	-0.20	-0.20	-0.20	-0.80	-0.80	0.55	1.10	1.20	1.20

BENEFICIAR / BENEFICIARY COMPANIA NAȚIONALĂ DE CĂI FERATE "CFR" SA 	C						DENUMIREA LUCRĂRII / PROJECT TITLE				
	B						STUDIU DE FEZABILITATE PENTRU MODERNIZAREA LINIEI FERoviARE CARANSEBEȘ - TIMIȘOARA - ARAD				
	A						FEASIBILITY STUDY FOR MODERNIZATION OF THE RAILWAY LINE CARANSEBES - TIMISOARA - ARAD				
Index / Index	Data / Date	Modificarea / Modification	Proiectat / Designed	Verificat / Verified	Sef Proiect / Project Manager						
PROIECTANT GENERAL / GENERAL DESIGNER R.C.:J40/3940/1995	PROIECTANT DE SPECIALITATE / SPECIALIZED DESIGNER S.C. GEO-SERV S.R.L. BUCURESTI		DENUMIREA DESENULUI / DRAWING TITLE								
			Profil geolitic transversal km 36+400								
	Elaborat/Developed	Numele / Name	Semnatura / Signature	Elaborat/Developed	Numele / Name	Semnatura / Signature	Project Nr. / Project No	Faza / Phase	Scara/Scale	Data / Date	Codificare Planșă/Drawing Codification
Verificat / Verified			Verificat/Verified	Ovidiu IONESCU		1562/2015	SFF/FSF	1:100	06/17	S F F 4 0 9 S G 0 4 3 3 7 0	
Sef Proiect / Project Manager	Catalin SERBAN		Responsabil Project Project Responsible	Gheorghe NEATA							

km 36+700

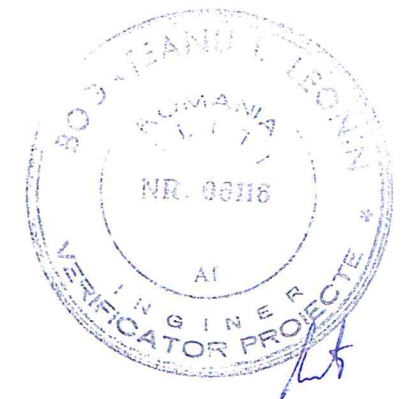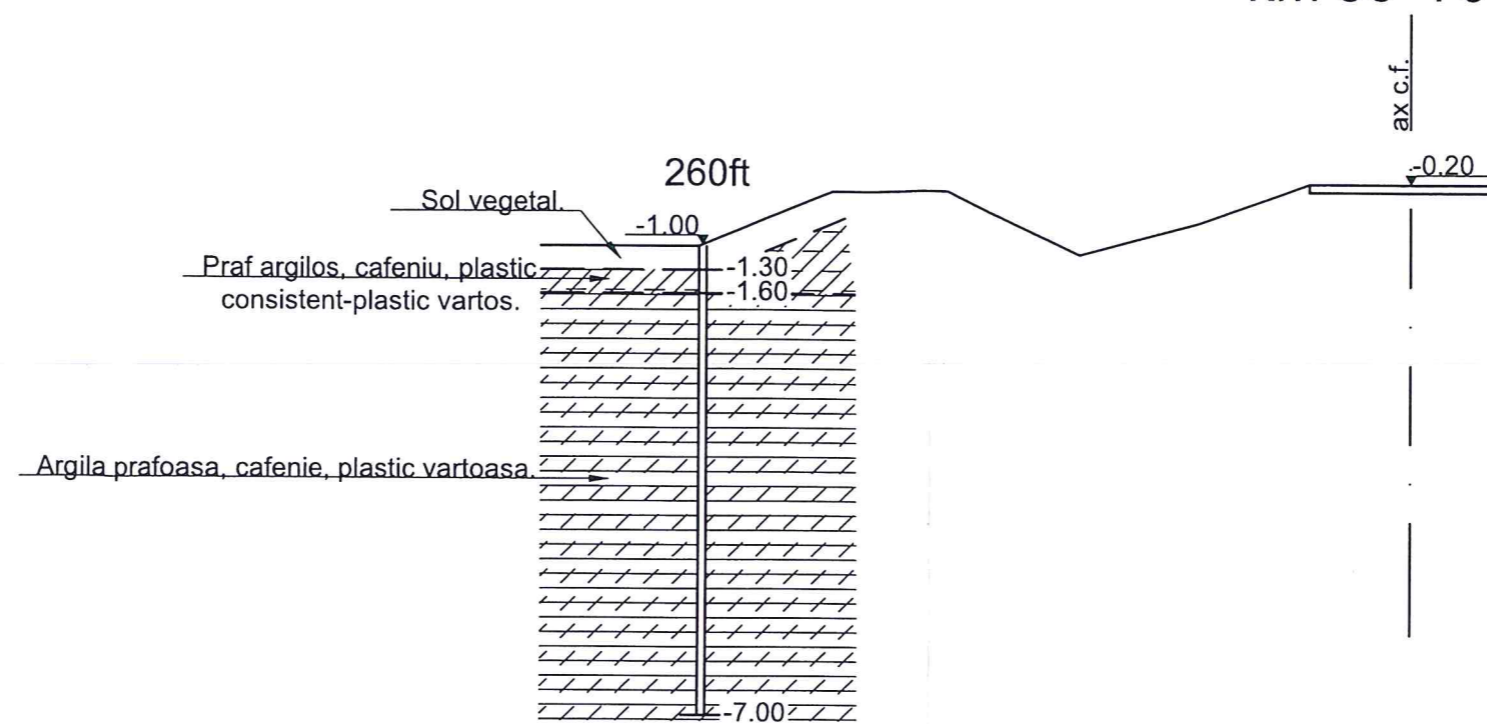

Teren	Distante	-11.10	-9.10	-7.40	-5.90	-4.20	-2.70	-1.30	0.00	1.30
	Cote	-1.00	-1.00	-0.30	-0.30	-1.10	-0.70	-0.20	-0.20	-0.20

BENEFICIAR / BENEFICIARY
COMPANIA NAȚIONALĂ
DE CĂI FERATE "CFR" SA



C					
B					
A					
Indice / Index	Data / Date	Modificarea / Modification	Proiectat / Designed	Verificat / Verified	Șef Proiect / Project Manager

DENUMIREA LUCRĂRII / PROJECT TITLE

STUDIU DE FEZABILITATE PENTRU MODERNIZAREA LINIEI FERoviARE CARANSEBEȘ - TIMIȘOARA - ARAD
FEASIBILITY STUDY FOR MODERNIZATION OF THE RAILWAY LINE CARANSEBES - TIMISOARA - ARAD

PROIECTANT GENERAL / GENERAL DESIGNER

CONSIS PROJECT
R.C.:J40/3940/1995



PROIECTANT DE SPECIALITATE/
SPECIALIZED DESIGNER
S.C. GEO-SERV S.R.L. BUCUREȘTI

DENUMIREA DESENULUI / DRAWING TITLE
Profil geolitic transversal km 36+700

Elaborat/Developed	Numele / Name	Semnatura / Signature	Elaborat/Developed	Numele / Name	Semnatura / Signature
Verificat / Verified			Verificat/Verified	Ovidiu IONESCU	<i>[Signature]</i>
Șef Proiect / Project Manager	Catalin SERBAN	<i>[Signature]</i>	Responsabil Project Project Responsible	Gheorghe NEATA	<i>[Signature]</i>

Proiect Nr./ Project No
1562/2015

Faza / Phase
SFF/FSF



Scara/Scale
1:100

Data / Date
06/17

Codificare Planșă/Drawing Codification

S F F 4 0 9 S G 0 4 3 3 8 0

km 36+900

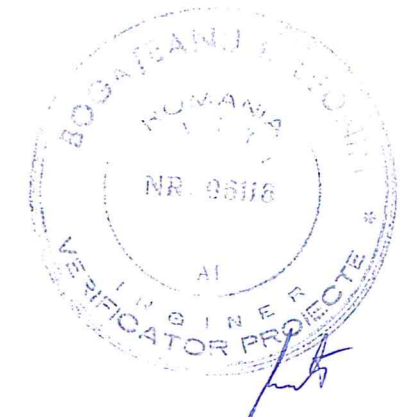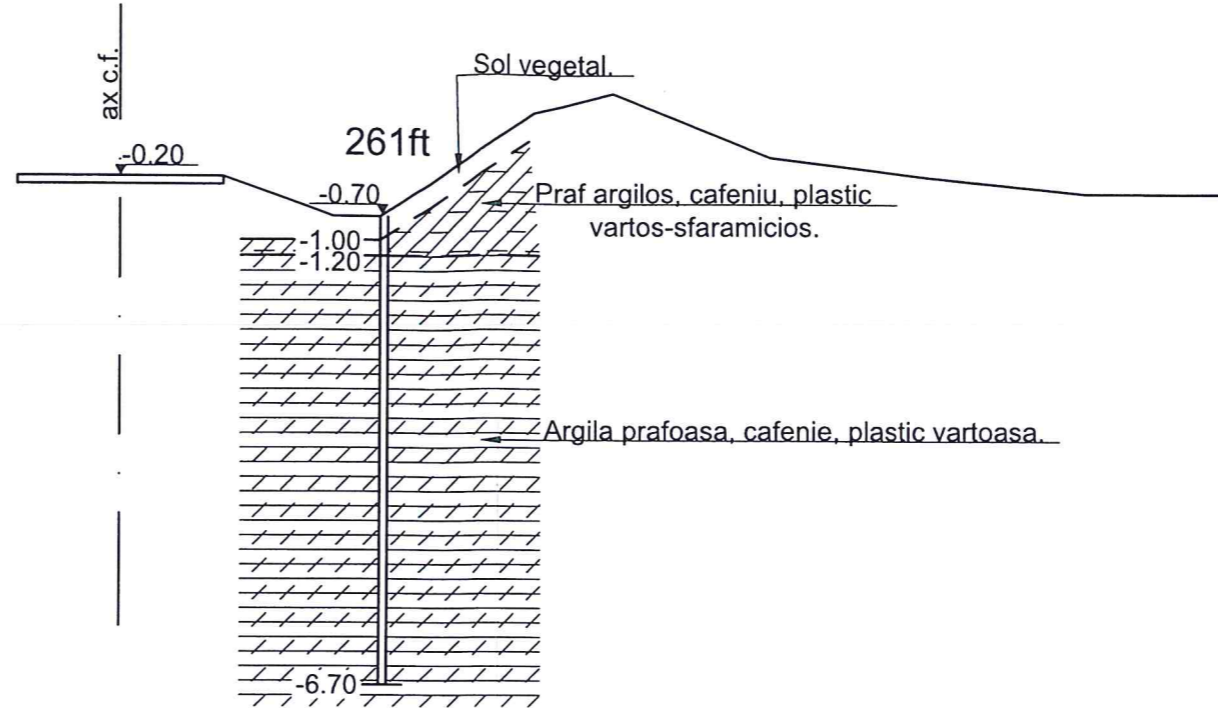

Teren	Distante	-1.30	0.00	1.30	2.70	3.30	5.30	6.30	8.30	10.30	12.30	14.30
	Cote	-0.20	-0.20	-0.20	-0.70	-0.70	0.60	0.85	0.05	-0.20	-0.40	-0.40

BENEFICIAR / BENEFICIARY
COMPANIA NAȚIONALĂ
DE CĂI FERATE "CFR" SA



C						
B						
A						
Index / Index	Data / Date	Modificarea / Modification	Proiectat / Designed	Verificat / Verified	Sef Proiect / Project Manager	

DENUMIREA LUCRĂRII / PROJECT TITLE

STUDIU DE FEZABILITATE PENTRU MODERNIZAREA LINIEI FERROVIARE CARANSEBEȘ - TIMIȘOARA - ARAD
FEASIBILITY STUDY FOR MODERNIZATION OF THE RAILWAY LINE CARANSEBES - TIMISOARA - ARAD

PROIECTANT GENERAL / GENERAL DESIGNER



PROIECTANT DE SPECIALITATE / SPECIALIZED DESIGNER
S.C. GEO-SERV S.R.L. BUCUREȘTI

DENUMIREA DESENULUI / DRAWING TITLE
Profil geologic transversal km 36+900

Elaborat/Developed	Numele / Name	Semnatura / Signature	Elaborat/Developed	Numele / Name	Semnatura / Signature
Verificat / Verified			Verificat/Verified	Ovidiu IONESCU	
Sef Proiect / Project Manager	Catalin SERBAN	<i>[Signature]</i>	Responsabil Project Project Responsible	Gheorghe NEATA	<i>[Signature]</i>

Proiect Nr. / Project No
1562/2015

Faza / Phase
SFF/FSF



Scara/Scale
1:100

Data / Date
06/17

Codificare Planșă/Drawing Codification

S F F 4 0 9 S G 0 4 3 3 9 0

km 38+200

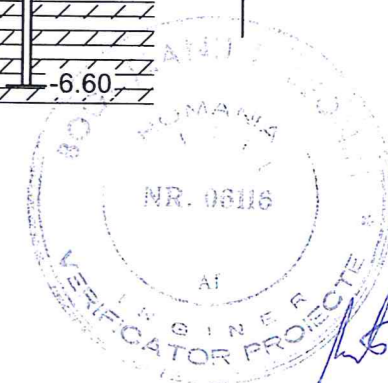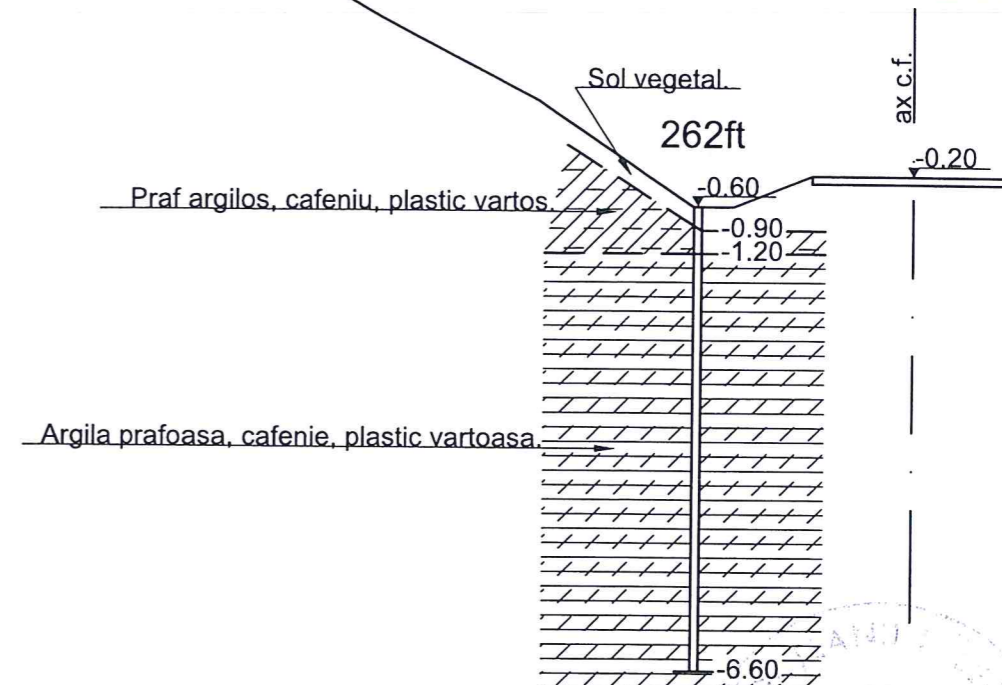

Distanțe Teren	-31.80	-29.80	-28.80	-26.80	-24.80	-21.30	-19.30	-17.30	-15.30	-13.30	-12.10	-10.10	-8.80	-6.80	-4.80	-2.80	-2.30	-1.30	0.00	1.30
Cote	4.65	4.65	4.80	5.95	6.85	6.85	6.45	5.60	4.65	3.70	3.45	3.25	2.95	1.80	0.75	-0.60	-0.60	-0.20	-0.20	-0.20

BENEFICIAR / BENEFICIARY
COMPANIA NAȚIONALĂ
DE CĂI FERATE "CFR" SA



C					
B					
A					
Indice / Index	Data / Date	Modificarea / Modification	Proiectat / Designed	Verificat / Verified	Șef Proiect / Project Manager

DENUMIREA LUCRĂRII / PROJECT TITLE
STUDIU DE FEZABILITATE PENTRU MODERNIZAREA LINIEI FERROVIARE CARANSEBEȘ - TIMIȘOARA - ARAD
FEASIBILITY STUDY FOR MODERNIZATION OF THE RAILWAY LINE CARANSEBES - TIMISOARA - ARAD

PROIECTANT GENERAL / GENERAL DESIGNER
CONSIS PROJECT
R.C.:J40/3940/1995

Elaborat/Developed	Numele / Name	Semnatura /Signature
Verificat / Verified		
Șef Proiect / Project Manager	Catalin SERBAN	<i>[Signature]</i>





PROIECTANT DE SPECIALITATE/
SPECIALIZED DESIGNER
S.C. GEO-SERV S.R.L. BUCUREȘTI

Elaborat/Developed	Numele / Name	Semnatura /Signature
Verificat/Verified	Adriana POPOROGU	<i>[Signature]</i>
Responsabil Proiect / Project Responsible	Ovidiu IONESCU	<i>[Signature]</i>
	Gheorghe NEATA	<i>[Signature]</i>

DENUMIREA DESENULUI / DRAWING TITLE
Profil geolitic transversal km 38+200

Proiect Nr. / Project No	Faza / Phase	Scara/Scale	Data / Date	Codificare Planșă/Drawing Codification
1562/2015	SFF/FSF	1:100	06/17	S F F 4 0 9 S G 0 4 3 4 0 0


km 38+550

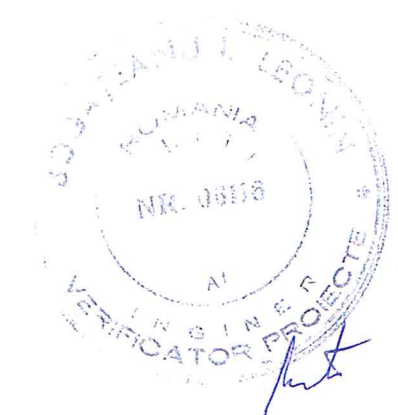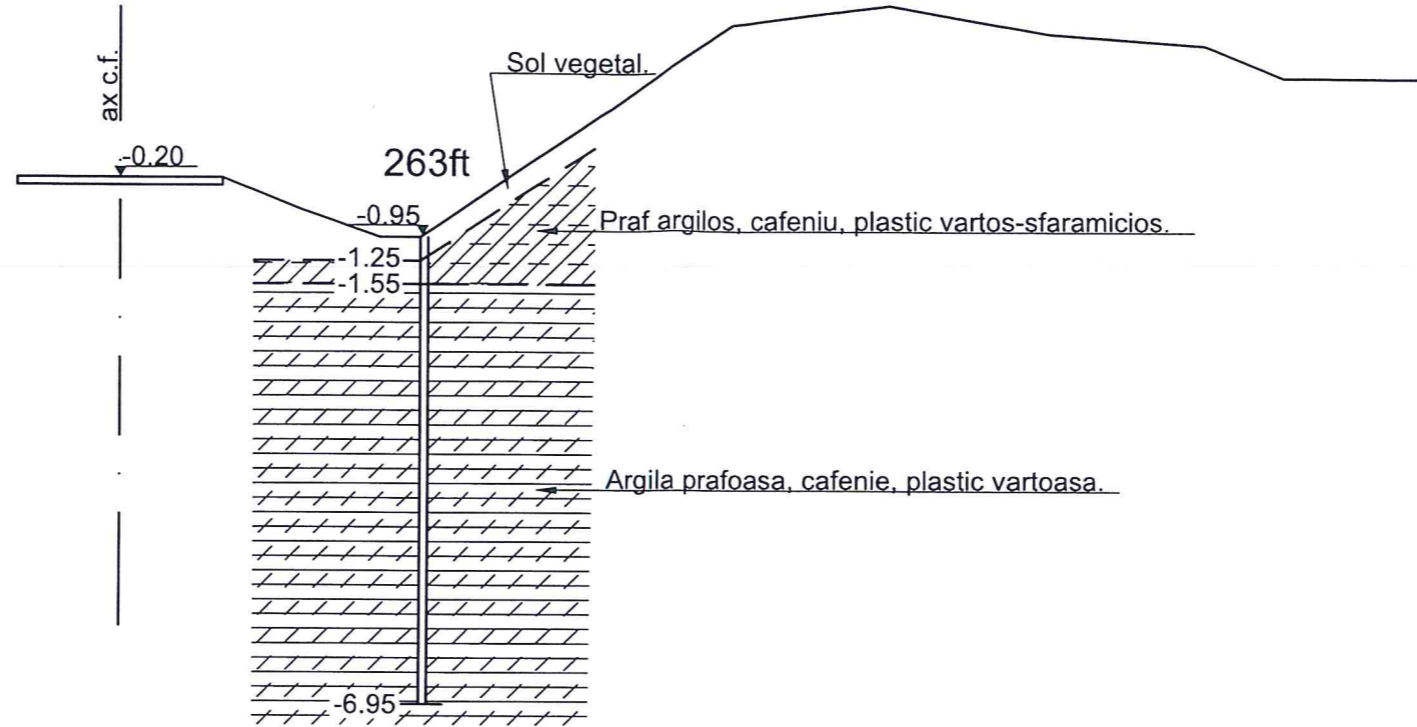

Teren	Distante	-0.20	0.00	1.30	2.30	3.30	3.80	5.80	7.80	9.80	11.80	13.80	14.80	16.80
	Cote	-0.20	-0.20	-0.20	-0.40	-0.75	-0.75	0.60	1.95	2.20	1.85	1.70	1.30	1.30

BENEFICIAR / BENEFICIARY COMPANIA NAȚIONALĂ DE CĂI FERATE "CFR" SA 	C							DENUMIREA LUCRĂRII / PROJECT TITLE						
	B							STUDIU DE FEZABILITATE PENTRU MODERNIZAREA LINIEI FERoviARE CARANSEBEȘ - TIMIȘOARA - ARAD						
	A							FEASIBILITY STUDY FOR MODERNIZATION OF THE RAILWAY LINE CARANSEBES - TIMISOARA - ARAD						
Index / Index	Data / Date	Modificarea / Modification	Proiectat / Designed	Verificat / Verified	Șef Proiect / Project Manager									
PROIECTANT GENERAL / GENERAL DESIGNER R.C.:J40/3940/1995			PROIECTANT DE SPECIALITATE / SPECIALIZED DESIGNER S.C. GEO-SERV S.R.L. BUCUREȘTI			DENUMIREA DESENULUI / DRAWING TITLE Profil geolitic transversal km 38+550								
Elaborat/Developed	Numele / Name	Semnătura / Signature	Elaborat/Developed	Numele / Name	Semnătura / Signature	Project Nr. / Project No	Faza / Phase	Scara/Scale	Data / Date	Codificare Planșă/Drawing Codification				
Verificat / Verified			Verificat/Verified	Ovidiu IONESCU		1562/2015	SFF/FSF	1:100	06/17	S F F 4 0 9 S G 0 4 3 4 1 0				
Șef Proiect / Project Manager	Catalin SERBAN		Responsabil Proiect Project Responsible	Gheorghe NEATA										


km 41+938

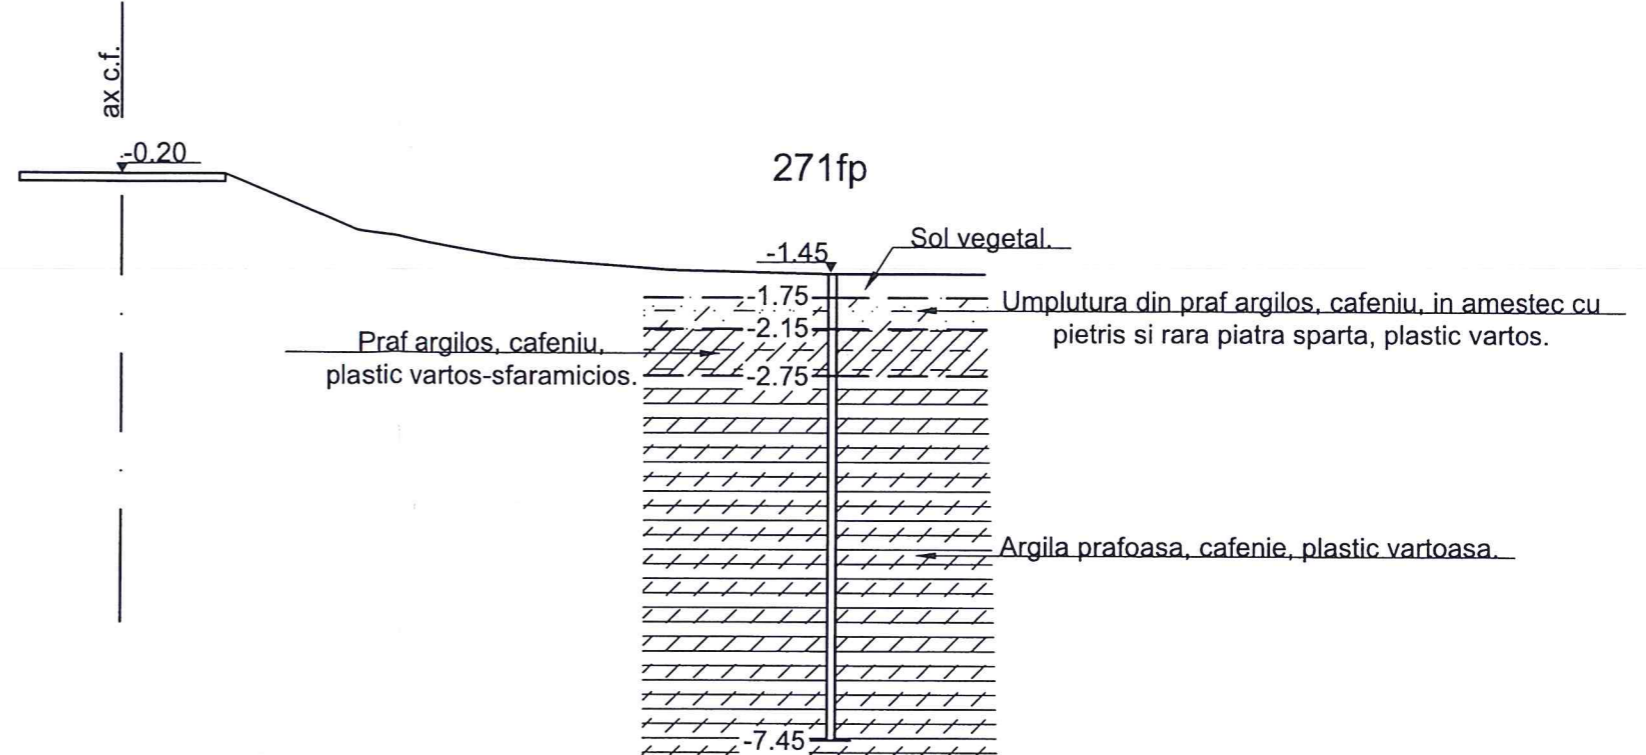

Teren	Distante	-1.30	0.00	1.30	3.00	5.00	7.00	9.00	11.00
	Cote	-0.20	-0.20	-0.20	-0.90	-1.25	-1.40	-1.45	-1.45

BENEFICIAR / BENEFICIARY COMPANIA NAȚIONALĂ DE CĂI FERATE "CFR" SA 	C						DENUMIREA LUCRĂRII / PROJECT TITLE			
	B						STUDIU DE FEZABILITATE PENTRU MODERNIZAREA LINIEI FERROVIARE CARANSEBEȘ - TIMIȘOARA - ARAD			
	A						FEASIBILITY STUDY FOR MODERNIZATION OF THE RAILWAY LINE CARANSEBES - TIMISOARA - ARAD			
Indice / Index	Data / Date	Modificarea / Modification	Proiectat / Designed	Verificat / Verified	Șef Proiect / Project Manager					
PROIECTANT GENERAL / GENERAL DESIGNER R.C.:J40/3940/1995			PROIECTANT DE SPECIALITATE / SPECIALIZED DESIGNER S.C. GEO-SERV S.R.L. BUCUREȘTI			DENUMIREA DESENULUI / DRAWING TITLE Profil geolitic transversal km 41+938				
Elaborat / Developed	Numele / Name	Semnătura / Signature	Elaborat / Developed	Numele / Name	Semnătura / Signature	Project Nr. / Project No	Faza / Phase	Scara / Scale	Data / Date	Codificare Planșă / Drawing Codification
Verificat / Verified			Verificat / Verified	Ovidiu IONESCU		1562/2015	SFF/FSF	1:100	06/17	S F F 4 1 1 S G 0 4 3 4 2 0
Șef Proiect / Project Manager	Catalin SERBAN		Responsabil Proiect / Project Responsible	Gheorghe NEATA						

km 43+150

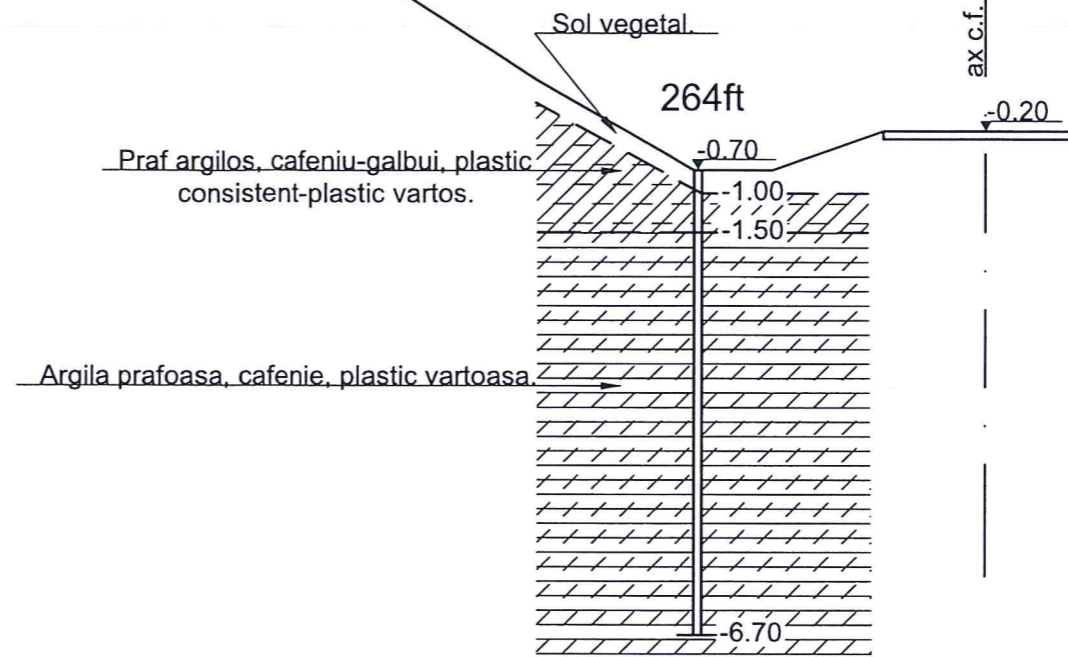

Teren	Distante	-17.70	-15.70	-13.70	-11.70	-9.70	-7.70	-5.70	-3.70	-2.70	-1.30	0.00	1.30
	Cote	5.15	5.15	4.65	3.80	2.75	1.75	0.45	-0.70	-0.70	-0.20	-0.20	-0.20

BENEFICIAR / BENEFICIARY
COMPANIA NAȚIONALĂ
DE CĂI FERATE "CFR" SA



C					
B					
A					
Index / Index	Data / Date	Modificarea / Modification	Proiectat / Designed	Verificat / Verified	Șef Proiect / Project Manager

DENUMIREA LUCRĂRII / PROJECT TITLE

STUDIU DE FEZABILITATE PENTRU MODERNIZAREA LINIEI FERROVIARE CARANSEBEȘ - TIMȘOARA - ARAD
FEASIBILITY STUDY FOR MODERNIZATION OF THE RAILWAY LINE CARANSEBES - TIMISOARA - ARAD

PROIECTANT GENERAL / GENERAL DESIGNER




PROIECTANT DE SPECIALITATE/
SPECIALIZED DESIGNER
S.C. GEO-SERV S.R.L. BUCUREȘTI

DENUMIREA DESENULUI / DRAWING TITLE
Profil geolitic transversal km 43+150

Elaborat/Developed	Numele / Name	Semnătura /Signature	Elaborat/Developed	Numele / Name	Semnătura /Signature	Project Nr./ Project No 1562/2015	Faza / Phase SFF/FSF	Scara/Scale 1:100	Data / Date 06/17	Codificare Planșă/Drawing Codification S F F 4 1 1 S G 0 4 3 4 3 0
Verificat / Verified			Verificat/Verified	Ovidiu IONESCU						
Șef Proiect / Project Manager	Catalin SERBAN	<i>[Signature]</i>	Responsabil Proiect Project Responsible	Gheorghe NEATA						

km 43+340

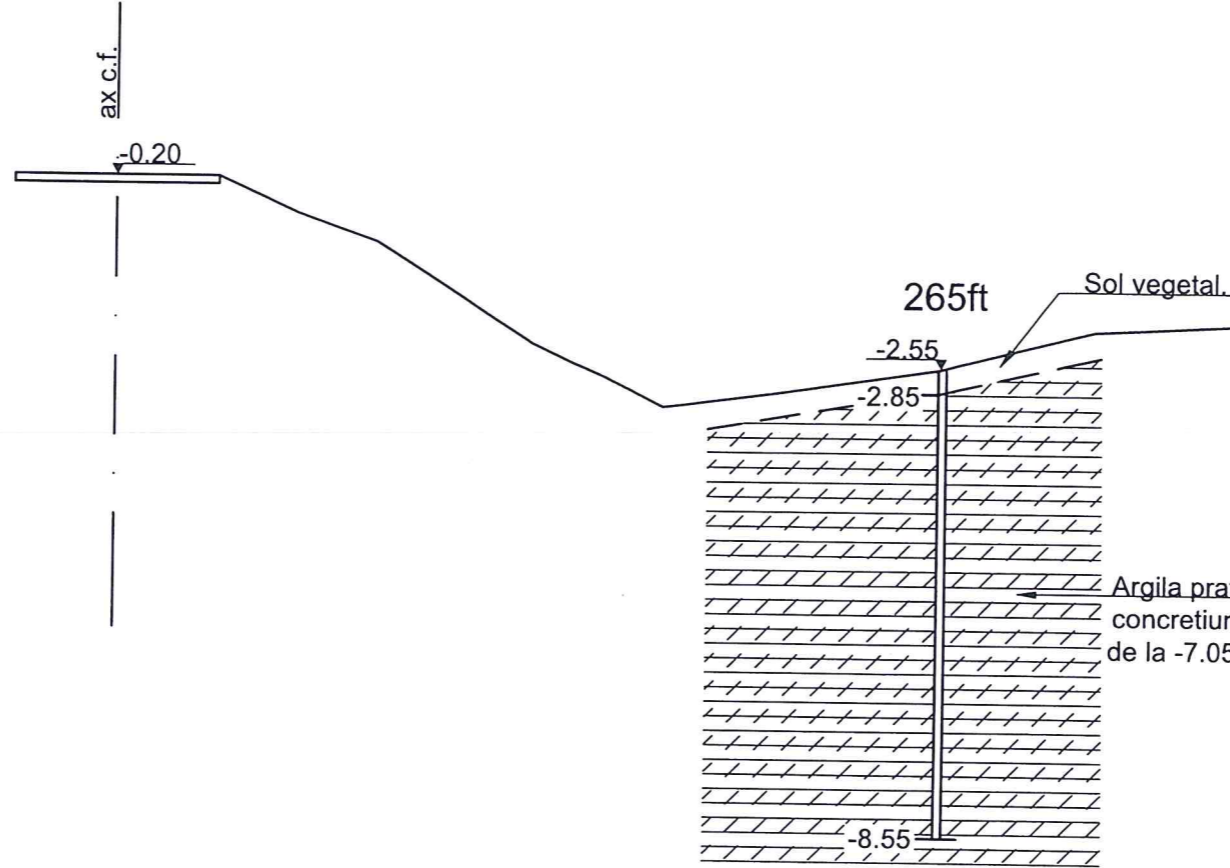


Argila prafoasa, cafeniu-galbuie, cu rare concretuni calcaroase, plastic vartoasa; de la -7.05m fara concretuni calcaroase.



Teren	Distante	-1.30	0.00	1.30	2.30	3.30	5.30	7.00	8.50	10.50	12.50	14.30
	Cote	-0.20	-0.20	-0.20	-0.65	-1.00	-2.25	-3.05	-2.85	-2.55	-2.05	-1.95

BENEFICIAR / BENEFICIARY COMPANIA NAȚIONALĂ DE CĂI FERATE "CFR" SA 		C B A <small>Indice / Index Data / Date Modificarea / Modification</small>	<small>Proiectat / Designed</small> <small>Verificat / Verified</small> <small>Șef Proiect / Project Manager</small>	DENUMIREA LUCRĂRII / PROJECT TITLE STUDIU DE FEZABILITATE PENTRU MODERNIZAREA LINIEI FERROVIARE CARANSEBEȘ - TIMIȘOARA - ARAD FEASIBILITY STUDY FOR MODERNIZATION OF THE RAILWAY LINE CARANSEBES - TIMISOARA - ARAD				
PROIECTANT GENERAL / GENERAL DESIGNER R.C.:J40/3940/1995		<small>Numele / Name</small> <small>Semnatura / Signature</small> Catalin SERBAN	 PROIECTANT DE SPECIALITATE / SPECIALIZED DESIGNER S.C. GEO-SERV S.R.L. BUCUREȘTI <small>Numele / Name</small> <small>Semnatura / Signature</small> Adriana POPOROGU Ovidiu IONESCU Gheorghe NEATA	DENUMIREA DESENULUI / DRAWING TITLE Profil geologic transversal km 43+340				
<small>Elaborat/Developed</small> <small>Verificat / Verified</small> <small>Șef Proiect / Project Manager</small>	<small>Numele / Name</small> <small>Semnatura / Signature</small>	<small>Elaborat/Developed</small> <small>Verificat/Verified</small> <small>Responsabil Proiect / Project Responsible</small>	<small>Numele / Name</small> <small>Semnatura / Signature</small>	<small>Proiect Nr. / Project No</small> 1562/2015	<small>Faza / Phase</small> SFF/FSF	<small>Scara/Scale</small> 1:100	<small>Data / Date</small> 06/17	<small>Codificare Planșă/Drawing Codification</small> SFF411 SIG 4344 0


km 44+370

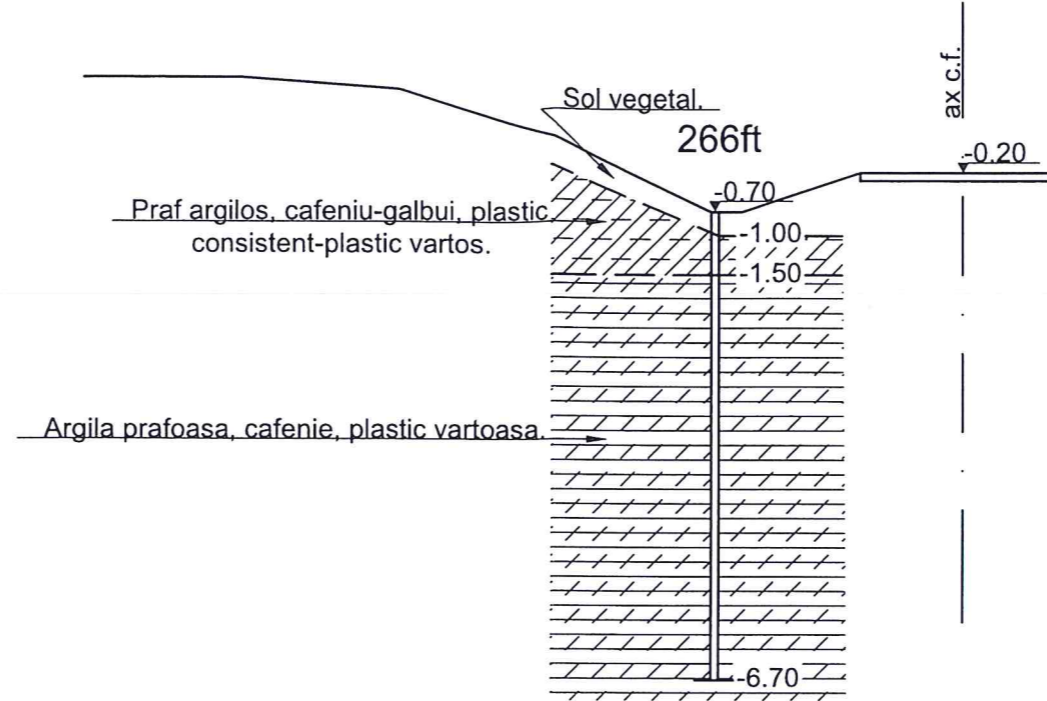

Teren	Distante	-11.20	-9.20	-7.20	-5.20	-3.20	-2.80	-1.30	0.00	1.30
	Cote	1.00	1.00	0.85	0.25	-0.70	-0.70	-0.20	-0.20	-0.20

BENEFICIAR / BENEFICIARY COMPANIA NAȚIONALĂ DE CĂI FERATE "CFR" SA 	C						DENUMIREA LUCRĂRII / PROJECT TITLE				
	B						STUDIU DE FEZABILITATE PENTRU MODERNIZAREA LINIEI FERROVIARE CARANSEBEȘ - TIMIȘOARA - ARAD				
	A						FEASIBILITY STUDY FOR MODERNIZATION OF THE RAILWAY LINE CARANSEBES - TIMISOARA - ARAD				
Indice / Index	Data / Date	Modificarea / Modification	Proiectat / Designed	Verificat / Verified	Șef Proiect / Project Manager						
PROIECTANT GENERAL / GENERAL DESIGNER R.C.:J40/3940/1995			PROIECTANT DE SPECIALITATE / SPECIALIZED DESIGNER S.C. GEO-SERV S.R.L. BUCUREȘTI			DENUMIREA DESENULUI / DRAWING TITLE Profil geologic transversal km 44+370					
Elaborat/Developed	Numele / Name	Semnătura / Signature	Elaborat/Developed	Numele / Name	Semnătura / Signature	Proiect Nr. / Project No	Faza / Phase	Scara/Scale	Data / Date	Codificare Planșă/Drawing Codification	
Verificat / Verified			Verificat/Verified	Ovidiu IONESCU		1562/2015	SFF/FSF	1:100	06/17	S F F 4 1 1 S G 0 4 3 4 5 0	
Șef Proiect / Project Manager	Catalin SERBAN		Responsabil Proiect / Project Responsible	Gheorghe NEATA							



km 44+500

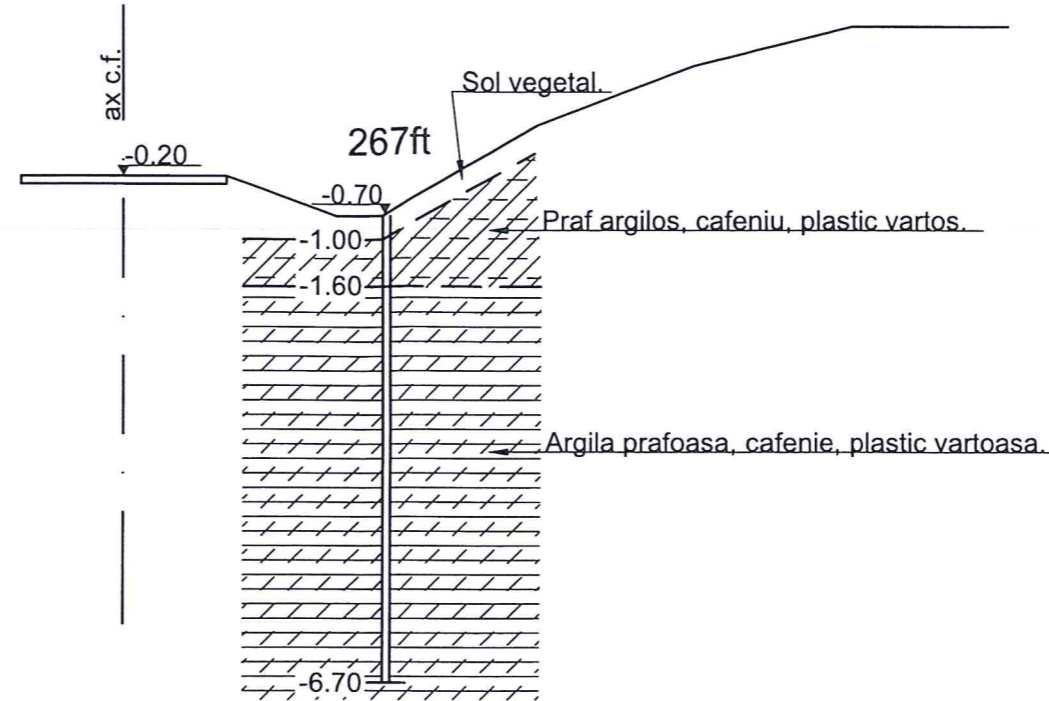

Teren	Distante	-1.30	0.00	1.30	2.70	3.30	5.30	7.30	9.30	11.30
	Cote	-0.20	-0.20	-0.20	-0.70	-0.70	0.45	1.20	1.70	1.70

BENEFICIAR / BENEFICIARY COMPANIA NAȚIONALĂ DE CĂI FERATE "CFR" SA 	C						DENUMIREA LUCRĂRII / PROJECT TITLE				
	B						STUDIU DE FEZABILITATE PENTRU MODERNIZAREA LINIEI FERoviARE CARANSEBEȘ - TIMIȘOARA - ARAD				
	A						FEASIBILITY STUDY FOR MODERNIZATION OF THE RAILWAY LINE CARANSEBES - TIMISOARA - ARAD				
Indice / Index	Data / Date	Modificarea / Modification	Proiectat / Designed	Verificat / Verified	Șef Proiect / Project Manager		DENUMIREA DESENULUI / DRAWING TITLE				
PROIECTANT GENERAL / GENERAL DESIGNER			PROIECTANT DE SPECIALITATE / SPECIALIZED DESIGNER S.C. GEO-SERV S.R.L. BUCUREȘTI		Profil geolitic transversal km 44+500						
CONSIS PROIECT R.C.:J40/3940/1995		Numele / Name	Semnatura / Signature	Elaborat/Developed	Numele / Name	Semnatura / Signature	Proiect Nr. / Project No	Faza / Phase	Scara/Scale	Data / Date	Codificare Planșă/Drawing Codification
Șef Proiect / Project Manager		Catalin SERBAN		Verificat/Verified	Adriana POPOROGU		1562/2015	SFF/FSF	1:100	06/17	S F F 4 1 1 S G 0 4 3 4 6 0
Responsabil Proiect / Project Responsible				Verificat/Verified	Ovidiu IONESCU						
				Responsabil Proiect / Project Responsible	Gheorghe NEATA						



km 44+600

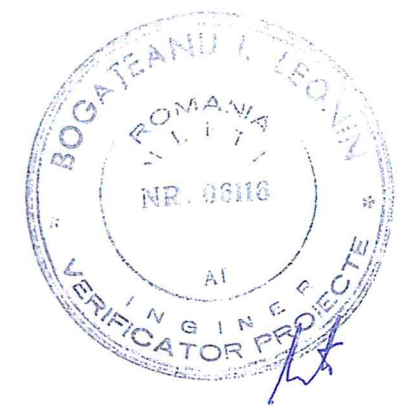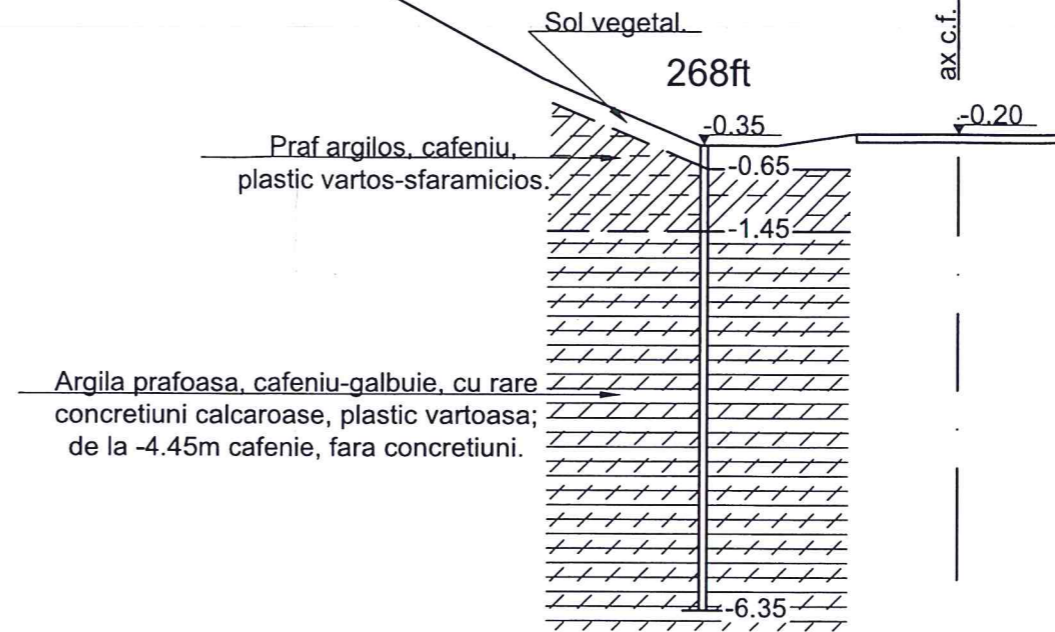

Teren	Distanțe	-17.30	-15.30	-13.30	-11.30	-9.30	-7.30	-5.30	-3.30	-2.30	-1.30	0.00	1.30
	Cote	5.65	5.65	5.35	4.15	2.85	1.60	0.50	-0.35	-0.35	-0.20	-0.20	-0.20

BENEFICIAR / BENEFICIARY COMPANIA NAȚIONALĂ DE CĂI FERATE "CFR" SA 	C						DENUMIREA LUCRĂRII / PROJECT TITLE STUDIUL DE FEZABILITATE PENTRU MODERNIZAREA LINIEI FERROVIARE CARANSEBEȘ - TIMIȘOARA - ARAD FEASIBILITY STUDY FOR MODERNIZATION OF THE RAILWAY LINE CARANSEBES - TIMISOARA - ARAD			
	B									
	A									
	Indice / Index	Data / Date	Modificarea / Modification	Proiectat / Designed	Verificat / Verified	Șef Proiect / Project Manager				
PROIECTANT GENERAL / GENERAL DESIGNER R.C.:J40/3940/1995	PROIECTANT DE SPECIALITATE / SPECIALIZED DESIGNER S.C. GEO-SERV S.R.L. BUCUREȘTI		DENUMIREA DESENULUI / DRAWING TITLE Profil geolitic transversal km 44+600							
	Elaborat/Developed	Numele / Name	Semnatura / Signature	Elaborat/Developed	Numele / Name	Semnatura / Signature	Project Nr. / Project No	Faza / Phase	Scara/Scale	Data / Date
Verificat / Verified			Verificat/Verified	Adriana POPOROGU		1562/2015	SFF/FSF	1:100	06/17	S F F 4 1 1 S G 0 4 3 4 7 0
Șef Proiect / Project Manager	Catalin SERBAN		Responsabil Proiect / Project Responsible	Gheorghe NEATA						


km 44+850

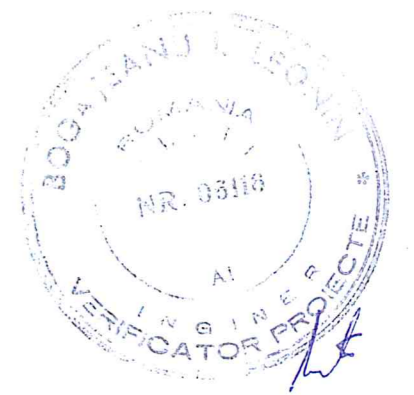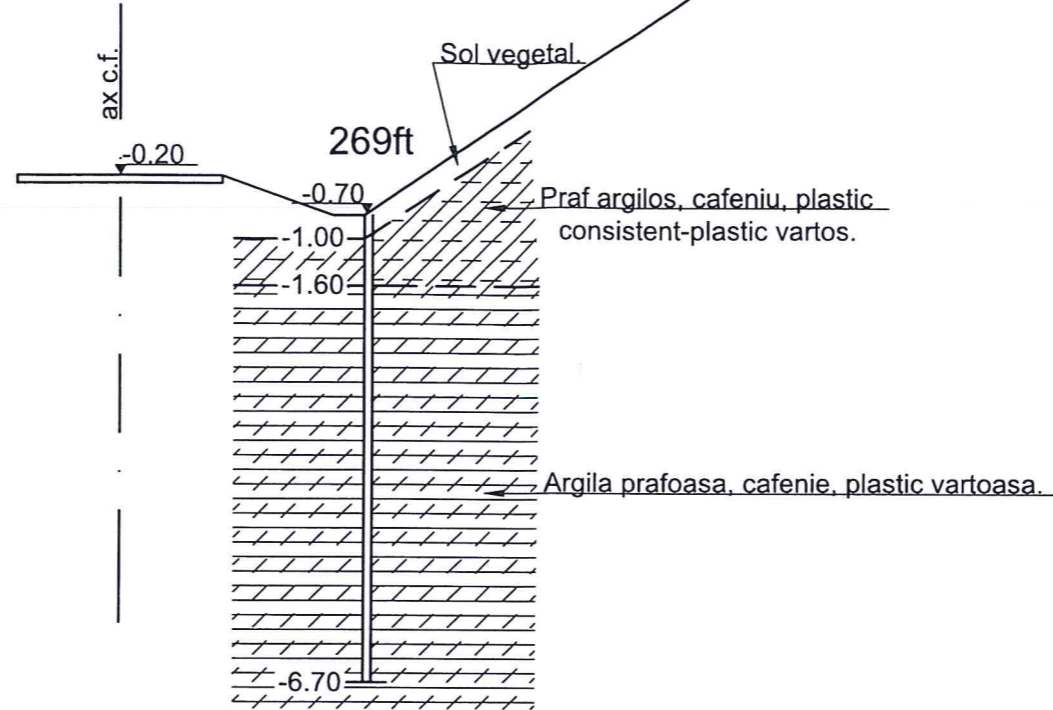

Teren	Distanțe	-1.30	0.00	1.30	2.70	3.10	5.10	7.10	9.10	11.10	13.10	15.10
	Cote	-0.20	-0.20	-0.20	-0.70	-0.70	0.65	1.95	3.35	4.15	4.60	4.60

BENEFICIAR / BENEFICIARY COMPANIA NAȚIONALĂ DE CĂI FERATE "CFR" SA 	C						DENUMIREA LUCRĂRII / PROJECT TITLE					
	B						STUDIU DE FEZABILITATE PENTRU MODERNIZAREA LINIEI FERoviARE CARANSEBEȘ - TIMIȘOARA - ARAD					
	A						FEASIBILITY STUDY FOR MODERNIZATION OF THE RAILWAY LINE CARANSEBES - TIMISOARA - ARAD					
Indice / Index	Data / Date	Modificarea / Modification	Proiectat / Designed	Verificat / Verified	Șef Proiect / Project Manager							
PROIECTANT GENERAL / GENERAL DESIGNER R.C.:J40/3940/1995			PROIECTANT DE SPECIALITATE / SPECIALIZED DESIGNER S.C. GEO-SERV S.R.L. BUCUREȘTI			DENUMIREA DESENULUI / DRAWING TITLE Profil geolitic transversal km 44+850						
Elaborat/Developed	Numele / Name	Semnatura / Signature	Elaborat/Developed	Numele / Name	Semnatura / Signature	Project Nr. / Project No	Faza / Phase	Scara/Scale	Data / Date	Codificare Planșă/Drawing Codification		
Verificat / Verified			Verificat/Verified	Ovidiu IONESCU		1562/2015	SFF/FSF	1:100	06/17	S F F 4 1 1 S G 0 4 3 4 8 0		
Șef Proiect / Project Manager	Catalin SERBAN		Responsabil Proiect / Project Responsible	Gheorghe NEATA								



km 45+150

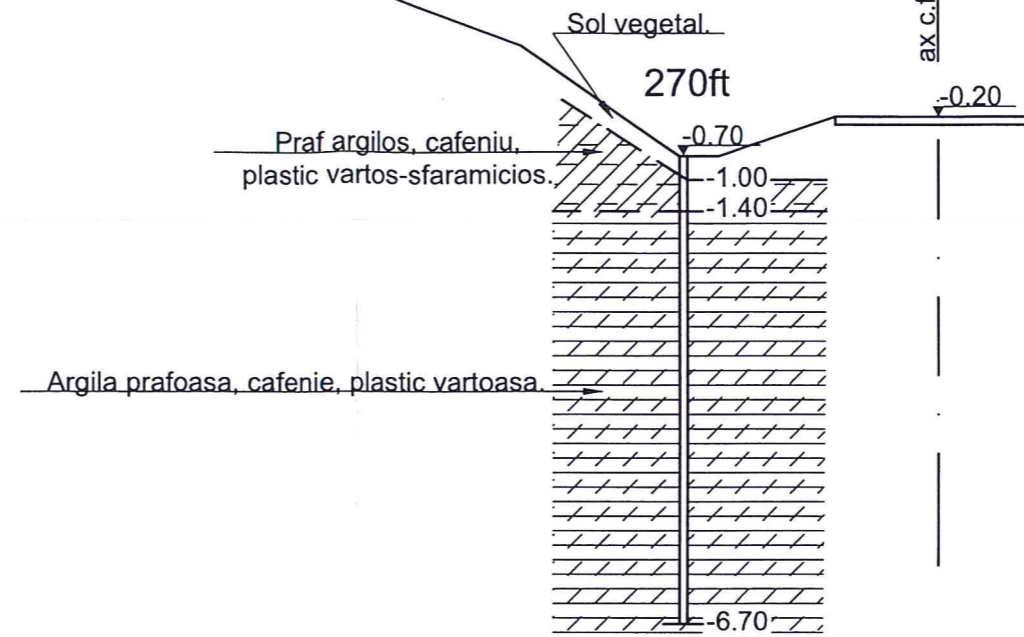

Teren	Distante	-15.30	-13.30	-11.30	-9.30	-7.30	-5.30	-3.30	-2.80	-1.30	0.00	1.30
	Cote	1.95	1.95	2.10	1.75	1.45	0.70	-0.70	-0.70	-0.20	-0.20	-0.20

BENEFICIAR / BENEFICIARY COMPANIA NAȚIONALĂ DE CĂI FERATE "CFR" SA 	C						DENUMIREA LUCRĂRII / PROJECT TITLE STUDIU DE FEZABILITATE PENTRU MODERNIZAREA LINIEI FERoviARE CARANSEBEȘ - TIMIȘOARA - ARAD FEASIBILITY STUDY FOR MODERNIZATION OF THE RAILWAY LINE CARANSEBES - TIMISOARA - ARAD
	B						
	A						
	Indice / Index	Data / Date	Modificarea / Modification	Proiectat / Designed	Verificat / Verified	Șef Proiect / Project Manager	
PROIECTANT GENERAL / GENERAL DESIGNER R.C.:J40/3940/1995	PROIECTANT DE SPECIALITATE / SPECIALIZED DESIGNER S.C. GEO-SERV S.R.L. BUCUREȘTI 		DENUMIREA DESENULUI / DRAWING TITLE Profil geolitic transversal km 45+150				
	Elabora/Developed	Numele / Name	Semnătura / Signature	Elabora/Developed	Numele / Name	Semnătura / Signature	Project Nr. / Project No 1562/2015
	Verificat / Verified			Verificat/Verified	Ovidiu IONESCU		
Șef Proiect / Project Manager	Catalin SERBAN		Responsabil Proiect / Project Responsible	Gheorghe NEATA		Scara/Scale 1:100	
						Data / Date 06/17	Codificare Planșă/Drawing Codification S F F 4 1 2 S G 0 4 3 4 9 0

km 55+770

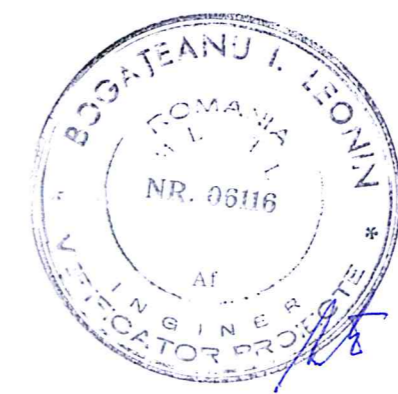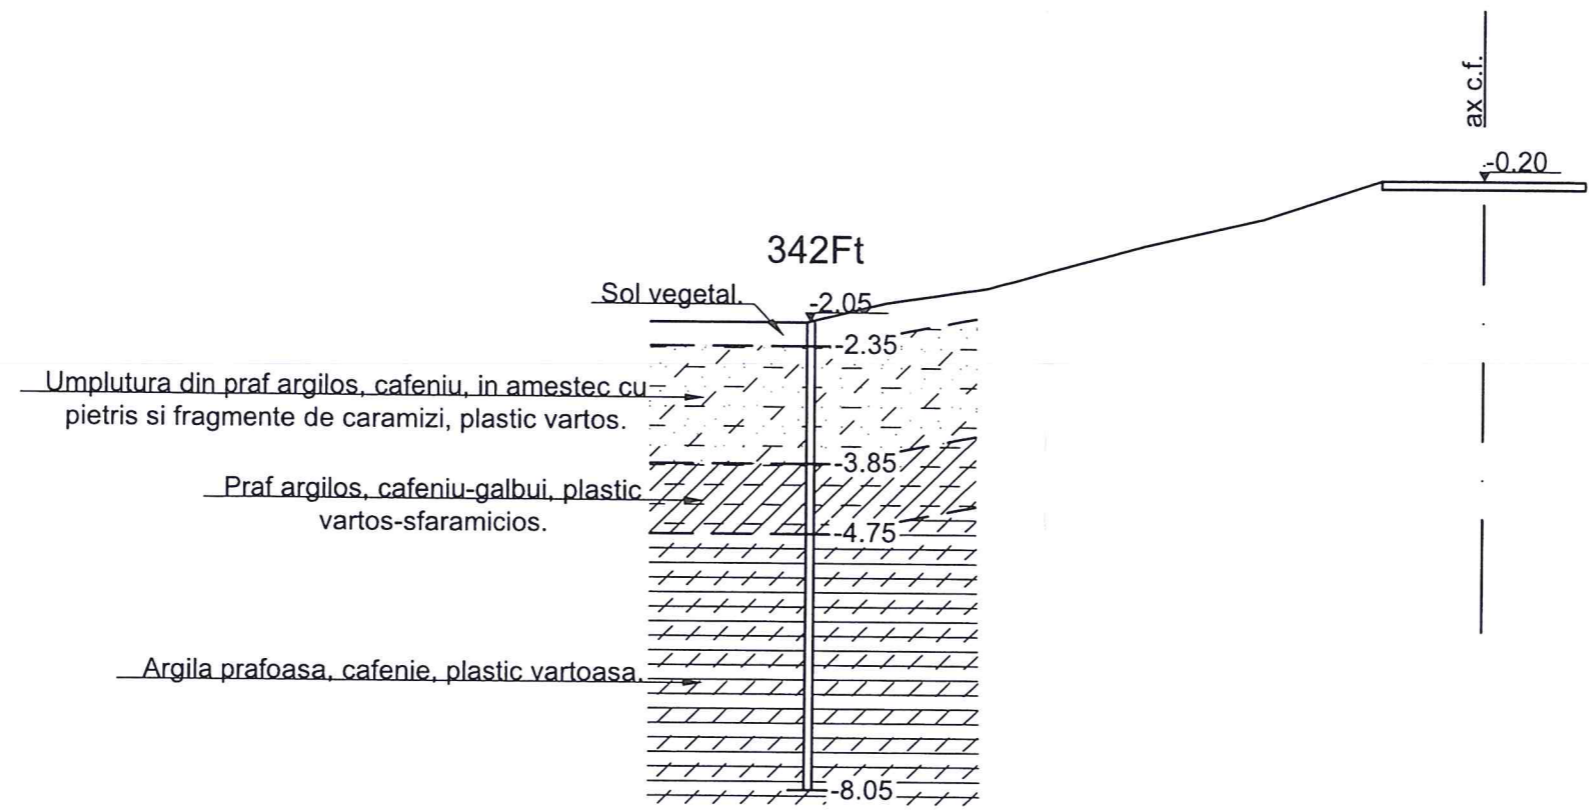

Teren	Distante	10.60	8.60	7.60	6.30	4.30	2.80	1.30	0.00	1.30
	Cote	-2.05	-2.05	-1.80	-1.60	-1.05	-0.70	-0.20	-0.20	-0.20

BENEFICIAR / BENEFICIARY COMPANIA NAȚIONALĂ DE CĂI FERATE "CFR" SA 	C						DENUMIREA LUCRĂRII / PROJECT TITLE				
	B						STUDIU DE FEZABILITATE PENTRU MODERNIZAREA LINIEI FERROVIARE CARANSEBEȘ - TIMIȘOARA - ARAD				
	A						FEASIBILITY STUDY FOR MODERNIZATION OF THE RAILWAY LINE CARANSEBES - TIMISOARA - ARAD				
Index / Index	Data / Date	Modificarea / Modification	Proiectat / Designed	Verificat / Verified	Sef Proiect / Project Manager						
PROIECTANT GENERAL / GENERAL DESIGNER R.C.:J40/3940/1995			PROIECTANT DE SPECIALITATE / SPECIALIZED DESIGNER S.C. GEO-SERV S.R.L. BUCUREȘTI			DENUMIREA DESENULUI / DRAWING TITLE Profil geologic transversal km 55+770					
Elaborat/Developed	Numele / Name	Semnătura / Signature	Elaborat/Developed	Numele / Name	Semnătura / Signature	Project Nr. / Project No	Faza / Phase	Scara/Scale	Data / Date	Codificare Planșă/Drawing Codification	
Verificat / Verified			Verificat/Verified	Ovidiu IONESCU		1562/2015	SFF/FSF	1:100	08/17	S F F 4 1 5 S G 0 4 3 6 3 0	
Sef Proiect / Project Manager	Catalin SERBAN		Responsabil Proiect / Project Responsible	Gheorghe NEATA							