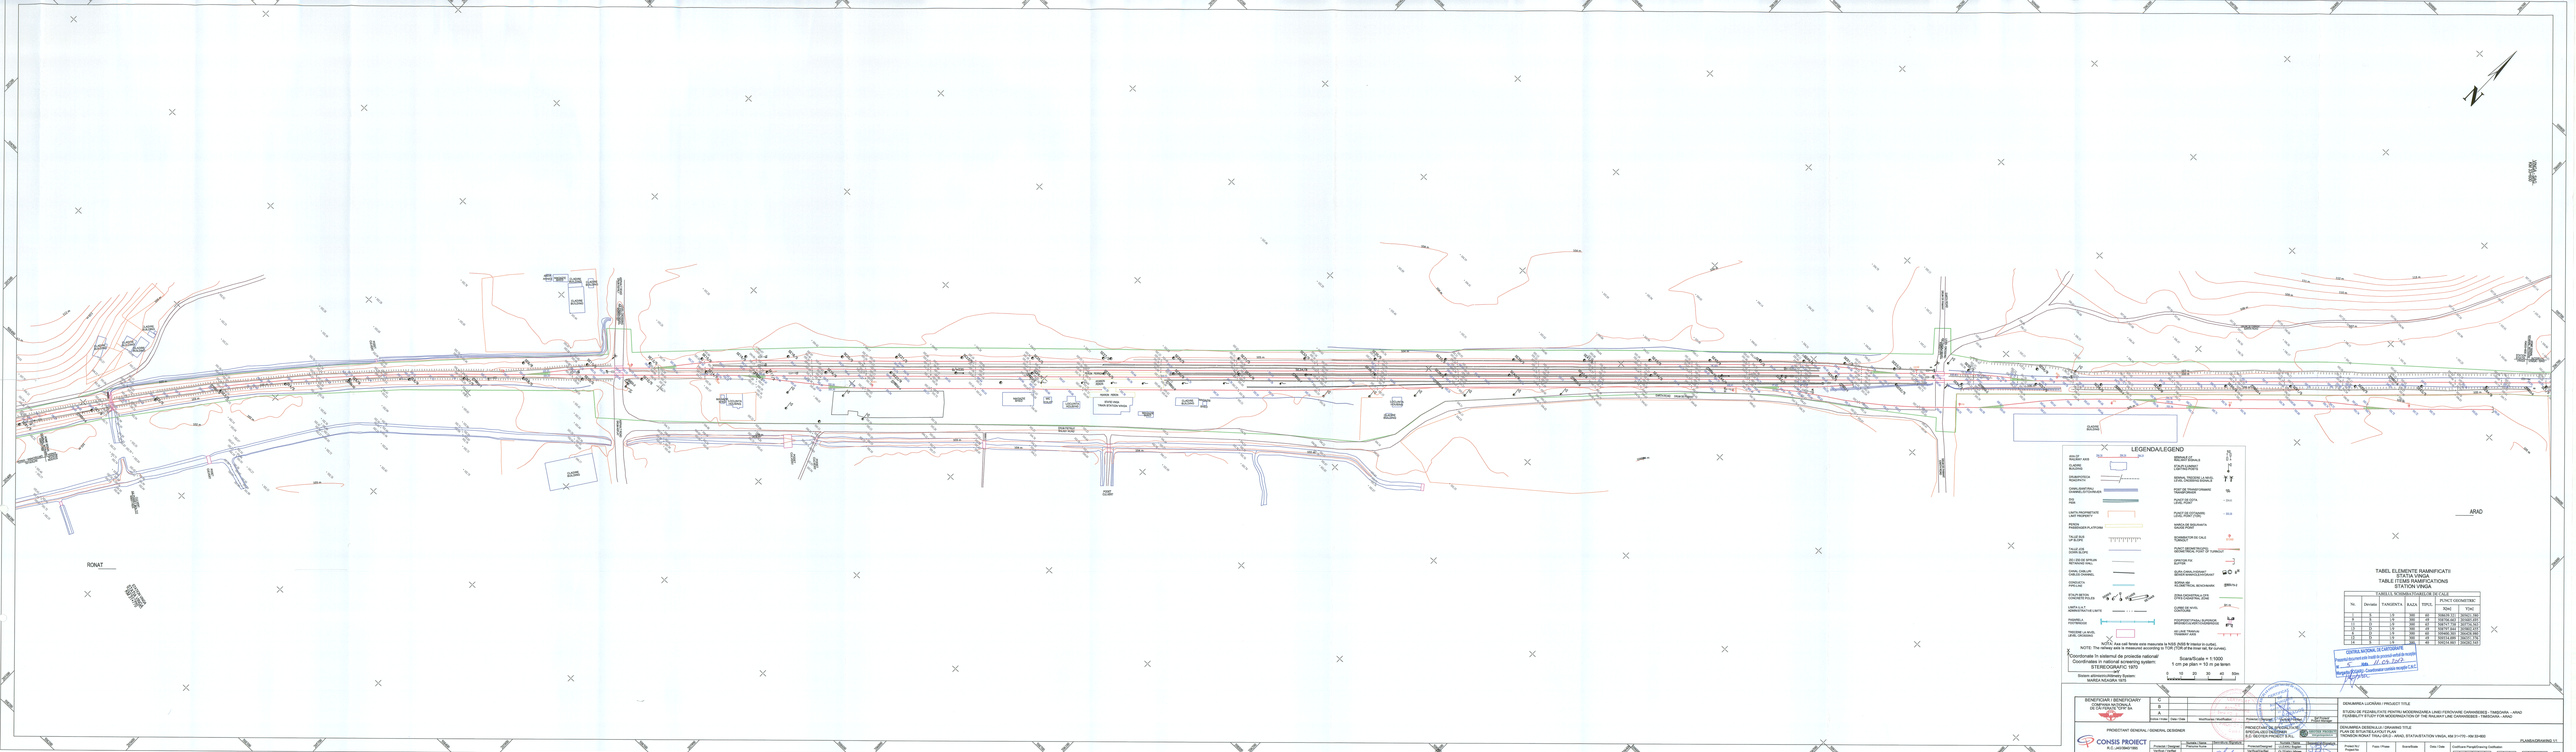
RONAT
ARAD
LEGENDA/LEGEND
NOTE: The railway axis is measured according to TOR (TOR of the line: km 0+000.00)
Coordonate în sistemul de proiecție național
Coordinates in national screening system:
STEREOGRAFIC 1970
Sistem altimetric/Altimetry System:
MAREA NEAGRĂ 1975
Scara/Scale = 1:1000
1 cm pe plan = 10 m pe teren
TABEL ELEMENTE RAMIFICAȚII
TURNOUTS TABLE
TABLE ITEMS RAMIFICATIONS
STATION VINGA
TABELUL NUMERALIZĂRILOR DE CALE
TRACK NUMBERING TABLE
No.
Deviata
TANGENTA
RAZA
TIPUL
PUNCT GEOMETRIC
X[m]
Y[m]
1
1/9
300
49
330230.151
621621.3561
2
1/9
300
49
330756.402
621662.2857
3
1/9
300
49
330787.552
621665.1997
4
1/9
300
49
330767.804
621670.2857
5
1/9
300
49
330482.597
621678.5982
6
1/9
300
49
330454.447
621681.7142
7
1/9
300
49
330234.395
621682.7142
CONSILIUL NAȚIONAL DE CARTOGRAFIE
Aprobat conform avizului nr. 1 din data de 11.03.2022
Semnătura autorizată a reprezentantului Consiliului Național de Cartografie
BENEFICIAR / BENEFICIARY
COMPANIA NAȚIONALĂ CĂI FERATE "CFR" SA
PROIECTANT GENERAL / GENERAL DESIGNER
CONSIS PROIECT
R.O. LAKSENBERG
DENUMIREA LUCRĂRII / PROJECT TITLE
STUDIU DE FEZABILITATE PENTRU MODERNIZAREA LINIEI FEROVIARE CARANSEBEȘ - TIMIȘOARA - ARAD
FEASIBILITY STUDY FOR MODERNIZATION OF THE RAILWAY LINE CARANSEBEȘ - TIMIȘOARA - ARAD
DENUMIREA DESENULUI / DRAWING TITLE
PLAN DE SITUAȚIE/LAYOUT PLAN
TRUNCHI RONAT TRAL.GR.O. ARAD, STAȚIA/STATION VINGA, KM 311+770 - KM 33+800
PLANSA/DRAWING NO.
Proiectat / Designed
Desenat / Drawn
Verificat / Checked
Aprobat / Approved
Proiectant General / General Designer
Proiectant Specialitate / Specialty Designer
Beneficiar / Beneficiary
Proiect Nr./ Project No.
19B2/2019
Faza / Phase
SF / FS
Scara/Scale
1:1000
Data / Date
12/2019
Certificat Parcelă/Cadastral survey Authorities
S F F 4 0 6 0 5 7 1 2 0 0 1 0