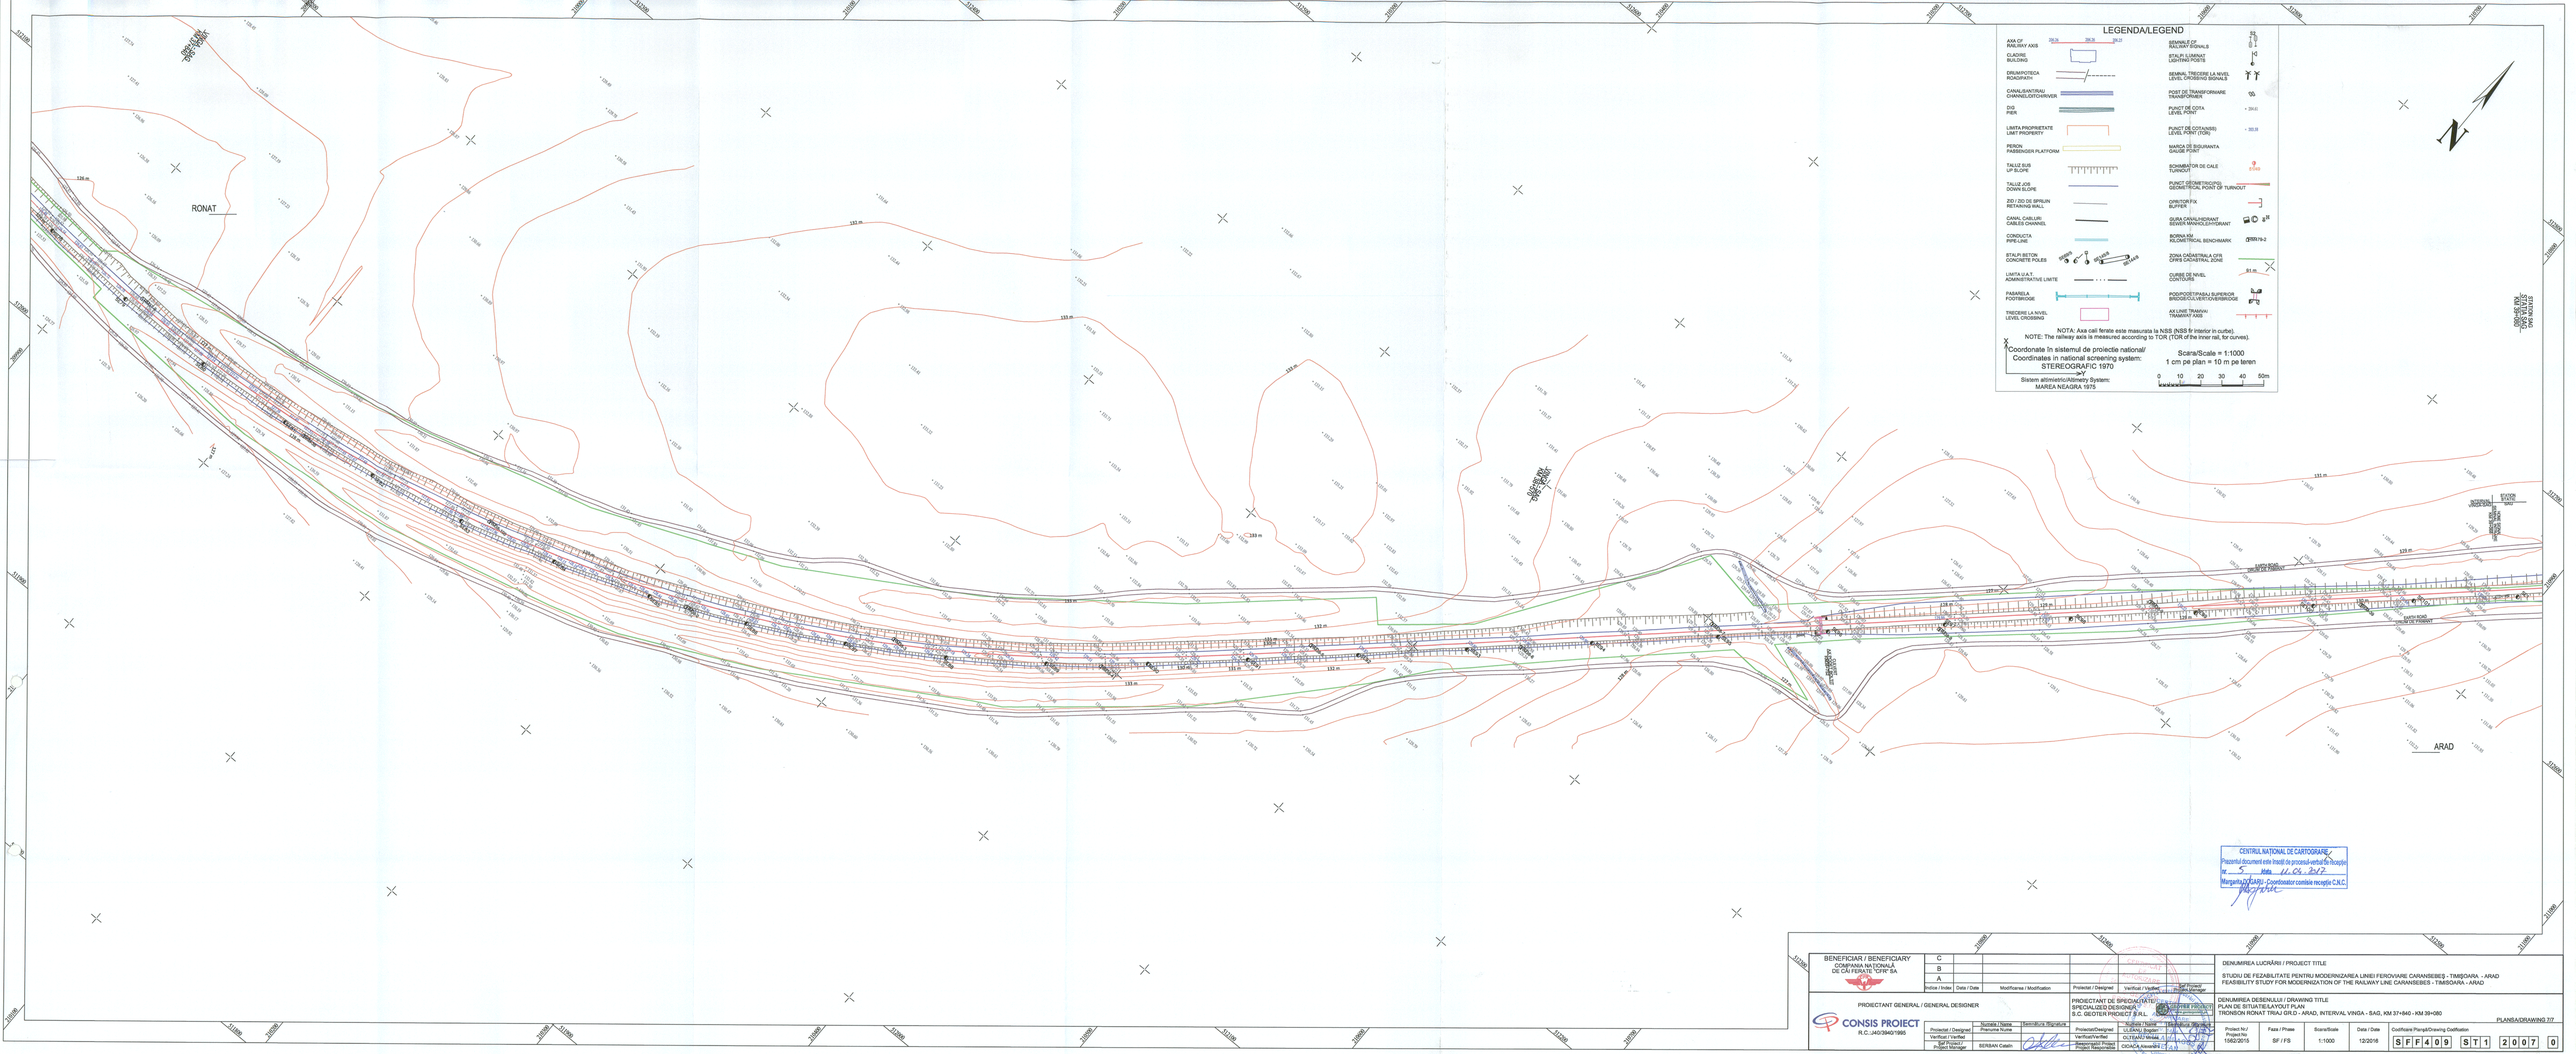

BENEFICIAR / BENEFICIARY
COMPANIA NAȚIONALĂ DE CĂI FERATE "CFR" SA

Ediția / Index	Data / Date	Modificarea / Modification	Proiectat / Designed	Verificat / Verified	Șef Proiect / Project Manager
C					
B					
A					

PROIECTANT GENERAL / GENERAL DESIGNER
CONSIS PROIECT R.C. J40/3940/1990

	Numele / Name	Semnătura / Signature
Proiectat / Designed	Prenume Nume	
Verificat / Verified		
Șef Proiect / Project Manager	BERBAN Catalin	

PROIECTANT DE SPECIALITATE / SPECIALIZED DESIGNER
S.C. GEOTER PROIECT S.R.L.

	Numele / Name	Semnătura / Signature
Proiectat / Designed	ULEANU Bogdan	
Verificat / Verified	OLTEANU Mihai	
Șef Proiect / Project Manager	CACACIA Alexandru	

DENUMIREA LUCRĂRII / PROJECT TITLE
STUDIU DE FEZABILITATE PENTRU MODERNIZAREA LINIEI FEROVIARE CARANSEBEȘ - TIMIȘOARA - ARAD
FEASIBILITYTY STUDY FOR MODERNIZATION OF THE RAILWAY LINE CARANSEBES - TIMISOARA - ARAD

DENUMIREA DESENULUI / DRAWING TITLE
PLAN DE SITUATIE/LAYOUT PLAN
TRONSON RONAT TRIAJ GR.D - ARAD, INTERVAL VINGA - SAG, KM 37+840 - KM 39+080

PLANȘA/DRAWING 3/7

Project Nr./ Project No.	Faza / Phase	Scara/Scale	Data / Date	Codificare Planșă/Drawing Codification
1062/2015	SF / FS	1:1000	12/2016	SFF409 ST1 2007 0