BENEFICIAR / BENEFICIARY
COMPANIA NAȚIONALĂ DE CĂI FERATE "CFR" SA

PROIECTANT GENERAL / GENERAL DESIGNER
CONSIS PROIECT
R.C. J40/3940/1990

Indice / Index	Data / Date	Modificări / Modifications	Întocmit / Drawn	Verificat / Verified	Șef Proiect / Project Manager
C					
B					
A					

Proiectat / Designed: BERBAN Catalin
Verificat / Verified: Pârvulescu Ioana
Șef proiect / Project Manager: Pârvulescu Ioana
Coordonator Proiect / Project Coordinator: Ștefănescu Rosemarie
Responsabil Proiect / Project Responsible: Ștefănescu Rosemarie
Verificator/Verified: Ștefănescu Rosemarie
Proiectat/Designed: ULEANU Bogdan
Desenat / Drawn: CIOCOA Alexandru

DEZVOLTAREA LUCRĂRII / PROJECT TITLE
STUDIU DE FEZABILITATE PENTRU MODERNIZAREA LINIEI FEROVIARE CARANSEBEȘ - TIMIȘOARA - ARAD
FEASIBILITY STUDY FOR MODERNIZATION OF THE RAILWAY LINE CARANSEBEȘ - TIMIȘOARA - ARAD

DENUMIREA DESENULUI / DRAWING TITLE
PLAN DE SITUAȚIE LAVOUT PLAN
TRONSON NOUĂ-TRIAJ GRD. - ARAD, INTERVAL ARADU NOU - ARAD, KM 66+670 - KM 66+400

PROIECTANT DE SPECIALITATE / SPECIALIZED DESIGNER
S.C. DEUTER PROIECT S.R.L.

CLIENT / BENEFICIARY
CENTRUL NAȚIONAL DE ÎNSTRĂINARE

PLANȘA/DRAWING Nr.
PLANȘA DESENATĂ / Drawing Codification

Faza / Phase: SF / FS
Scara/Scale: 1:1000
Data / Date: 12/2016

Proiect Nr. / Project No.: 1662/2015
S F F 4 1 5 S T 1 2 0 0 6 0

Codificare Proiect/Drawing Codification

Semnătura / Signature

Data / Date: 11.05.2017
Semnătura / Signature

Document electronic semnat digital
Magyarul DOGARU - Coordonator Proiect
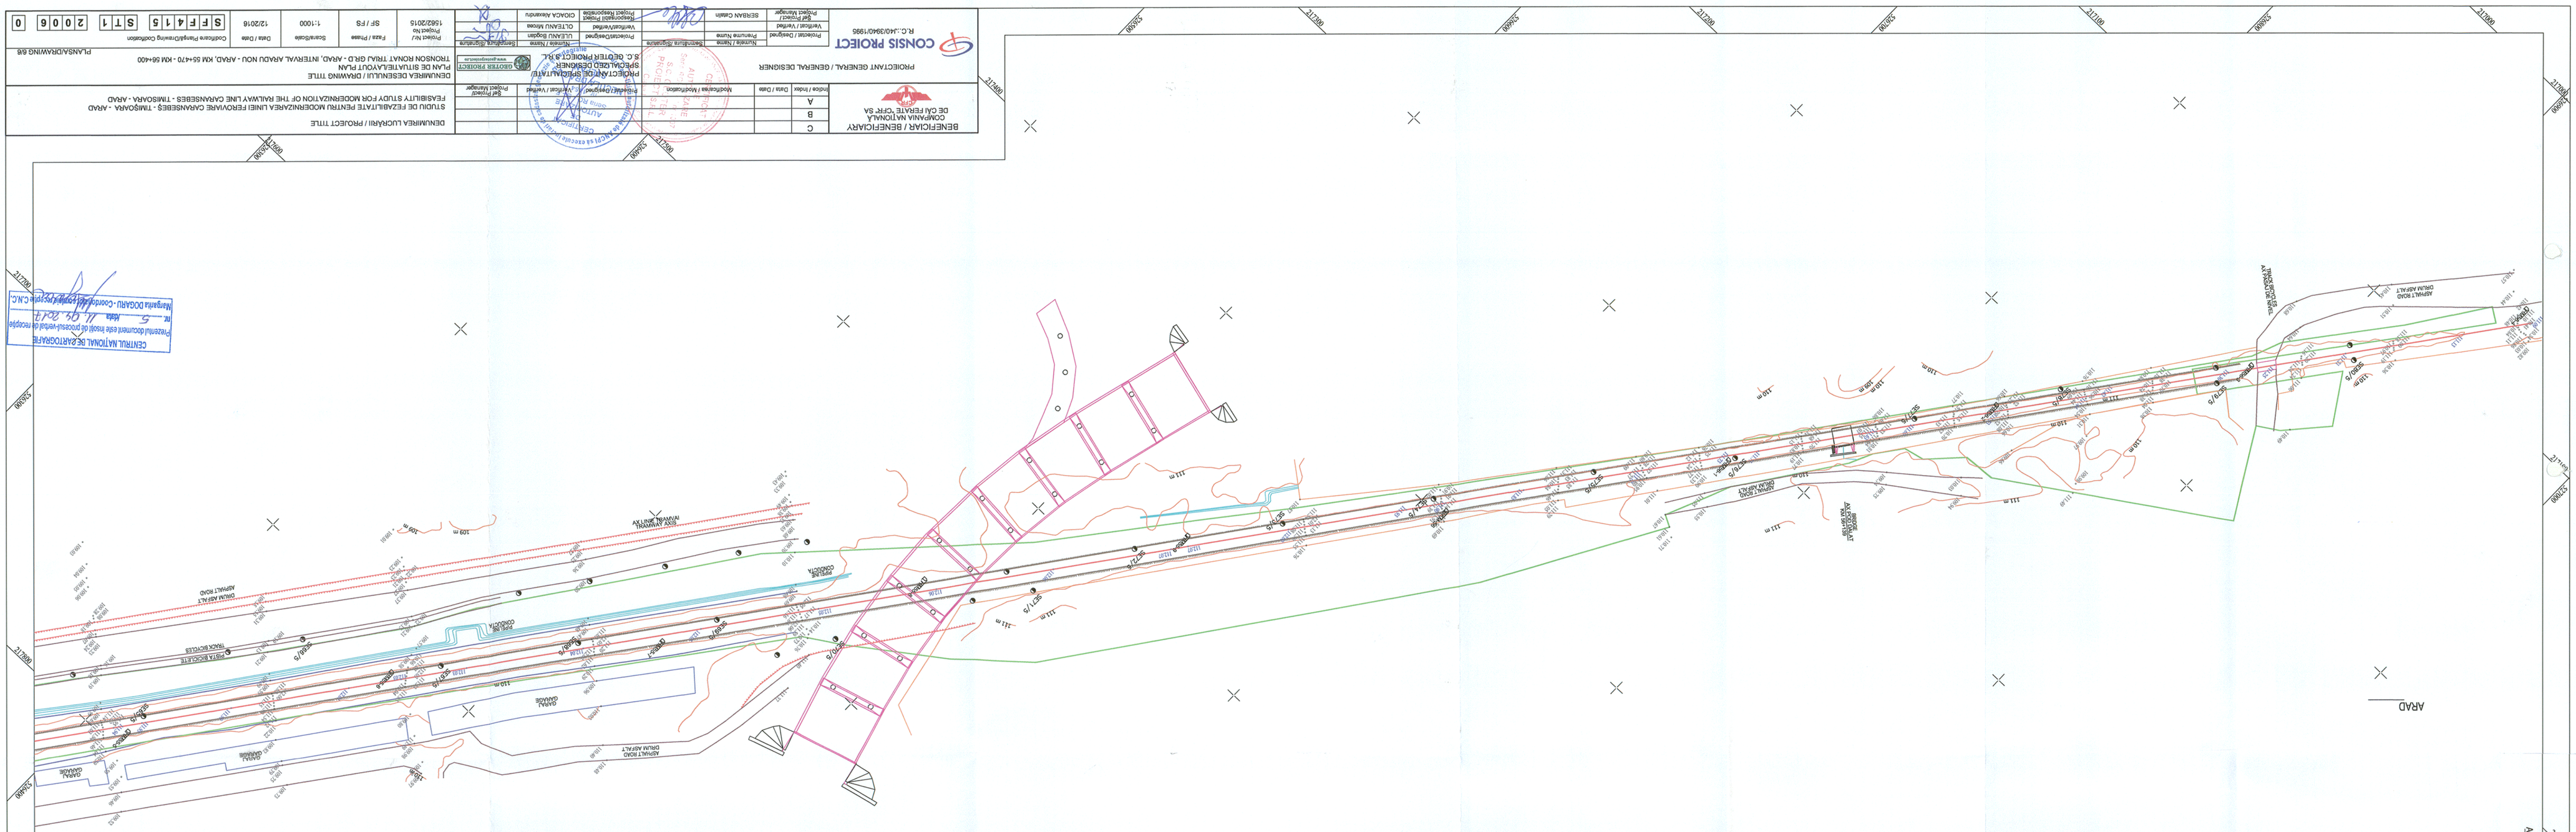
CENTRUL NAȚIONAL DE ÎNSTRĂINARE
Prezentul document este supus dreptului de proprietate intelectuală. Reproducerea sau folosirea lui fără acordul scris al C.N.I.C. este interzisă.