ANUL II - LUNA MARTIE

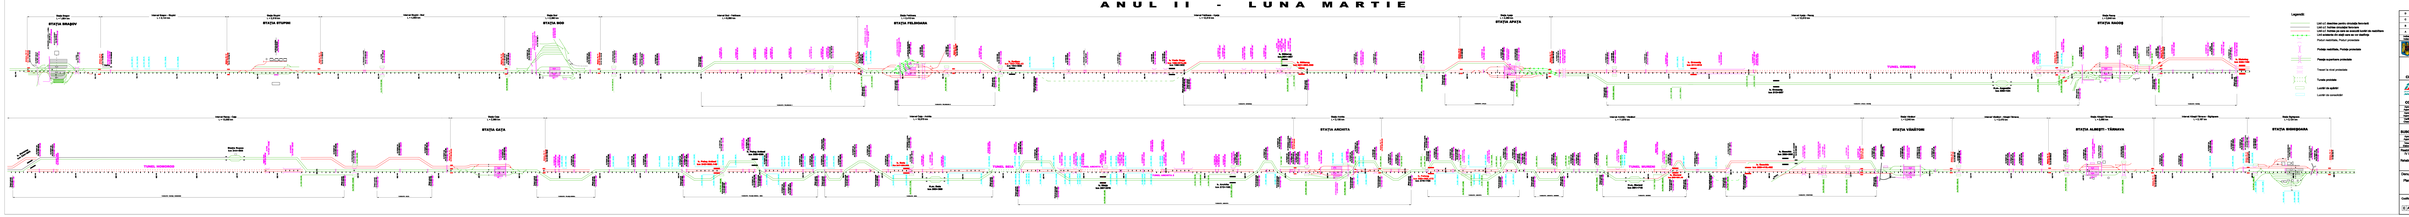

Rev	Data	Modificări	Întocmit	Verificat / Aprobat	Semnătura
0	10.2021	Documentație inițială	A. Ghenea	Ing. Ghenea	

GUVERNUL ROMÂNIEI
MINISTERUL TRANSPORTURILOR, INFRASTRUCTURII ȘI COMUNICAȚIILOR

PROIECT FINANȚAT DE UNIUNEA EUROPEANĂ
Fondul de Coeziune

C.N.C.F. "C.F.R." - S.A.

CLIENT / CLIENT

CONSILIERI / CONSULTANT

		Nr.	Semnătura
Șef proiect	M. Lucaci	CLBV	
Coordonator Documentație	C. Dascalu	CLBV	
Inginer Proiectant	G. Manolescu	CLBV	

SUBCONTRACTANȚI / SUBCONTRACTOR

Șef proiect	A. Ghenea - Dumitrescu	CLBV	
Coordonator Documentație	G. Manolescu	CLBV	

Denumire obiect / Drawing Title:
Plan cu elemente de durata scurta si mediu de afectare a circulatiei feroviare pe perioada lucrărilor
Diagrama of works execution and train circulation during works
Anul II - martie

Cod/Nume / Codification Number: Scara / Scale: 1:5000 LAR / LAR: 1 - 1a - 1b

| | | |