


# LUCRĂRI SUPLIMENTARE CA URMARE A ÎMPĂRȚIRII PE 3 SECȚIUNI A PROIECTULUI


## APAȚA - situația existentă

$V_{ex} = 70 \text{ km/h}$

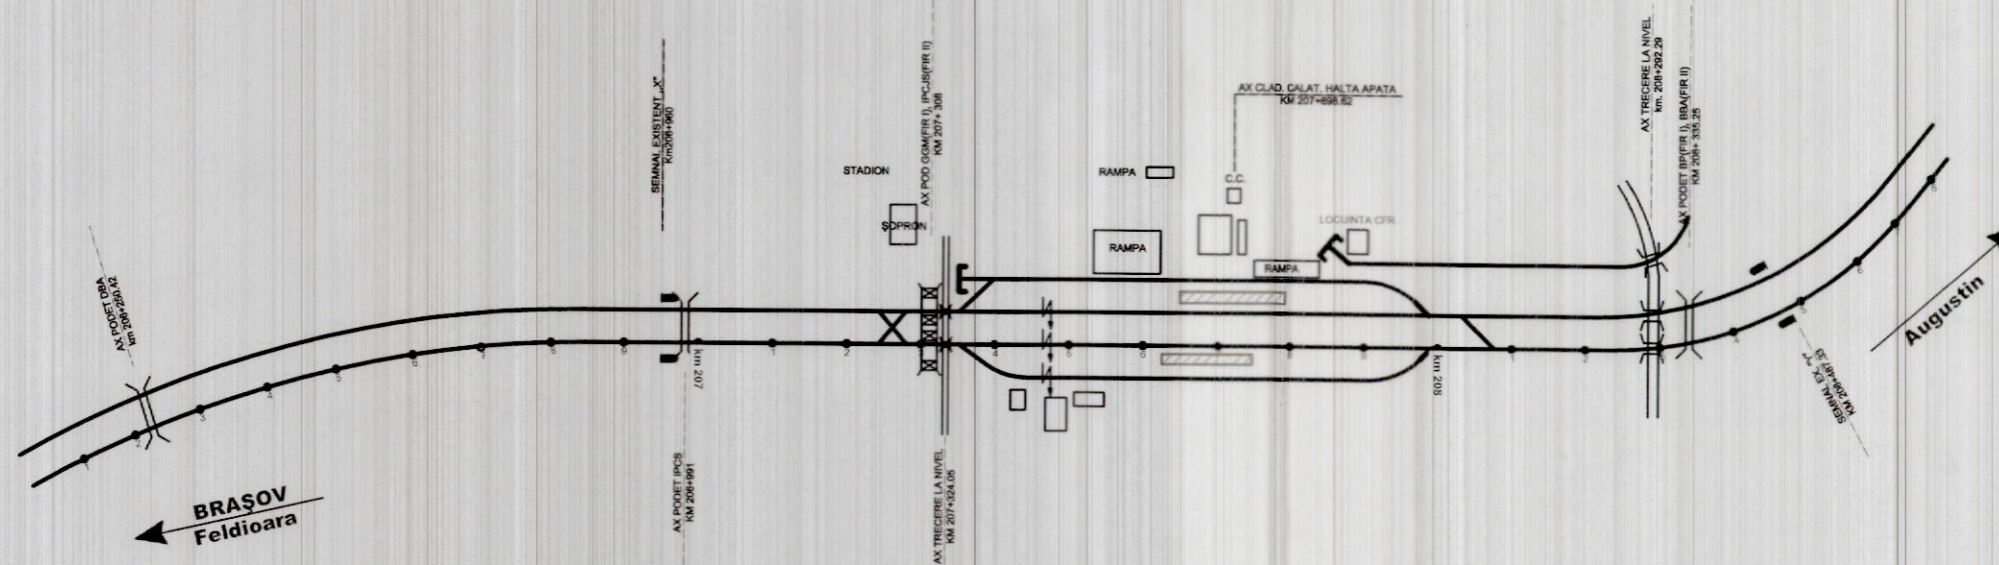

## APAȚA - situația proiectată

$V_{pr} = 160 \text{ km/h}$

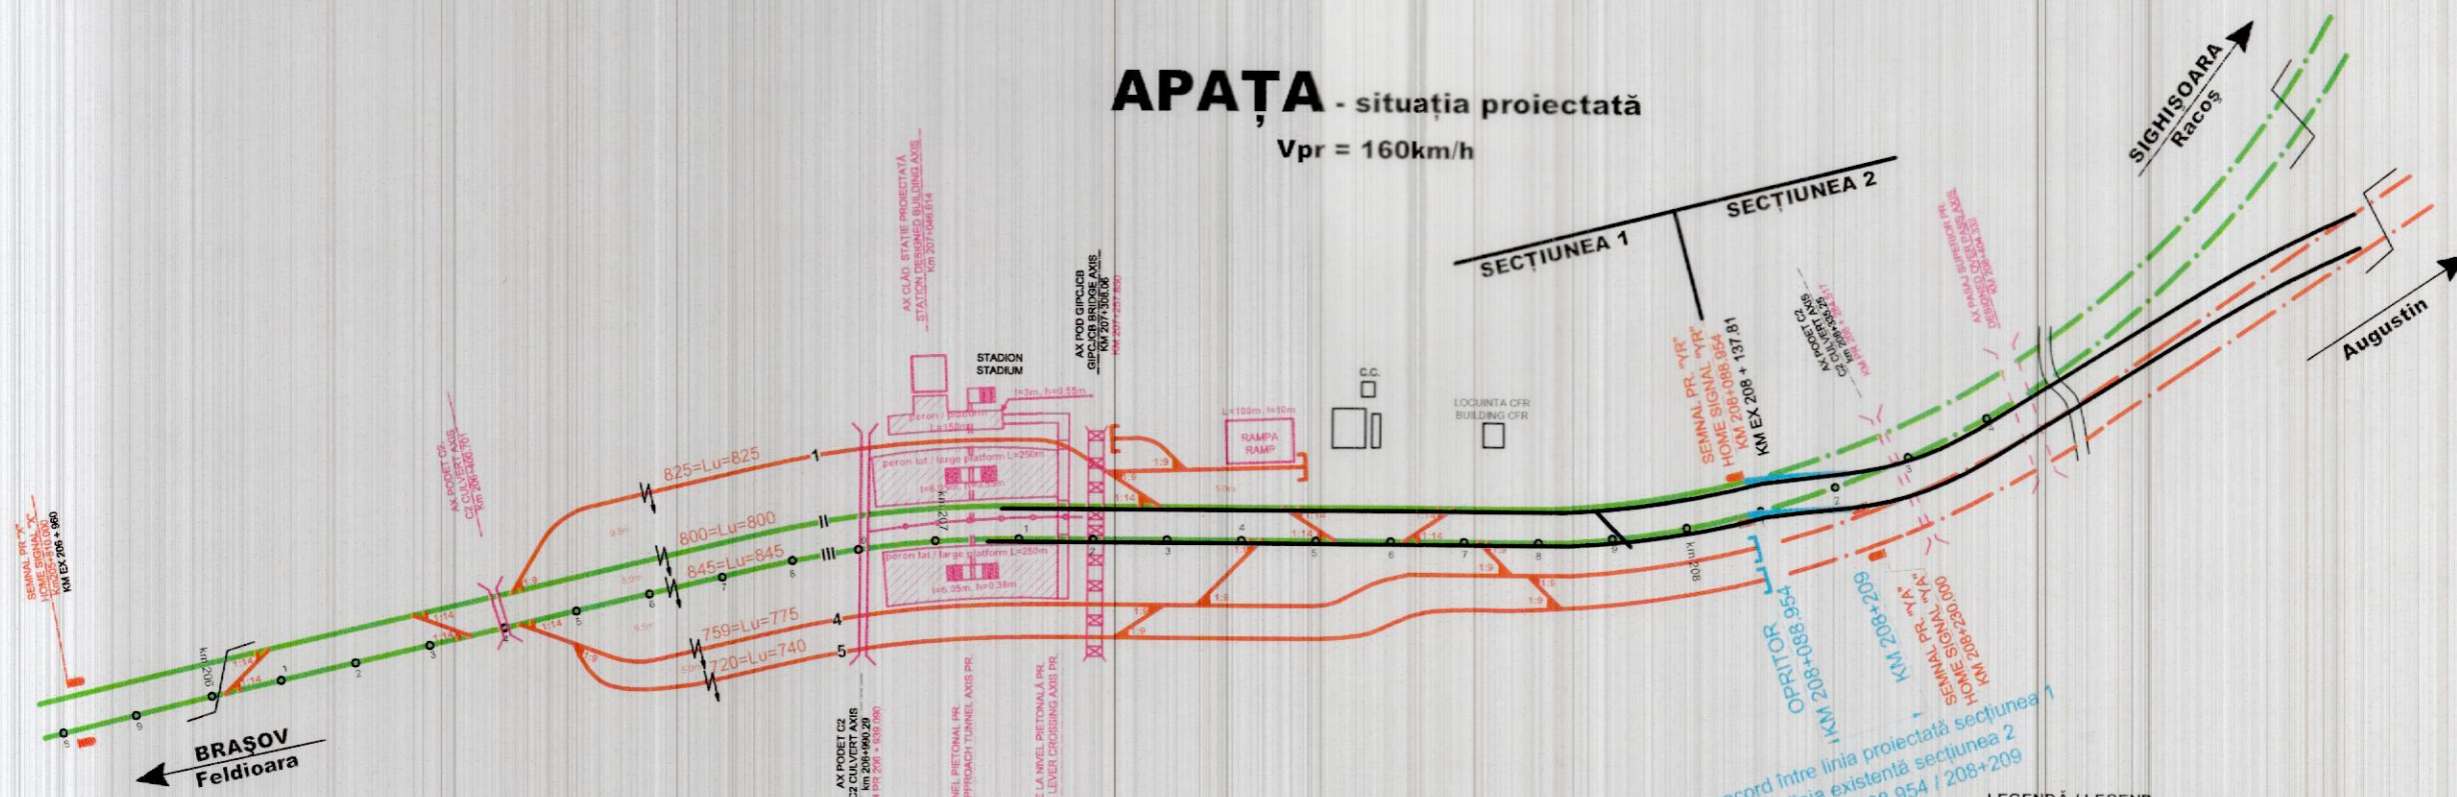

racord între linia proiectată secțiunea 1 și linia existentă secțiunea 2  
KM 208+088.954 / 208+209

- LEGENDĂ / LEGEND:**
- Ax c.f. existent / Existing railway axis
  - Ax c.f. linii directe reabilitate secțiunea 1 / Direct rehabilitated railway axis section 1
  - Ax c.f. linii proiectate secțiunea 1 / Designed railway axis section 1
  - Constructii existente / Existing buildings
  - Constructii proiectate secțiunea 1 / Designed buildings section 1
  - Gard între liniile directe / Fence between direct railway
  - Ax c.f. linii directe reabilitate secțiunea 2 / Direct rehabilitated railway axis section 2
  - Ax c.f. linii proiectate secțiunea 2 / Designed railway axis section 2
  - Constructii proiectate secțiunea 2 / Designed buildings section 2