


# LUCRĂRI SUPPLEMENTARE CA URMARE A ÎMPĂRȚIRII PE 3 SECȚIUNI A PROIECTULUI


## CAȚA - situație existentă

V<sub>ex</sub> = 100 km/h

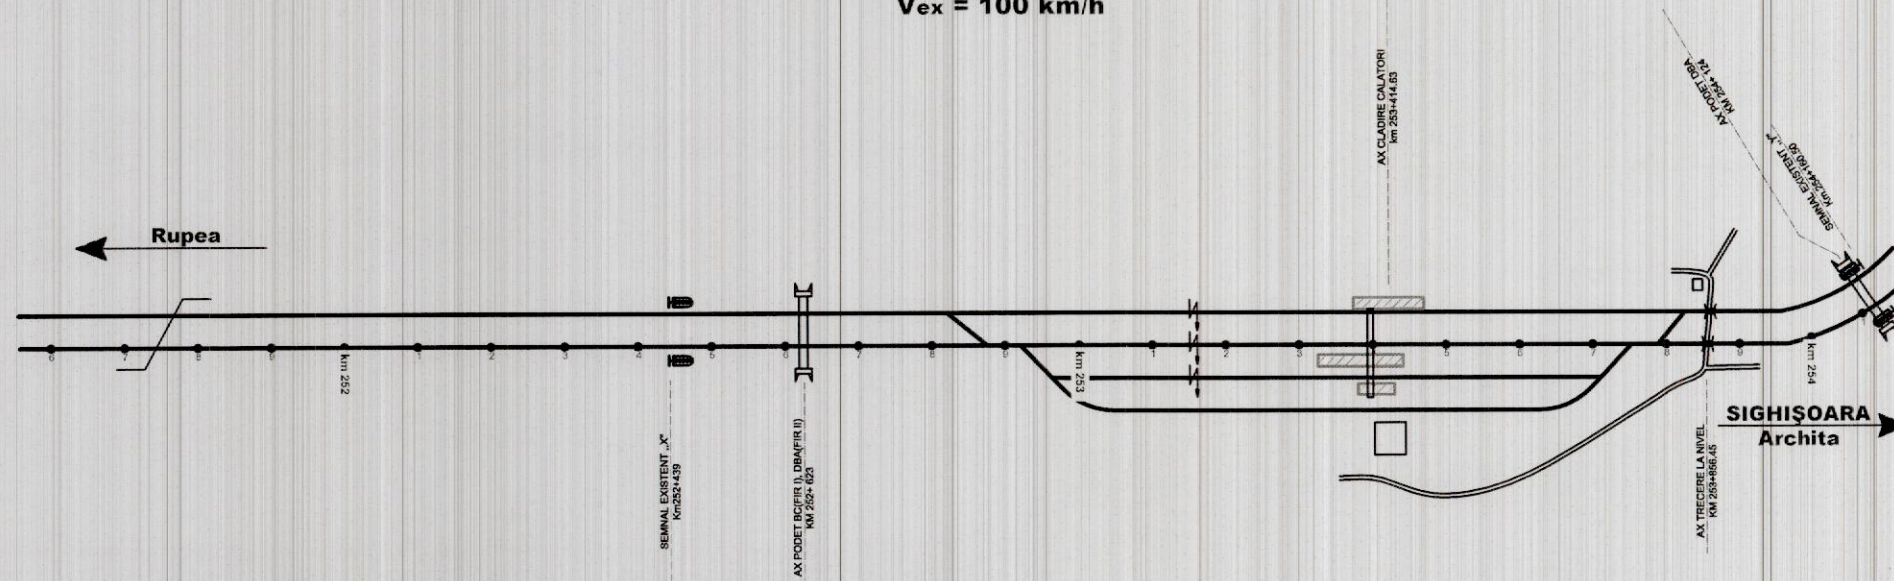

## CAȚA - situația proiectată

V<sub>pr</sub> = 160 km/h

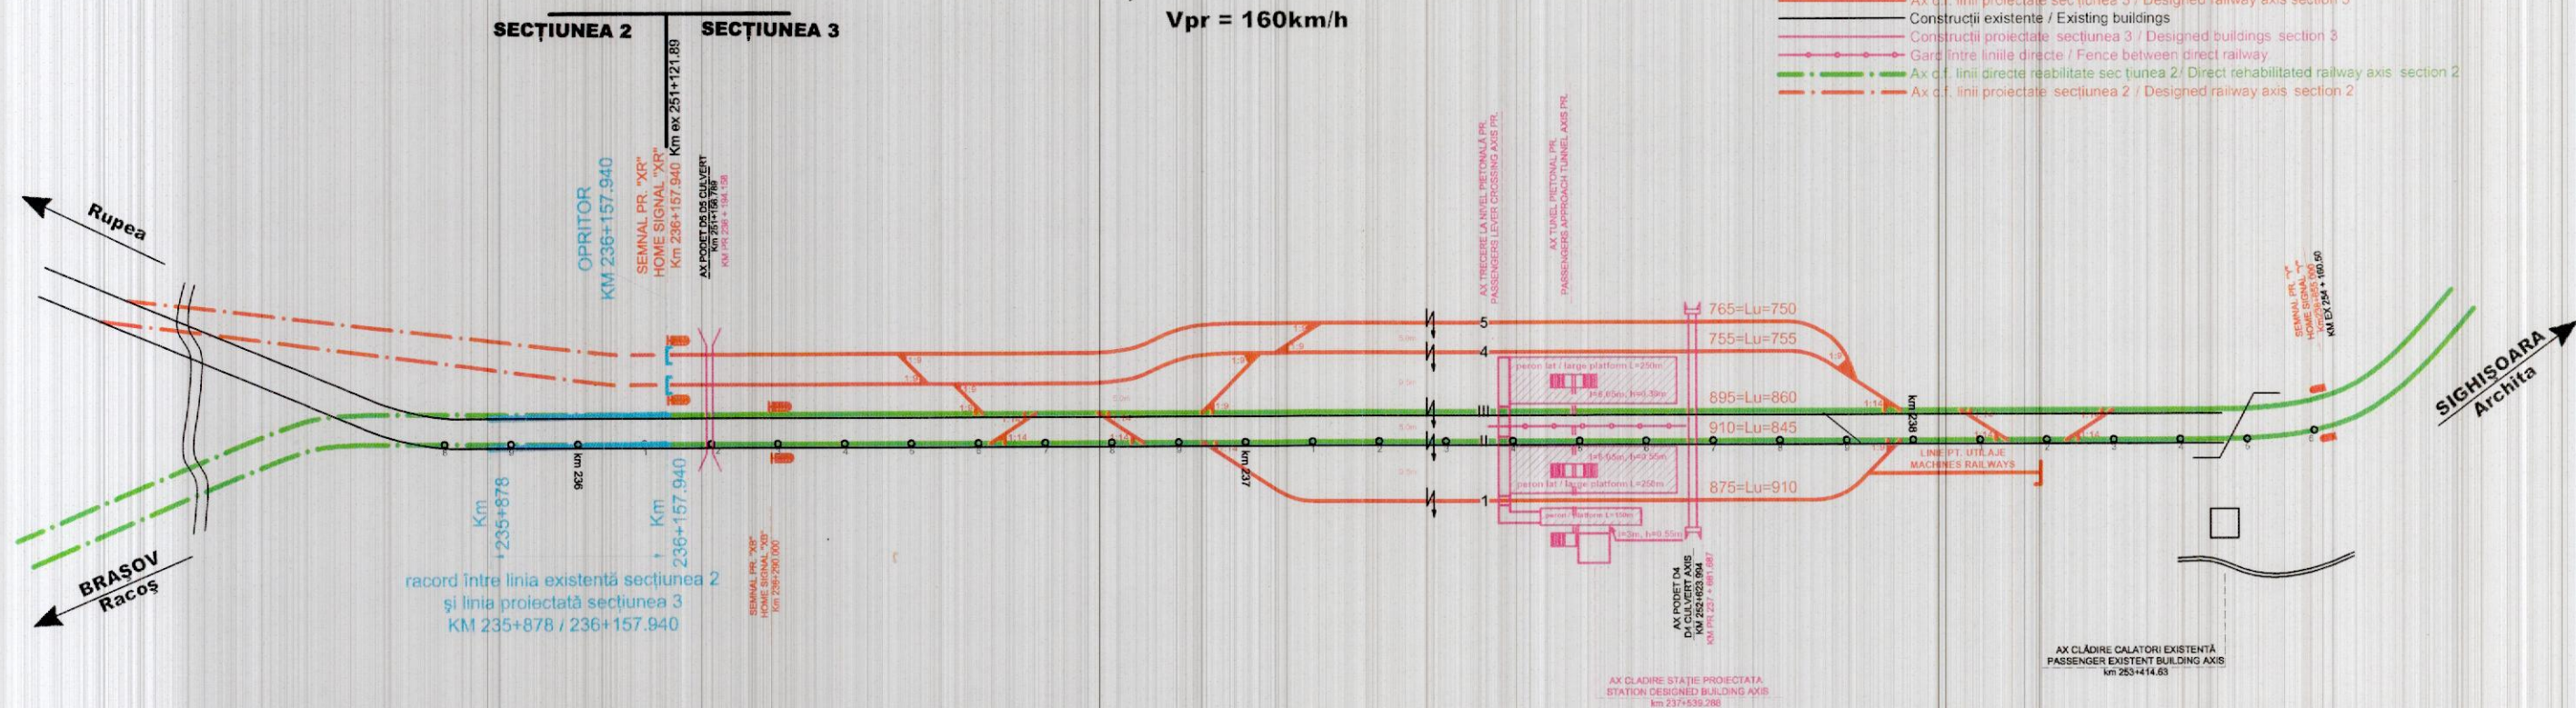

### LEGENDĂ / LEGEND:

- Ax c.f. existent / Existing railway axis
- Ax c.f. linii directe reabilitate secțiunea 3 / Direct rehabilitated railway axis section 3
- Ax c.f. linii proiectate secțiunea 3 / Designed railway axis section 3
- Construcții existente / Existing buildings
- Construcții proiectate secțiunea 3 / Designed buildings section 3
- Gard între liniile directe / Fence between direct railway
- Ax c.f. linii directe reabilitate secțiunea 2 / Direct rehabilitated railway axis section 2
- Ax c.f. linii proiectate secțiunea 2 / Designed railway axis section 2