


stația c.f.-ARCHITA /railway station

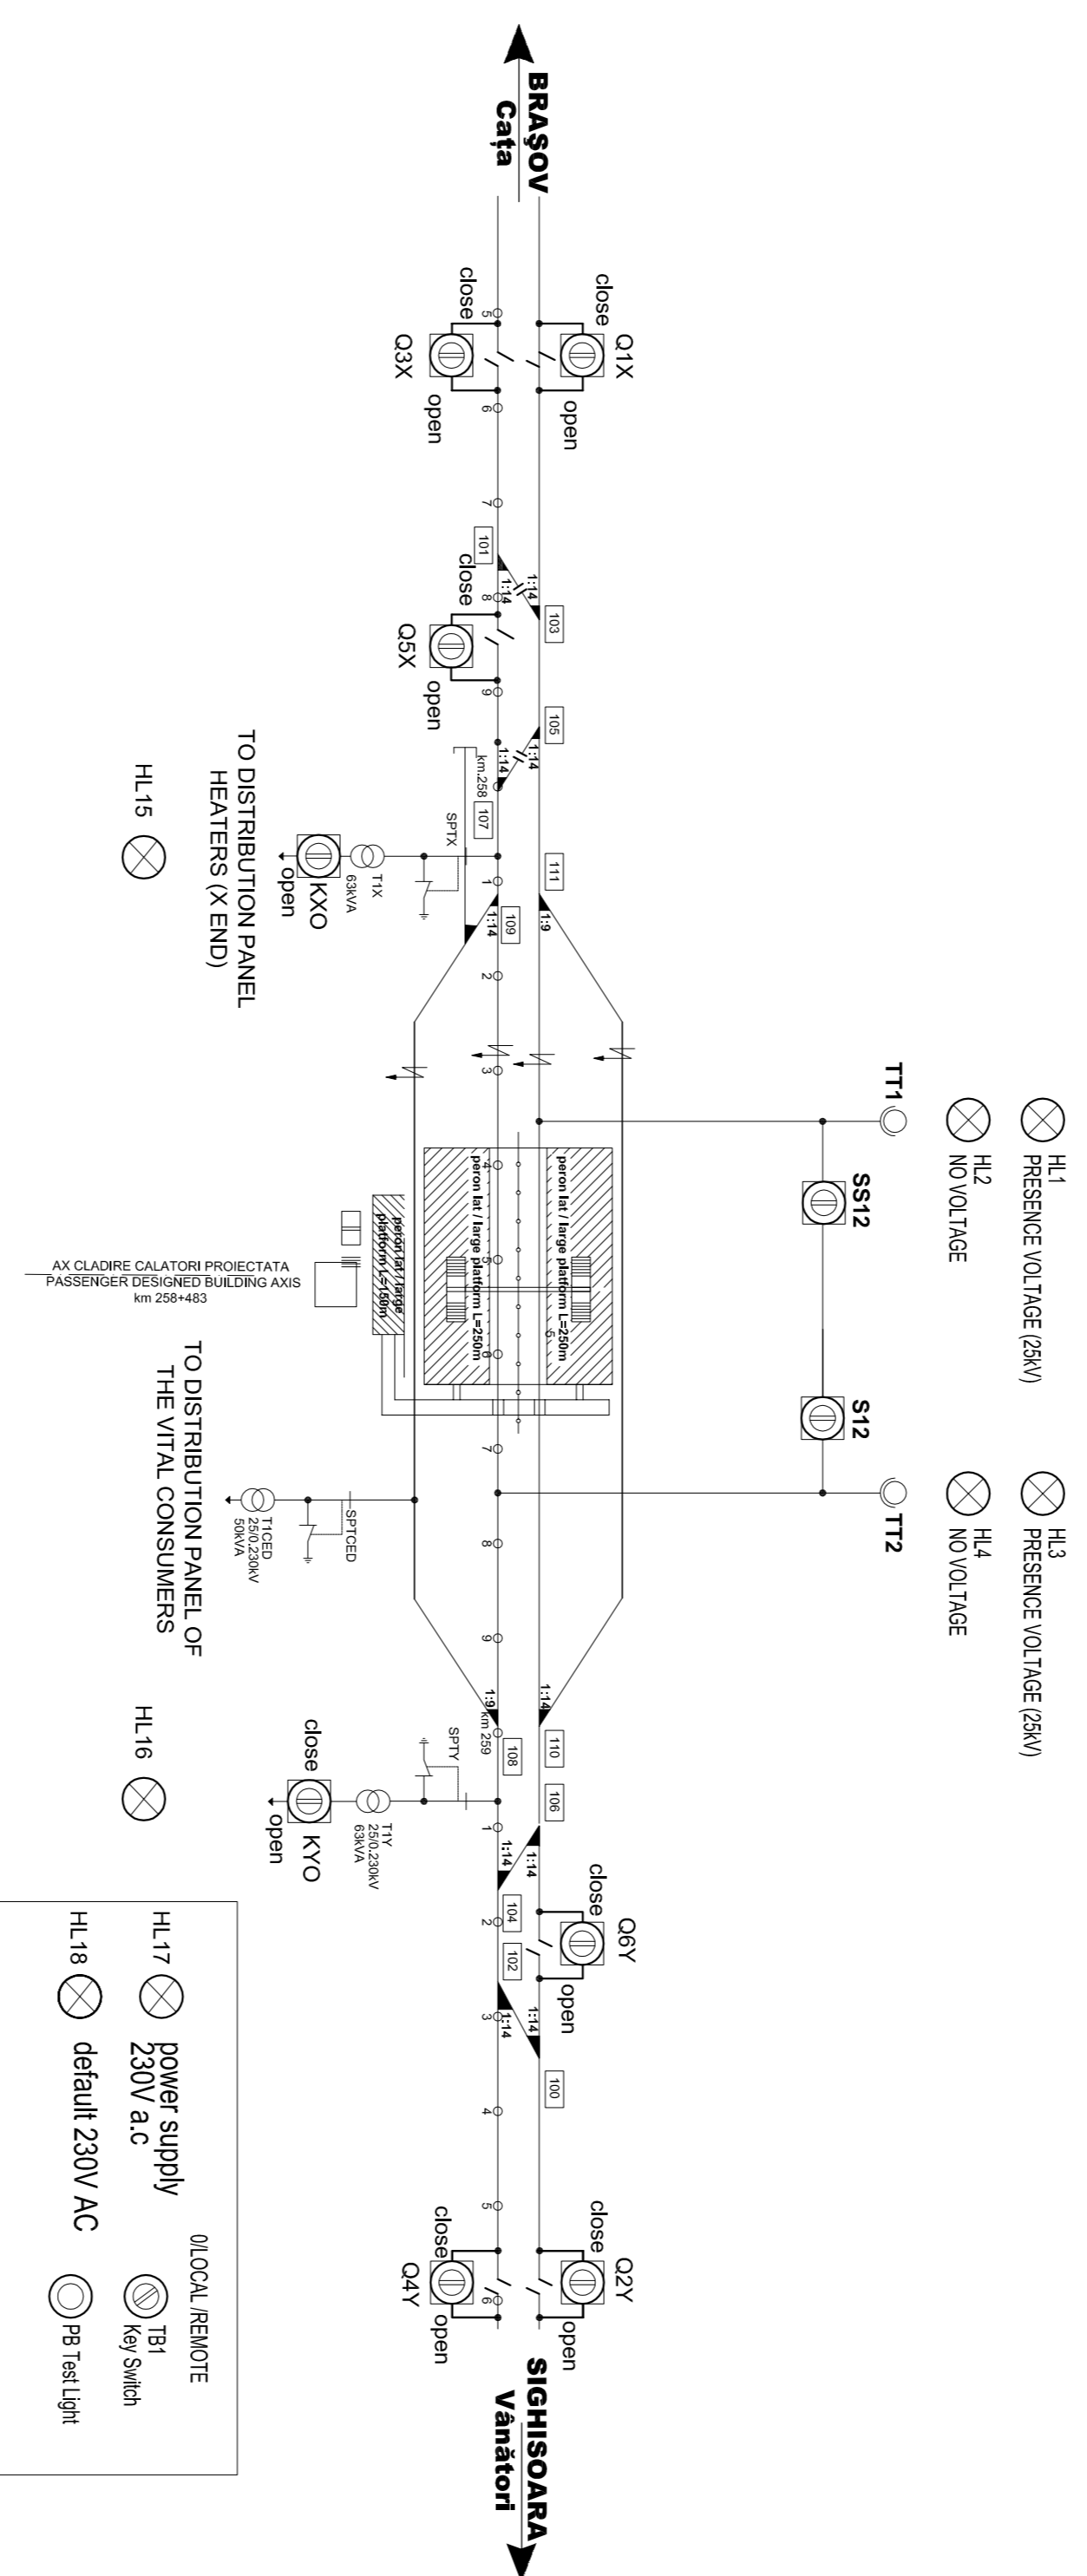

D					
C					
B					
A					
Index	Data	Modificare	Proiectant	Approbat CFR	Approbat CFR
		Modification/Revision	Designer	Approved Consultant	Approved CFR

GUVERNUL ROMANIEI **PROIECT FINANȚAT DE UNIUNEA EUROPEANĂ**
ROMANIAN GOVERNMENT **EUROPEAN UNION FINANCED PROJECT**



C.N.C.F. "C.F.R." - S.A.

CLIENT / CLIENT

OBERMEYER PLANET + BERNTEN GmbH **TECNIC**
 Consulting Engineers

CONSULTANT / CONSULTANT		Date	Signature
Approbat	Șef Proiect	11.2011	<i>R. Lutzza</i>
Approbat	Coordonator Secțiune 1	11.2011	<i>C. Gambailli</i>
Verificat	Secțiune 1, Coordonator	11.2011	<i>G. Bulfirihni</i>
Checked	Key Expert		

SUBCONTRACTANT / SUBCONTRACTOR

Approbat	Responsabil Subcontractant	A. Stancu - Dinulescu	11.2011	<i>[Signature]</i>
Verificat	Subcontractor Responsible	M. Friporeanu	11.2011	<i>[Signature]</i>

Redabilitatea liniei de cale ferată Brașov - Simeria, parte componentă a coridorului IV Pan European, pentru circulația trenurilor cu viteză maximă de 160 km/h.
 Renovation of the railway Brașov - Sighisoara
 Corridor for the trains circulation with maximum speed of 160 km/h.
 Section : Brașov - Sighisoara

Denumire desen / Drawing Title :
 Stația c.f. ARCHITA / ARCHITA railway station
 SCHEMA SINOPTICĂ A PANOURII DRC-
 SINOPTIC DIAGRAM FOR DRC PANEL

Codificare / Codification System	Scara / Scale	LOT / LOT	Nr. / No
E A S 1	1:500		01/01
0 1			
E			
1 5			
D X			
E G			
0 0			
8			
6			
0 0			
6			
1			