


# Statia c.f. ALBEȘTI Railway Station

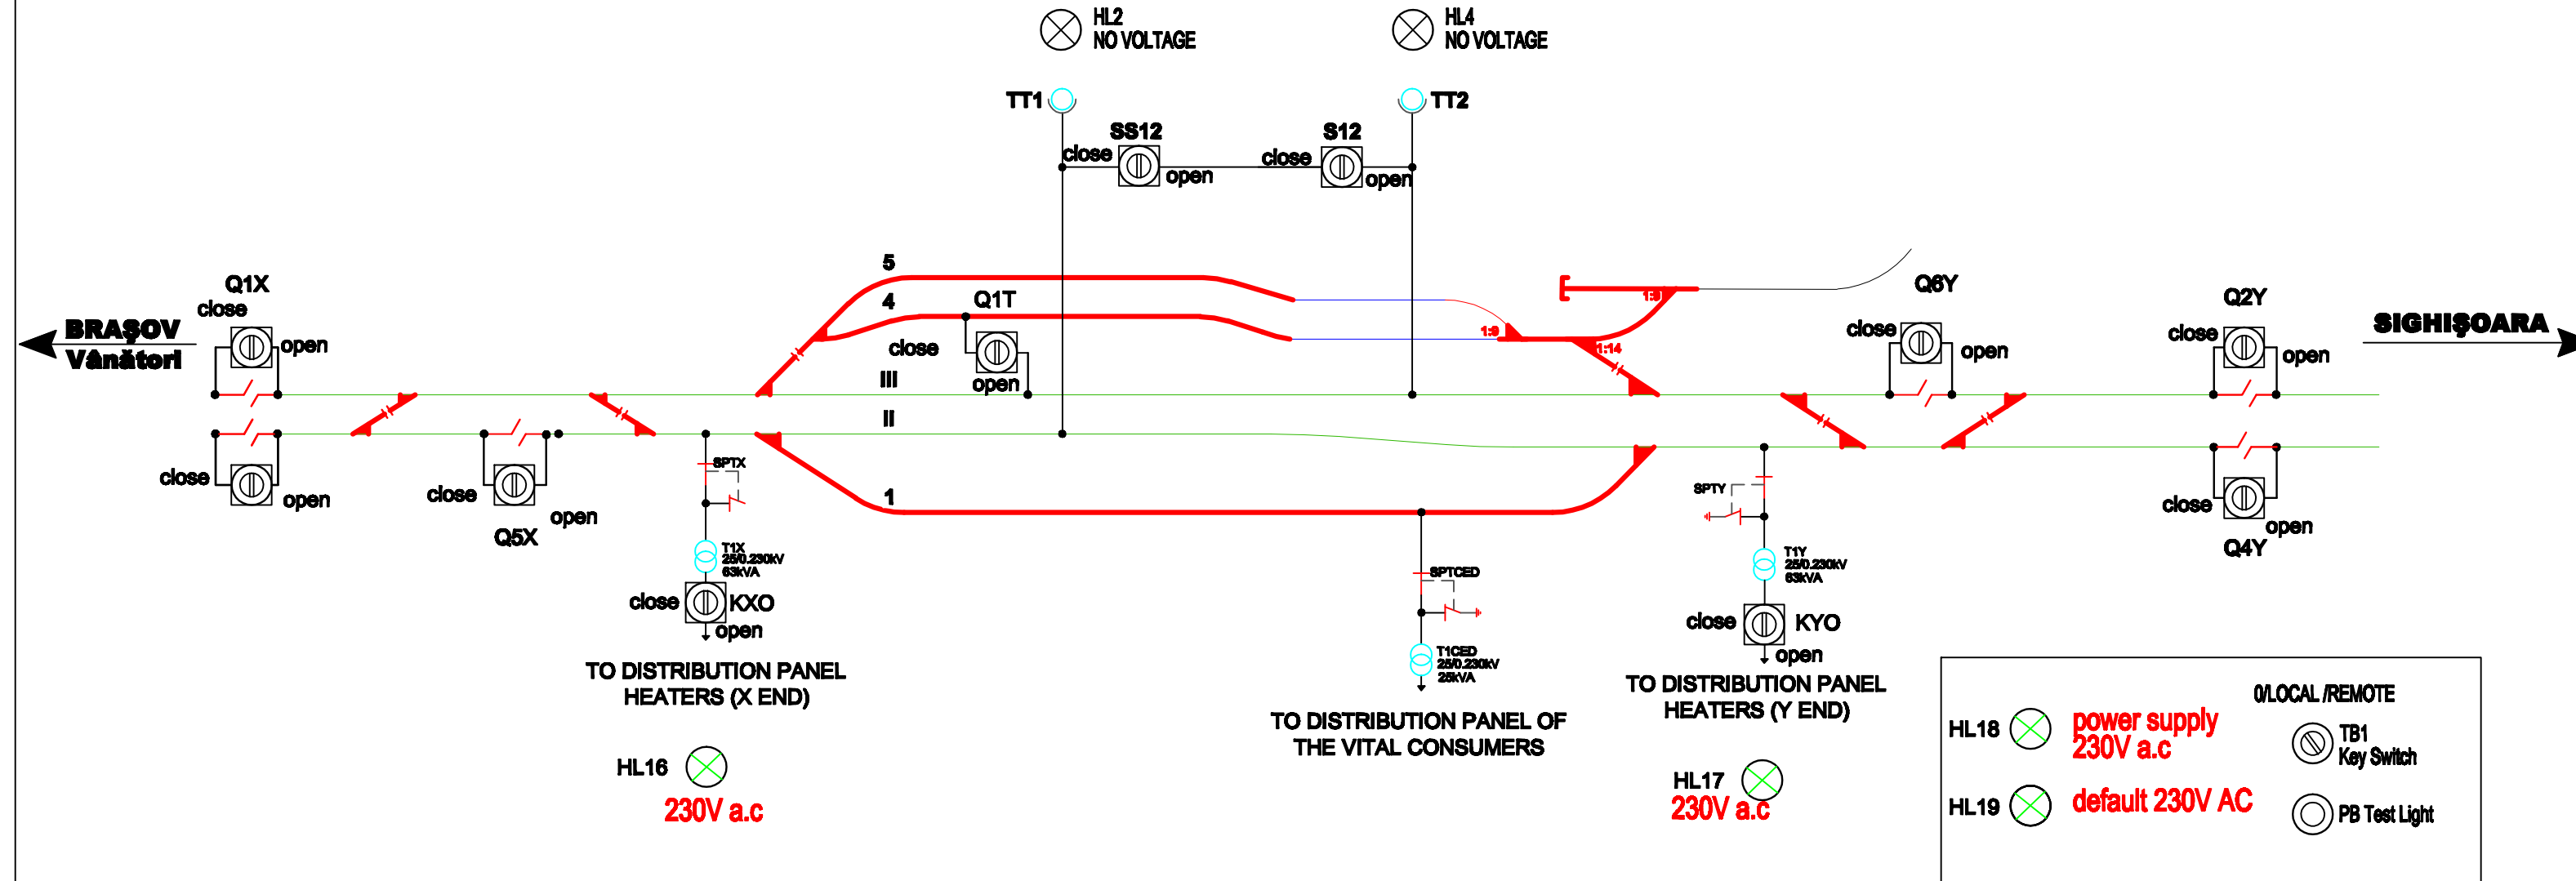





D					
C					
B					
A					
Indice Index	Data Date	Modificare Modification/Revision	Proiectant Designer	Aprobat Consultant Approved Consultant	Aprobat CFR Approved CFR


**ERNUL ROMANIEI**  
 ROMANIAN GOVERNMENT


**PROIECT FINANȚAT DE UNIUNEA EUROPEANĂ**  
 EUROPEAN UNION FINANCED PROJECT


**C.N.C.F. "C.F.R." - S.A.**

**CLIENT / CLIENT**

**CONSULTANT / CONSULTANT**

			Data Date	Semnătură Signature
Aprobat Approved	Șef proiect Project manager	R. Liuzza	11.2011	
Aprobat Approved	Coordonator Secțiune 1 Section 1 Coordinator	C. Gambelli	11.2011	
Verificat Checked	Expert Verificator Checking Expert	G. Buffarini	11.2011	

**SUBCONTRACTANT / SUBCONTRACTOR**

			Data Date	Semnătură Signature
Aprobat Approved	Responsabil Subcontractant Subcontractor Responsible	A.Stanciu - Dinulescu	11.2011	
Întocmit Elaborated	Proiectant Designer	M. Priporeanu	11.2011	

Reabilitarea liniei de cale ferată Brașov - Simeria, parte componentă a coridorului IV Pan European, pentru circulația trenurilor cu viteză maximă de 160 km/h,  
**Tronsonul : Brașov - Sighișoara**  
 Rehabilitation of the railway line Brașov - Simeria, component Part of the IV Pan-European Corridor, for the trains circulation with maximum speed of 160 km/h,  
**Section : Brașov - Sighișoara**

**Proiect/Project**  
 2004/RO/16/PPA/003  
**Faza / Phase:**  
 P.Th. / T.D.

Denumire desen / Drawing Title :  
**Stația c.f ALBEȘTI /ALBEȘTI railway station**  
**SCHEMA SINOPTICĂ A PANOUULUI DRC-**  
**SINOPTIC DIAGRAM FOR DRC PANEL**

Codificare / Codification System	Scara / Scale	LOT / LOT	Nr. / No
	1/1		01 / 01
<b>E A 5 1</b>	<b>0 1</b>	<b>E</b>	<b>1 9</b>
<b>D X</b>	<b>E G</b>	<b>0 0</b>	<b>2</b>
<b>6</b>	<b>0 0 6</b>	<b>1</b>	