


D					
C					
B					
A					
Indice Index	Data Date	Modificare Modification/Revision	Proiectant Designer	Aprobat Consultant Approved Consultant	Aprobat CFR Approved CFR


**GUVERNUL ROMANIEI**  
**ROMANIAN GOVERNMENT**





**PROIECT FINANȚAT DE UNIUNEA EUROPEANĂ**  
**EUROPEAN UNION FINANCED PROJECT**


**C.N.C.F. "C.F.R." - S.A.**

**CLIENT / CLIENT**






CONSULTANT / CONSULTANT			Data Date	Semnătură Signature
Aprobat Approved	Șef proiect Project manager	R. Liuzza		
Aprobat Approved	Coordonator Secțiune 1 Section 1 Coordinator	C. Gambelli		
Verificat Checked	Verificator Verifier	Pino Amodio		

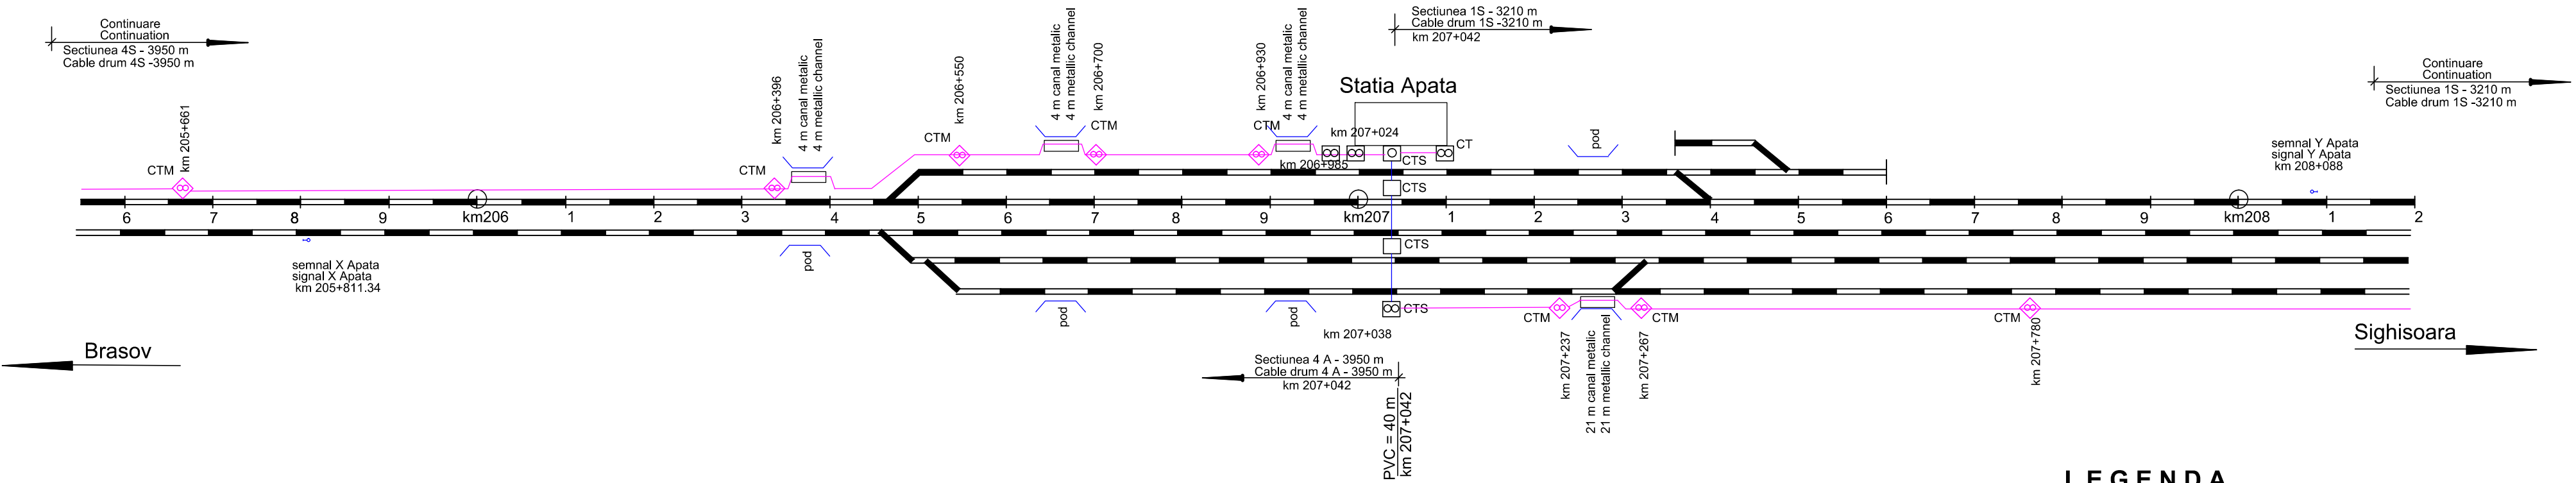
SUBCONTRACTANT / SUBCONTRACTOR				
Aprobat Approved	Responsabil Subconsultant Subconsultant Responsible	A.Stanciu - Dinulescu	11.2011	
Intocmit Elaborated	Proiectant Designer	Gabriela Trifan	11.2011	






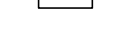

Reabilitarea liniei de cale ferată Brașov - Simeria, parte componentă a coridorului IV Pan European, pentru circulația trenurilor cu viteză maximă de 160 km/h,  
**Tronsonul : Brașov - Sighișoara**  
 Rehabilitation of the railway line Brașov - Simeria, component Part of the IV Pan-European Corridor, for the trains circulation with maximum speed of 160 km/h,  
**Section : Brașov - Sighișoara**

**Project/Project**  
 2004/RO/16/P/PA/003  
**Faza / Phase:**  
 P.Th. / T.D.

**Denumire desen / Drawing Title :**  
**Statia - APATA - Station**  
**CABLU CU FIBRE OPTICE (cablu 2)**  
**SCHEMA DE INSTALARE A CABLULUI**  
**FIBER OPTIC CABLE (cable 2)**  
**INSTALLING SCHEME**

Codificare / Codification System	Scara / Scale	LOT / LOT	Nr. / No 01 / 01
E A 5 1	0 1	C	0 9
X 5	S E	0 3	4
7	0 0 2	1	



- LEGENDA**  
**LEGEND**
- CTM  Camereta cu mufa de jonctiune  
Handhole with junction box
  - CTM  Camereta cu rezerva  
Handhole with cable reserve
  - CT  Camera de tragere cu mufa de jonctiune  
Manhole with junction box
  - CT  Camera de tragere cu rezerva  
Manhole with cable reserve
  - CTS  Special mannhole for undercrossing
  -  Cablu cu fibre optice subteran  
Underground optical fiber cable
  -  Teava PVC Φ 110 mm / canal metallic  
PVC pipe Φ 110 mm / metallic chanel