


D					
C					
A					
Index	Date	Modificari Modification/Revision	Proiectant Designer	Aprobat Consultant Approved Consultant	Aprobat CFR Approved CFR

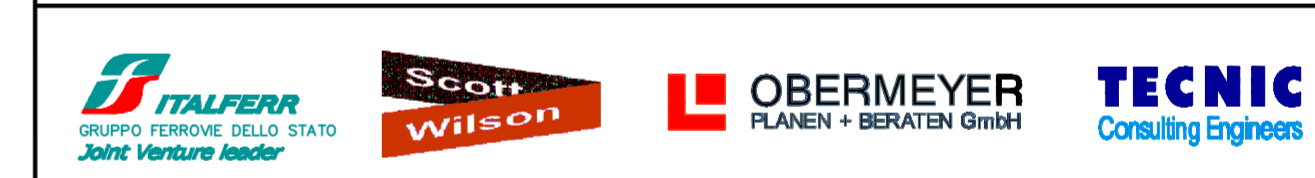

CONSULTANT / CONSULTANT			Data Date	Semnatura Signature
Aprobat Approved	Șef proiect Project manager	R. Liuzza	12.2011	<i>[Signature]</i>
Aprobat Approved	Coordonator Secțiune 1 Section 1 Coordinator	C. Gambell	12.2011	<i>[Signature]</i>
Verificat Checked	Verificator Verifier	Giuseppe Fioravanti	12.2011	<i>[Signature]</i>

SUBCONTRACTANT / SUBCONTRACTOR			Data Date	Semnatura Signature
Aprobat Approved	Responsabil Subconsultant Subconsultant Responsible	A. Stancu - Diruleacu	12.2011	<i>[Signature]</i>
Înscris Elaborated	Proiectant Designer	Stefania Gheorghie	12.2011	<i>[Signature]</i>

Reabilitarea liniei de cale ferată Brașov - Simeria, parte componentă a coridorului IV Pan European, pentru circulația trenurilor cu viteză maximă de 160 km/h, Tronsoanel: Brașov - Sighișoara  
 Rehabilitation of the railway line Brașov - Simeria, component Part of the IV Pan-European Corridor, for the trains circulation with maximum speed of 160 km/h, Section: Brașov - Sighișoara

Project/Project  
2004/RQ/16/PPA/003

Faza / Phase:  
D.E. / E.D.


Denumire desen / Drawing Title:  
**Plan amplasare dotari si pictograme - Halta Rotbav;  
 Rotbav Flag Station - Layout Plan for equipments and symbols**

Codificare / Codification System	Scara / Scale 1:500	LOT / LOT	Nr. / No 01 / 01
<b>E A 5 1 0 1 E 0 8 B 8 C C 0 0 1 2 0 0 9 1</b>			

**LEGENDA DOTARI  
EQUIPMENTS LEGEND**

- ① — Banci pentru calatori - FISA TEHNICA NR. 6  
Benches for passengers - TECHNICAL SHEET NO 6
- ② ○ Cos de gunoi exterior - FISA TEHNICA NR.8  
Outdoor garbage bin - TECHNICAL SHEET NO 8

**LEGENDA PICTOGRAME  
SIGNS LEGEND**

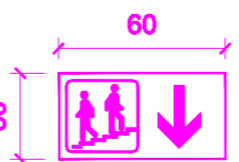- ③  FIRMA DENUMIRE STATIE 1500 x 500 mm - FISA TEHNICA NR 14  
LIGHT SIGNBOARD WITH THE STATION NAME 1500 x 500 mm - TECHNICAL SHEET NO 14
- ④  CASETA LUMINOASA MICA 600 x 300 mm - FISA TEHNICA NR 5  
SMALL LIGHT CASE 600 x 300 mm - TECHNICAL SHEET NO 5