TUNEL PIETONAL NOU
HALTA CF ROTBAV
NEW PEDESTRIAN TUNNEL
ROTBAV FLAG STATION
Km 194+780.5

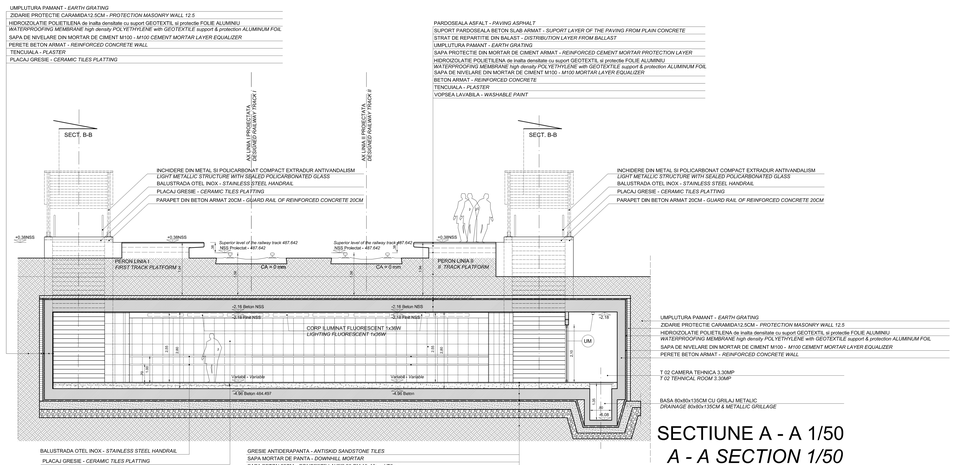

SECTIUNE A - A 1/50
A - A SECTION 1/50

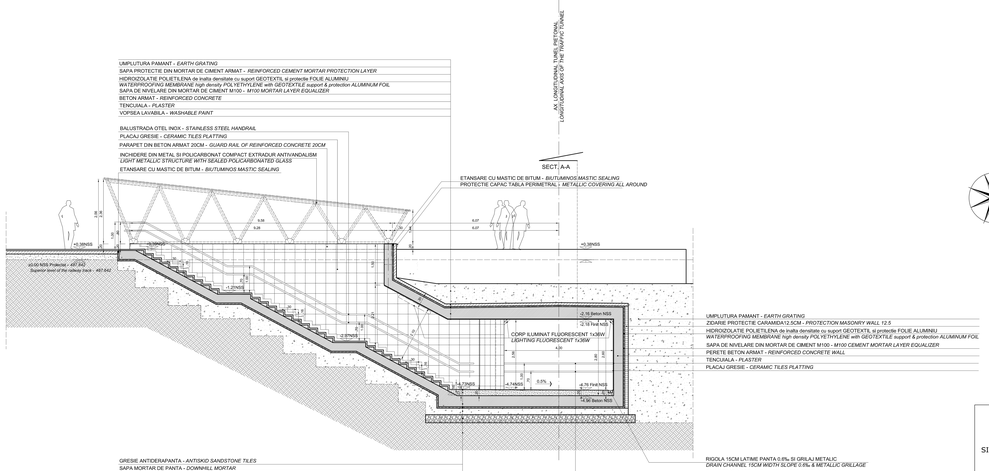

SECTIUNE B - B 1/50
B - B SECTION 1/50

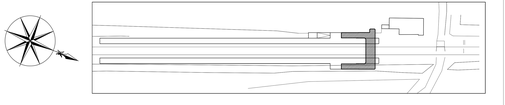

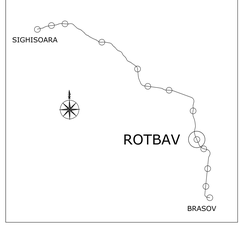

D						
C						
B						
A						
Edition / Ediție	Date / Data	Modificare / Modificare/Revision	Proiectant / Designer	Aprobat Consultant / Approved Consultant	Aprobat CFR / Approved CFR	

GUVERNUL ROMANIEI / ROMANIAN GOVERNMENT

PROIECT FINANTAT DE UNIUNEA EUROPEANA / EUROPEAN UNION FINANCED PROJECT

CLIENT / CLIENT

C.N.C.F. "C.F.R." - S.A.

CONSULTANT / CONSULTANT

			Data / Date	Semnătura / Signature
Aprobat / Approved	Şef proiect / Project manager	R. Liuzza	12. 2011	
Aprobat / Approved	Coordonator / Coordinator	C. Gambelli	12. 2011	
Verificat / Checked	Verificator / Verifier	Giuseppe Fioravanti	12. 2011	

SUBCONTRACTANT / SUBCONTRACTOR

Aprobat / Approved	Responsabil Subcontractor / Subconsultant Responsible	A.Stanciu - Cănulescu	12. 2011	
Aprobat / Approved	Proiectant / Designer	Andrei MIU	12. 2011	

Reabilitarea liniei de cale ferata Brasov - Simeria, parte componenta a coridorului IV Pan European, pentru circulatia trenurilor cu viteza maxima de 160 km/h,
Tronsonul : Brasov - Sighisoara
Rehabilitation of the railway line Brasov - Simeria, component Part of the IV Pan-European Corridor, for the trains circulation with maximum speed of 160 km/h,
Section : Brasov - Sighisoara

Project/Project
2004/RO/16/P/PA/003

Faza / Phase: P.Th. / T.D.

Denumire desen / Drawing Title :

SECTIUNE LONGITUDINALA A-A TUNEL PIETONAL HALTA CF ROTBAV - *LONGITUDINAL SECTION A-A PEDESTRIAN TUNNEL ROTBAV FLAG STATION*

SECTIUNE TRANSVERSALA B-B TUNEL PIETONAL HALTA CF ROTBAV - *TRANSVERSAL SECTION B-B PEDESTRIAN TUNNEL ROTBAV FLAG STATION*

Codificare / Codification System

Scara / Scale 1:50		Nr. / No. ef. /

E A 5 1 | 0 1 | C | 0 8 | P B | C C | 0 0 | 1 | 4 | 0 0 2 | 0