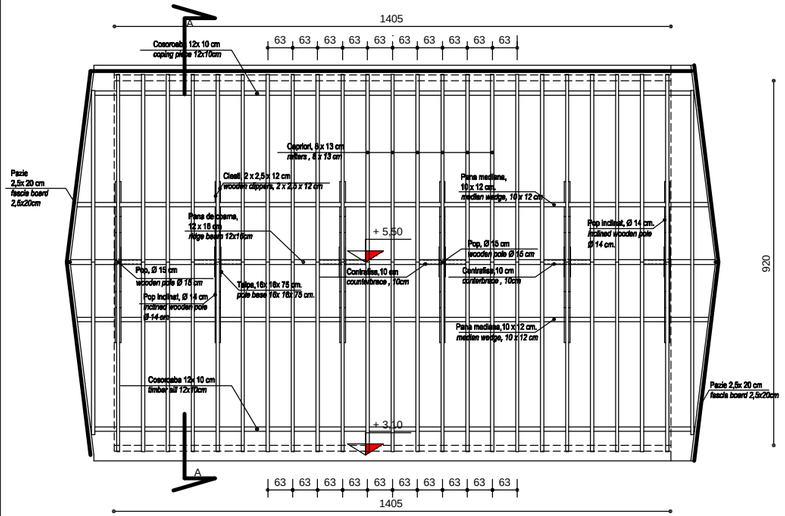

PLAN SARPANTA SC. 1/50
STRUCTURE ROOF PLAN PROPOSAL SCALE 1/50

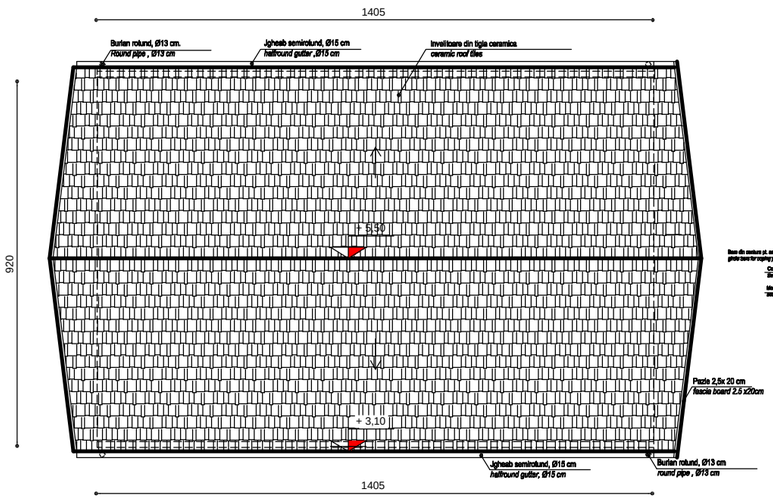

PLAN INVELITOARE AMENAJARE SC. 1/50
ROOF TOP PLAN PROPOSAL SCALE 1/50

NOTA / NOTE :
ACOPERISUL EXISTENT SE VA DESFACE SI VA FI RAFACUT IN TOTALITATE.
SE VA INLOCUI INVELITOAREA EXISTENTA CU UNA NOUA DIN TIGLA CERAMICA.
BURLANELE SI JGHEABURILE EXISTENTE SE VOR INLOCUI CU UNELE NOI DIN TABLA ZINCATA PLASTIRIATA
THE EXISTING ROOF STRUCTURE AND COVERING WILL BE DEMOLISHED AND WILL BE REBUILT ENTIRELY
THE EXISTING ROOF COVER IS REPLACED WITH A NEW ONE WITH CERAMIC TILES.
THE PIPES AND THE HALFPIPES EXISTENT WILL BE REPLACED WITH NEW ONES MADE OF PLASTIFIED GALVANIZED SHEET

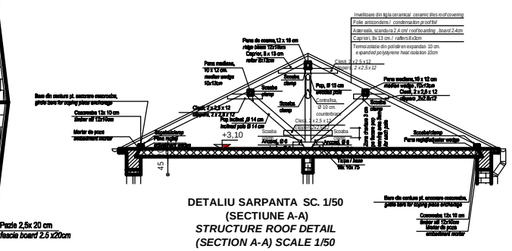

DETALIU SARPANTA SC. 1/50
(SECTIUNE A-A)
STRUCTURE ROOF DETAIL
(SECTION A-A) SCALE 1/50

Indice Index	Data Date	Modificare Modification/Revision	Proiectant Designer	Aprobat Consultant Approved Consultant	Aprobat CFR Approved CFR
D					
C					
B					
A					

GUVERNUL ROMANIEI
ROMANIAN GOVERNMENT

PROIECT FINANTAT DE UNIUNEA EUROPEANA
EUROPEAN UNION FINANCED PROJECT

CLIENT / CLIENT

C.N.C.F. "C.F.R." - S.A.

ITALFERR GRUPPO FERROVIE DELLO STATO
Joint Venture leader
Scott Wilson
OBERMEYER PLANEN + BERATEN GmbH
TECNIC Consulting Engineers

CONSULTANT / CONSULTANT

			Data Date	Semn.Biur.& Signature
Aprobat Approved	Şef proiect Project manager	R. Liuzza		
Aprobat Approved	Coordonator Secţiune 1 Section 1 Coordinator	C. Gambelli		
Verificat Checked	Expert Cheie Checking Expert	Giuseppe Fioravanti		

SUBCONTRACTANT / SUBCONTRACTOR

Aprobat Approved	Responsabil Subconsultant Subconsultant Responsible	A.Stanciu - Dinulescu		
Întocmit Elaborated	Proiectant Designer	Alexandra Hegedus	12.2011	

Reabilitarea liniei de cale ferata Braşov - Simeria, parte component a a coridorului IV Pan European, pentru circula ia trenurilor cu viteza maxim a de 160 km/h ,
Tronsonul : Braşov - Sighişoara
Rehabilitation of the railway line Braşov - Simeria, component Part of the IV Pan-European Corridor, for the trains circulation with maximum speed of 160 km/h,
Section : Braşov - Sighişoara

Proiect/Project
2004/RO/16/P/PA/003

Faza / Phase:
P.TH. / T.D.

Denumire desen / Drawing Title :
Substatia de tractiune MAIERUS - BLOC DE COMANDA EXISTENT - PLAN SARPANTA SI INVELITOARE AMENAJARE
MAIERUS Traction Substation - EXISTENT COMMAND BLOCK - ROOF STRUCTURE AND ROOF TOP PLAN PROPOSAL

Codificare / Codification System: E A 5 1 | 0 1 | C | 0 8 | P B | A C | 0 0 | 1 | 4 | 0 0 5 | 0

Scara / Scale 1:50 | LOT / LOT | Nr. / No 01 / 01

A5 39.7 X 1.56

PDF created with pdfFactory Pro trial version www.pdffactory.com