

D					
C					
A					
Indice Index	Data Date	Modificari Modification/Revision	Proiectant Designer	Aprobat Consultant Approved Consultant	Aprobat CFR Approved CFR

GVERNUL ROMANIEI
 ROMANIAN GOVERNMENT

PROIECT FINANAT DE UNIUNEA EUROPEANĂ
 EUROPEAN UNION FINANCED PROJECT

C.N.C.F. "C.F.R." - S.A.

CLIENT / CLIENT

CONSULTANT / CONSULTANT			Data Date	Semnatura Signature
Aprobat Approved	Şef proiect Project manager	R. Lizza	12.2011	
Aprobat Approved	Coordonator Secţiune 1 Section 1 Coordinator	C. Gambell	12.2011	
Verificat Checked	Verificator Verifier	Giuseppe Fioravanti	12.2011	

SUBCONTRACTANT / SUBCONTRACTOR			Data Date	Semnatura Signature
Aprobat Approved	Responsabil Subcontractant Subcontractant Responsible	A.Stancu - Dinulescu	12.2011	
Intocmit Elaborated	Proiectant Designer	Stefania Gheorghe	12.2011	

Reabilitarea liniei de cale ferată Braşov - Simeria, parte componentă a coridorului IV Pan European, pentru circulaţia trenurilor cu viteză maximă de 160 km/h, Tronsonul : Braşov - Sighişoara
Rehabilitation of the railway line Braşov - Simeria, component Part of the IV Pan-European Corridor, for the trains circulation with maximum speed of 160 km/h, Section : Braşov - Sighişoara

Proiect/Project 2004/RO/16/PPA/003
Faza / Phase: D.E. / E.D.

Denumire desen / Drawing Title :
Plan amplasare dotari si pictograme - Halta Mateias;
Mateias Flag Station - Layout Plan for equipments and symbols

Codificare / Codification System	Scara / Scale 1:500	LOT / LOT	Nr. / No 01/01
EA51 01 E 12 B8 C C 00 1 2 009 1			


LEGENDA LEGEND

- Corp de iluminat
Lighting unit
- Stalp metalic electrificare profil H
Metallic H pole
- Stalp beton electrificare
Concrete pole

LEGENDA DOTARI EQUIPMENTS LEGEND

- Banci pentru calatori - FISA TEHNICA NR. 6
Benches for passengers - TECHNICAL SHEET NO 6
- Cos de gunoi exterior - FISA TEHNICA NR. 8
Outdoor garbage bin - TECHNICAL SHEET NO 8

LEGENDA PICTOGRAME SIGNS LEGEND

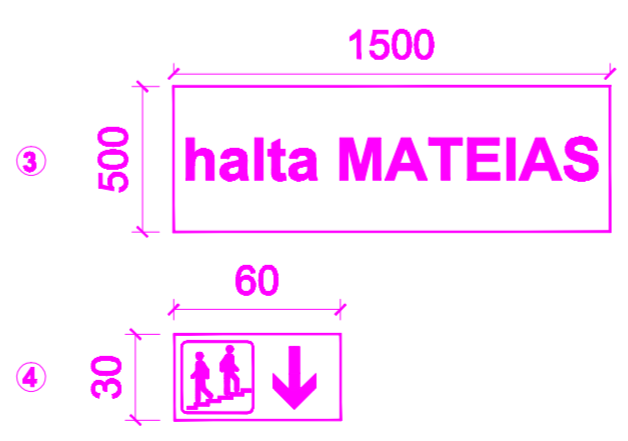

FIRMA DENUMIRE STATIE 1500 x 500 mm - FISA TEHNICA NR 14
LIGHT SIGNBOARD WITH THE STATION NAME 1500 x 500 mm - TECHNICAL SHEET NO 14

CASETA LUMINOASA MICA 600 x 300 mm - FISA TEHNICA NR 5
SMALL LIGHT CASE 600 x 300 mm - TECHNICAL SHEET NO 5