TUNEL PIETONAL NOU
HALTA CF MURENI
NEW PEDESTRIAN TUNNEL
MURENI FLAG STATION
Km 266+888

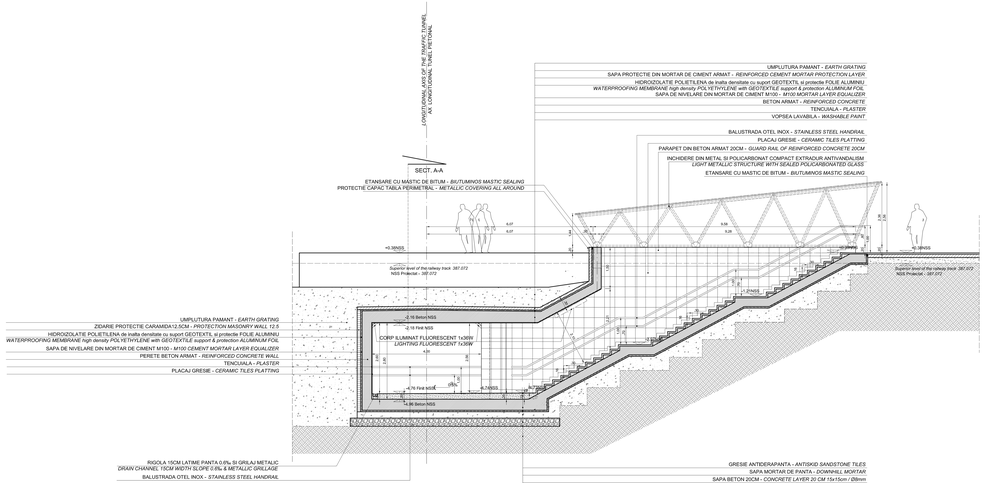

SECTIUNE B - B 1/50
B - B SECTION 1/50

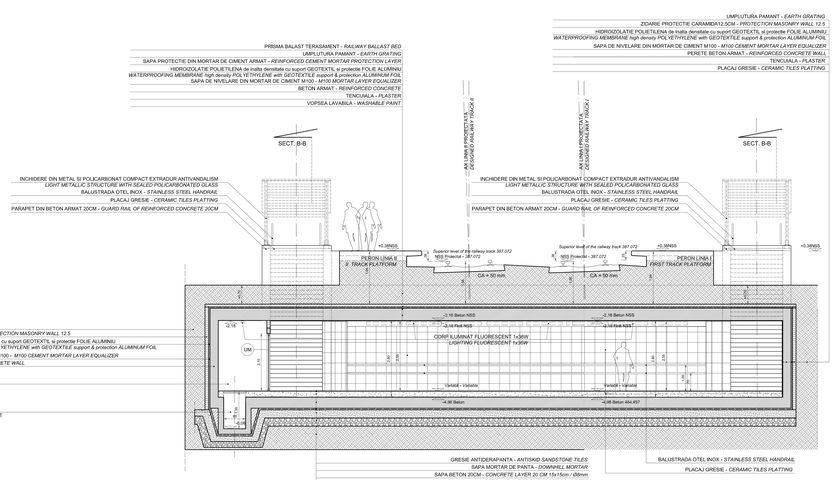

SECTIUNE A - A 1/50
A - A SECTION 1/50

Indice Index	Data Date	Modificare Modification/Revision	Proiectant Designer	Aprobat Consultant Approved Consultant	Aprobat CFR Approved CFR
D					
C					
B					
A					

GUVERNUL ROMANIEI
ROMANIAN GOVERNMENT

PROIECT FINANTAT DE UNIUNEA EUROPEANĂ
EUROPEAN UNION FINANCED PROJECT

C.N.C.F. "C.F.R." - S.A.

CLIENT / CLIENT

ITALFERR GRUPPO FERROVIE DELLO STATO JOINT VENTURE leader

Scott Wilson

OBERMEYER PLANEN + BERATEN GMBH

TECNIC Consulting Engineers

CONSULTANT / CONSULTANT

			Data Date	Semnatura Signature
Aprobat Approved	Sef proiect Project manager	R. Liuzza	12. 2011	
Aprobat Approved	Coordonator Sectiune 1 Section 1 Coordinator	C. Gianfaldi	12. 2011	
Verificat Checked	Verificator Verificator	Giuseppe Fioravanti	12. 2011	

SUBCONTRACTANT / SUBCONTRACTOR

AmX

Aprobat Approved	Responsabil Subcontractor Subcontractor Responsible	A.Blancks - Dinulescu	12. 2011	
Întocmit Elaborated	Proiectant Designer	Andrei MIU	12. 2011	

Realizarea liniei de cale ferata Brasov - Simeria, parte componenta a coridorului IV Pan European, pentru circulatia trenurilor cu viteza maxima de 160 km/h,
Tronsonul : Brasov - Sighisoara
Rehabilitation of the railway line Brasov - Simeria, component part of the IV Pan-European Corridor, for the trains circulation with maximum speed of 160 km/h,
Section : Brasov - Sighisoara

Proiect/Project 2004/RO/16/P/PA/003

Faza / Phase: P.Th. / T.D.

Denumire desen / Drawing Title :

SECTIUNE LONGITUDINALA A-A TUNEL PIETONAL HALTA CF MURENI - *LONGITUDINAL SECTION A-A PEDESTRIAN TUNNEL MURENI FLAG STATION*

SECTIUNE TRANSVERSALA B-B TUNEL PIETONAL HALTA CF MURENI - *TRANSVERSAL SECTION B-B PEDESTRIAN TUNNEL MURENI FLAG STATION*

Codificare / Codification System: E A S 1 0 1 C 1 6 P B C C 0 0 2 4 0 0 2 0

Scara / Scale: 1:50

Lot / Lot: 01 / 01

Nr. / No: 01 / 01