TUNEL PIETONAL NOU
HALTA CF SASCHIZ
NEW PEDESTRIAN TUNNEL
SASCHIZ FLAG STATION
Km 268+337.4

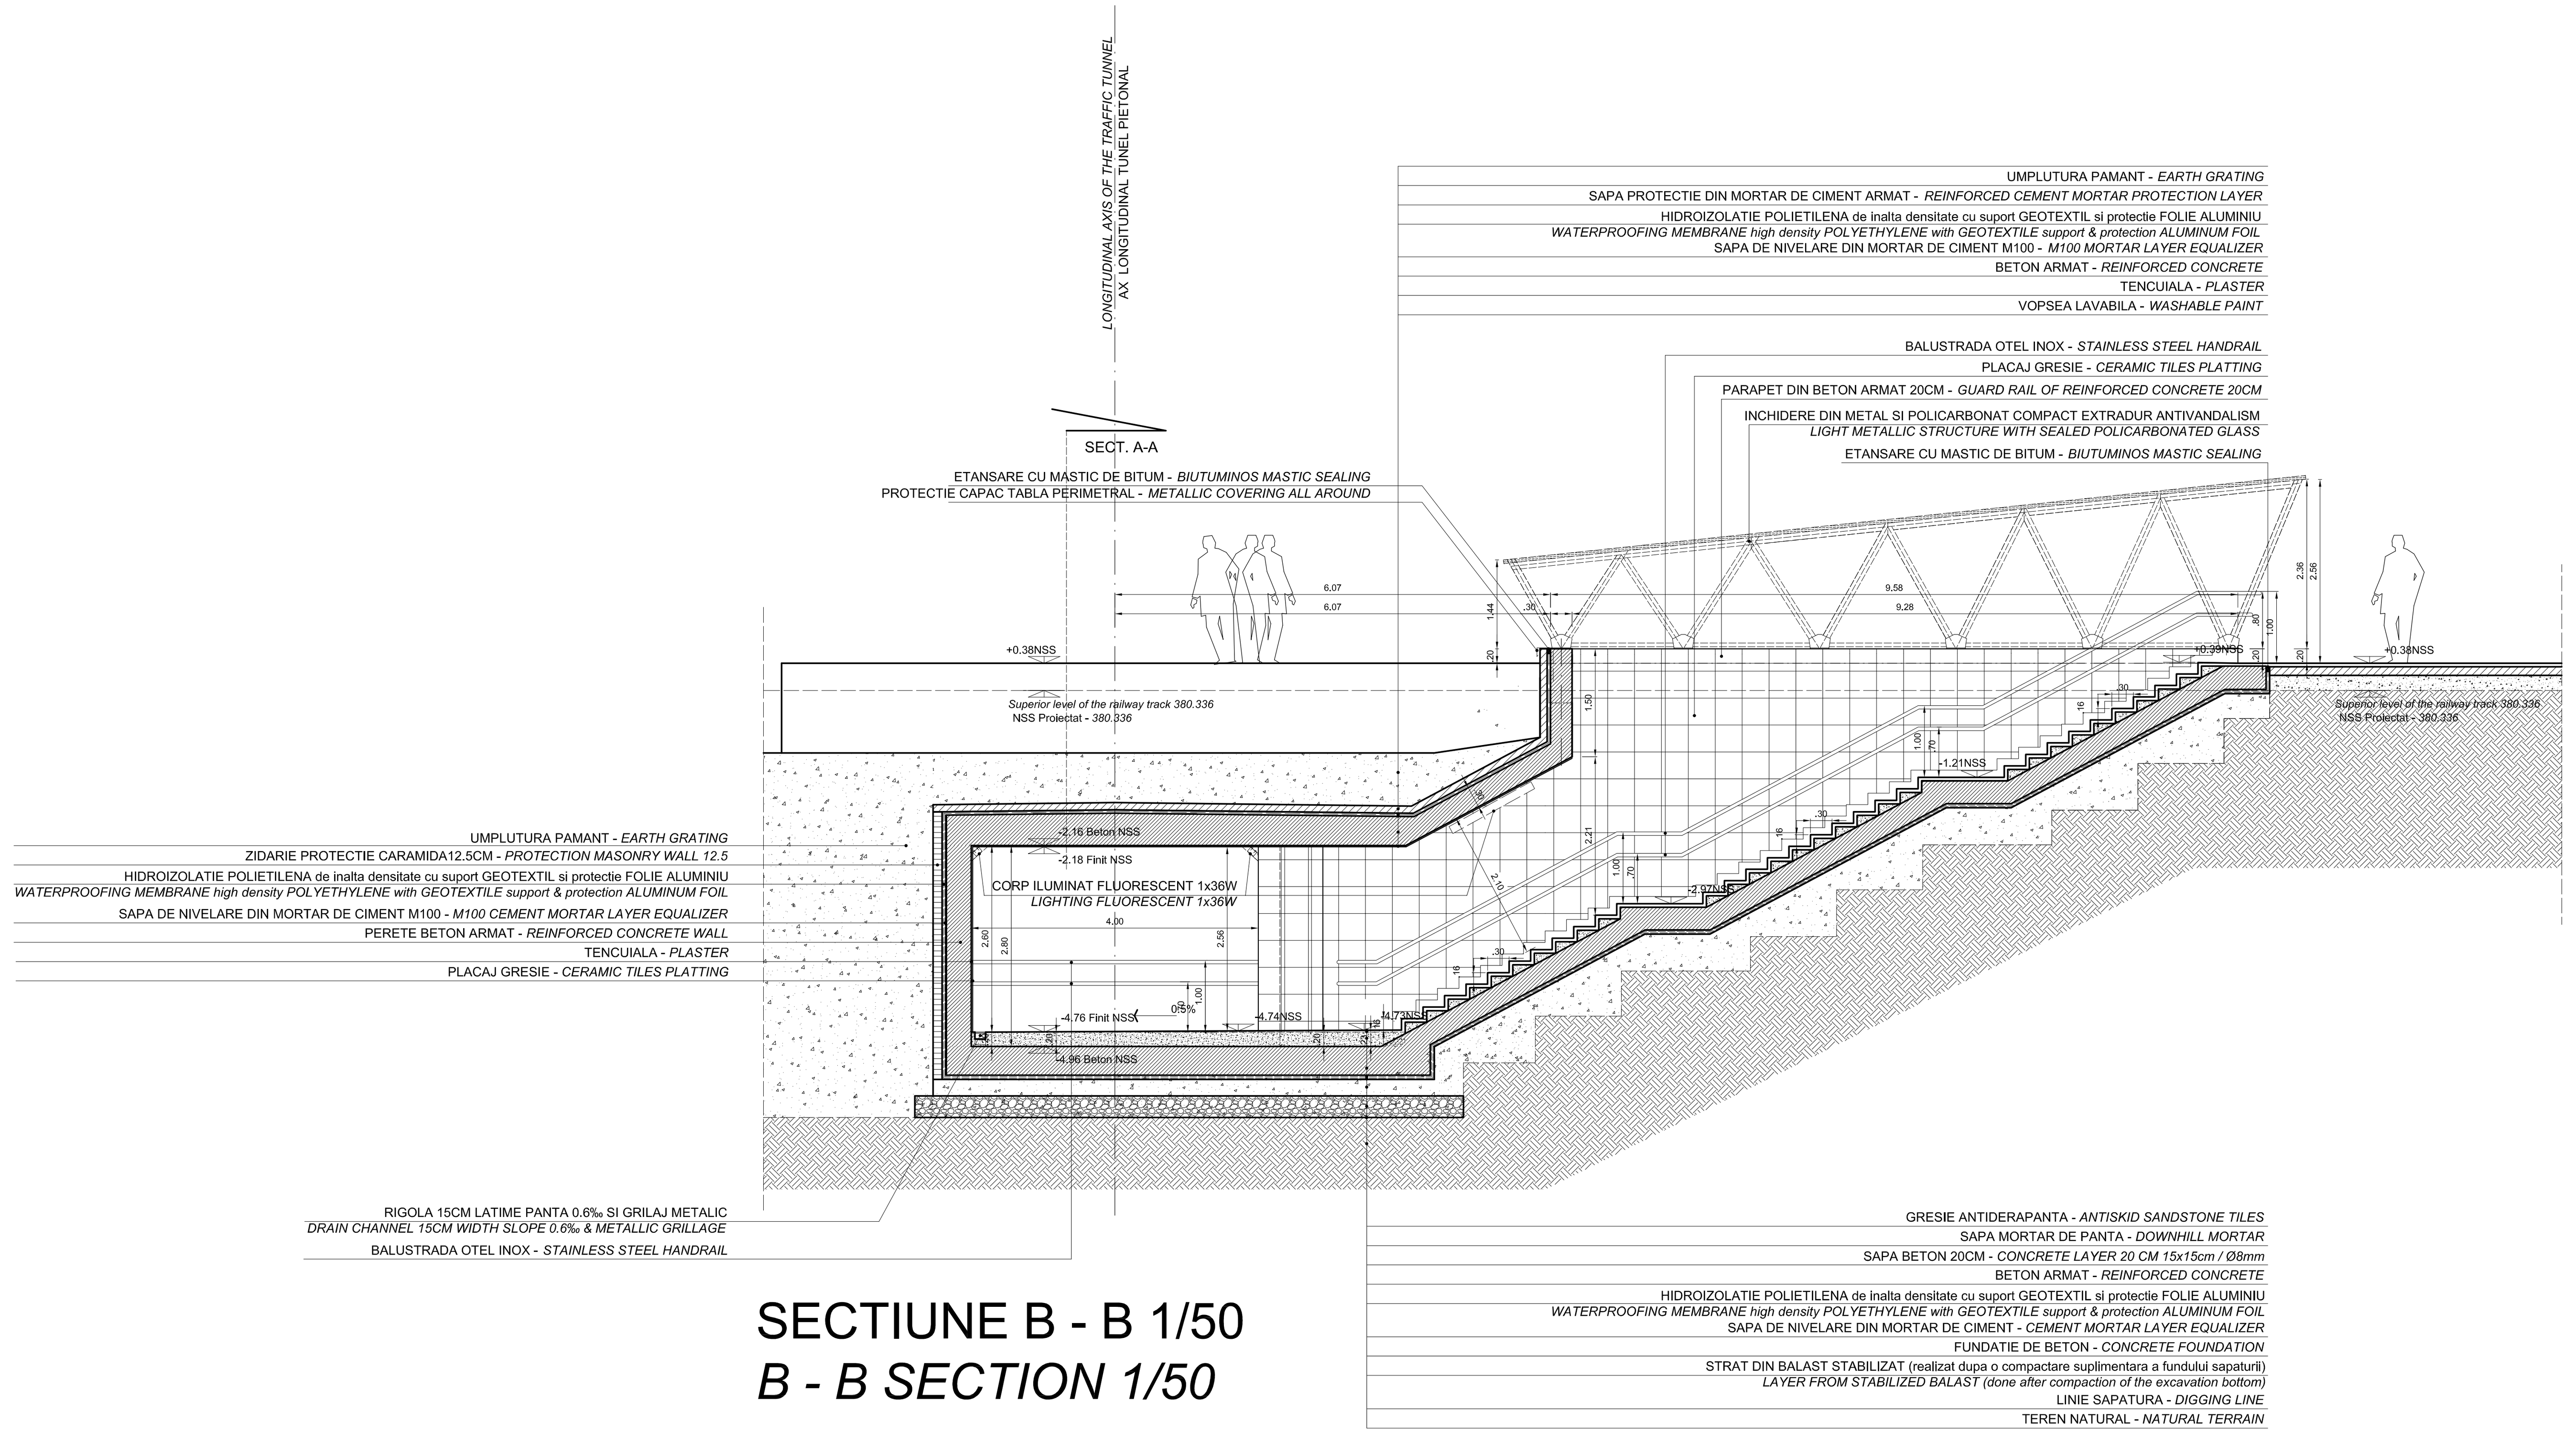

SECTIUNE B - B 1/50
B - B SECTION 1/50

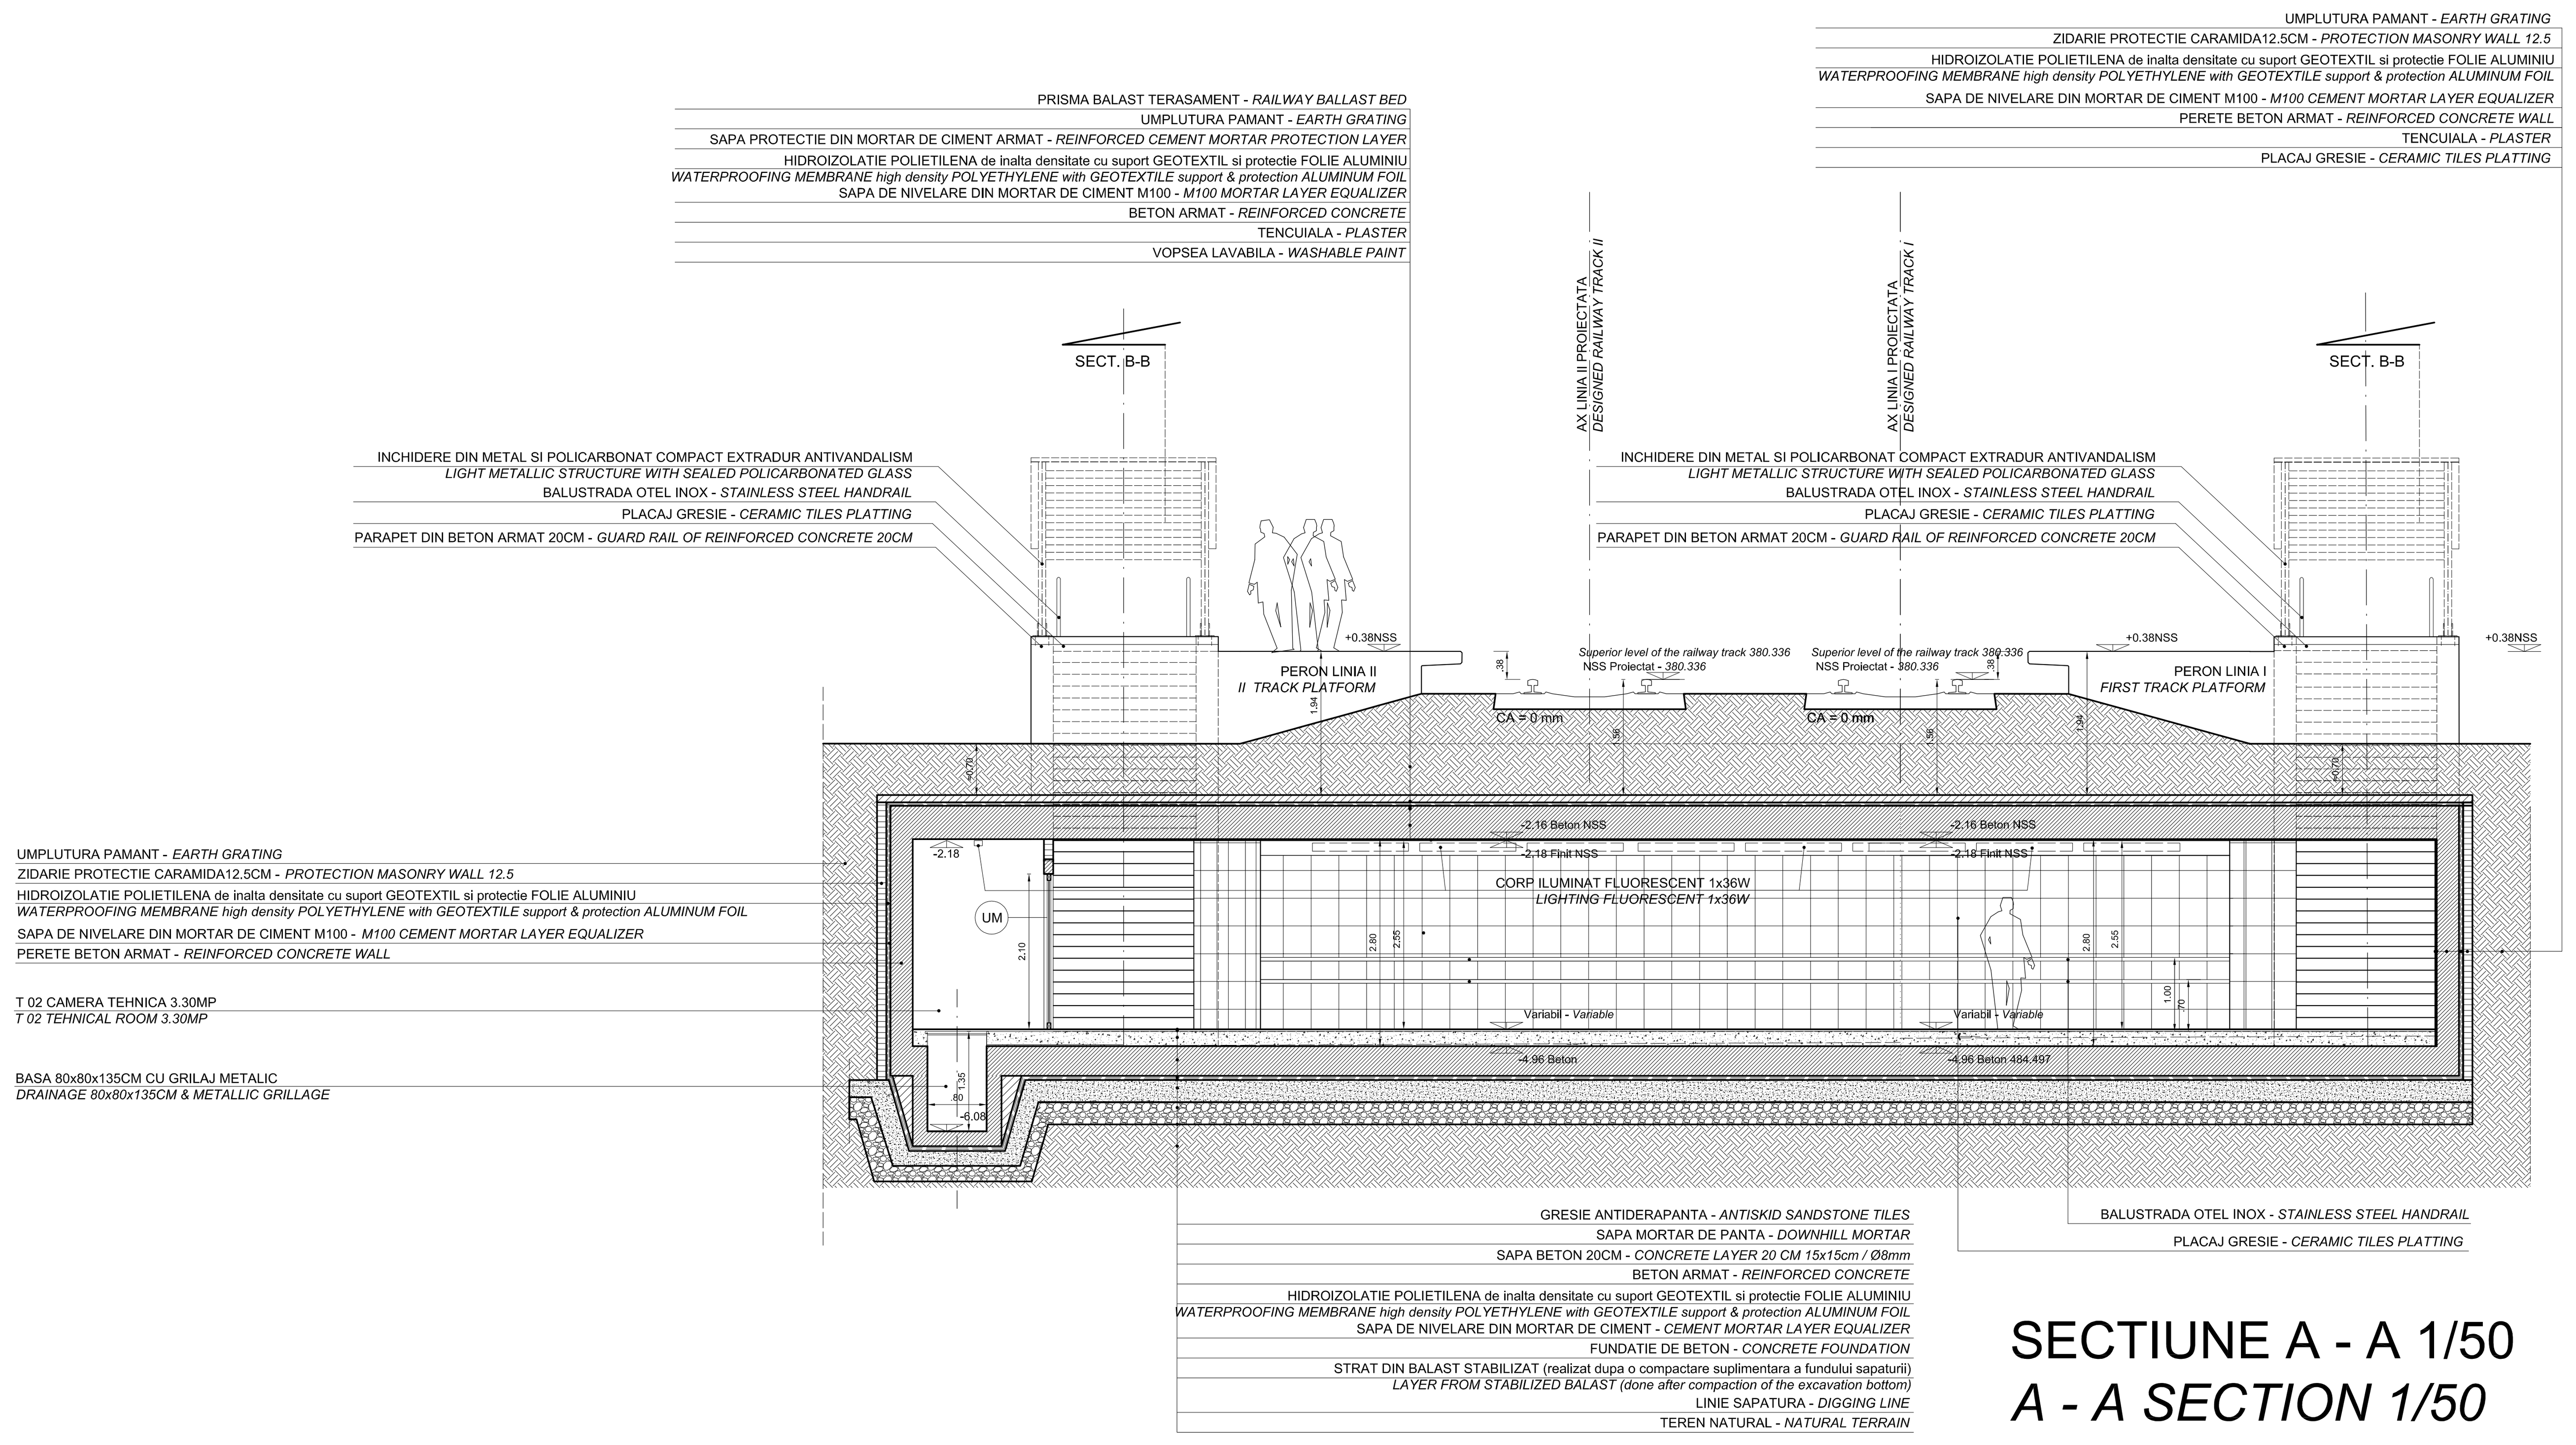

SECTIUNE A - A 1/50
A - A SECTION 1/50

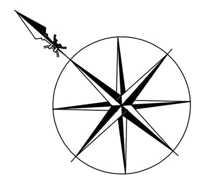

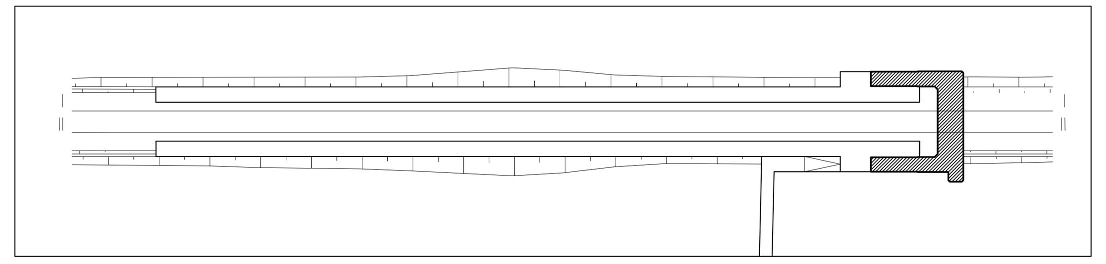

D					
C					
B					
A					
Indice / Index	Data / Date	Modificare / Modification/Revision	Proiectant / Designer	Aprobat Consultant / Approved Consultant	Aprobat CFR / Approved CFR

GUVERNUL ROMANIEI / ROMANIAN GOVERNMENT

PROIECT FINANŢAT DE UNIUNEA EUROPEANĂ / EUROPEAN UNION FINANCED PROJECT

CLIENT / CLIENT — **C.N.C.F. "C.F.R." - S.A.**

ITALFERR — GRUPPO FERROVIE DELLO STATO — *Joint Venture leader*; Scott Wilson; OBERMEYER PLANEN + BERATEN GmbH; TECNIC Consulting Engineers

CONSULTANT / CONSULTANT

			Data / Date	Semnătură / Signature
Aprobat / Approved	Şef proiect / Project manager	R. Liuzza	12. 2011	
Aprobat / Approved	Coordonator Secţiune 1 / Section 1 Coordinator	C. Gambelli	12. 2011	
Verificat / Checked	Verificator / Verifier	Giuseppe Fioravanti	12. 2011	

SUBCONTRACTANT / SUBCONTRACTOR — AREX COMPANY

Aprobat / Approved	Responsabil Subconsultant / Subconsultant Responsible	A.Stanciu - Dinulescu	12. 2011	
Întocmit / Elaborated	Proiectant / Designer	Andrei MIU	12. 2011	

Reabilitarea liniei de cale ferata Braşov - Simeria, parte componentă a coridorului IV Pan European, pentru circulaţia trenurilor cu viteza maximă de 160 km/h,
Tronsonul : Braşov - Sighişoara
Rehabilitation of the railway line Braşov - Simeria, component Part of the IV Pan-European Corridor, for the trains circulation with maximum speed of 160 km/h,
Section : Braşov - Sighişoara

Proiect/Project 2004/RO/16/P/PA/003

Faza / Phase: P.Th. / T.D.

Denumire desen / Drawing Title :

SECTIUNE LONGITUDINALA A-A TUNEL PIETONAL HALTA CF SASCHIZ - *LONGITUDINAL SECTION A-A PEDESTRIAN TUNNEL SASCHIZ FLAG STATION*

SECTIUNE TRANSVERSALA B-B TUNEL PIETONAL HALTA CF SASCHIZ - *TRANSVERSAL SECTION B-B PEDESTRIAN TUNNEL SASCHIZ FLAG STATION*

Codificare / Codification System	Scara / Scale 1:50	LOT / LOT	Nr. / No 01 / 01
EA51 01 C 16 PB CC 00 3 4 002 0			