


PLAN COFRAU PLANSEU PESTE PARTER hp = 15cm sc. 1:50
 SHUTTERING PLAN - FLOOR OVER THE GROUND FLOOR sc. 1:50

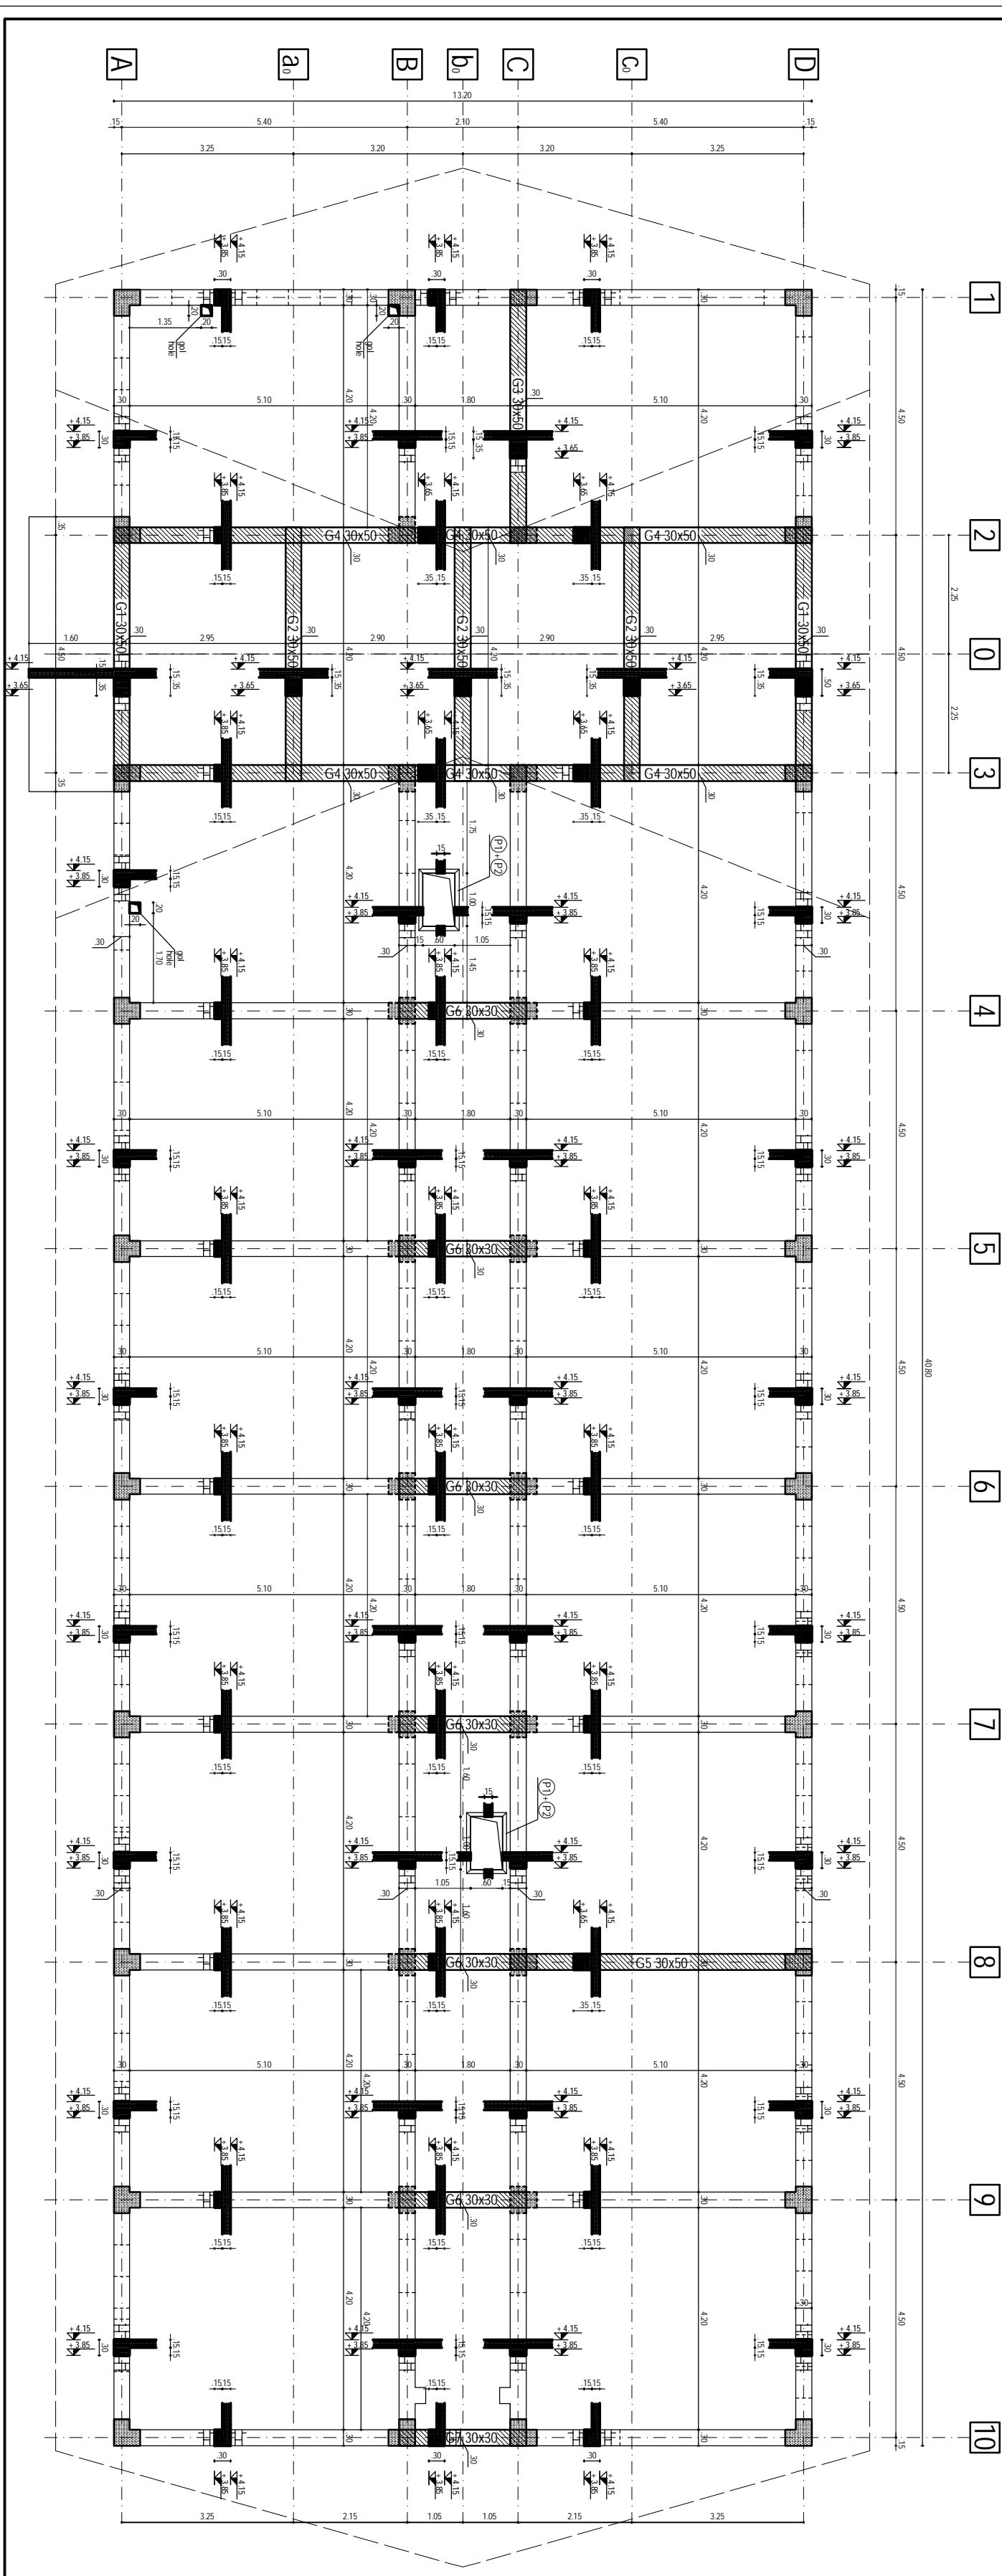

BETON/ARMAT. vârstă :
 C16/20-P4-T3-1IA 32.5/0..16
 OTEL/BETON : OB37/PC52
 LAMINATE : S235J2G3 (QL37)
 REINFORCED CONCRETE, vârstă :
 C16/20-P4-T3-1IA 32.5/0..16
 REINFORCEMENT : OB37/PC52
 ROLLED STEEL : S235J2G3 (QL37)

±0.00 = ±0.00 N.S.S.

CLIENT / CLIENT GOVERNUL ROMÂNIEI PROIECT FINANȚAT DE UNIUNEA EUROPEANĂ A ROMÂNIEI (S.C. FINANȚARE) EUROPEAN UNION FINANCED PROJECT		C.M.C.F. - S.A. 	
CONSULTANT / CONSULTANT OBERMEYER CONSULTANT		TECNIC CONSULTANT	
SUBCONTRACTANT / SUBCONTRACTOR CLADIREA STATEI BOB - PLAN COFRAU PLANSEU PESTE PARTER BOB ROOF FLOOR OVER THE GROUND FLOOR		Date: 12.2011 Proiectat: [Signature] Verificat: [Signature]	