DETALIU INCASTRARE GRINDA
RESTRAINT BEAM DETAIL

sc. 1 : 10

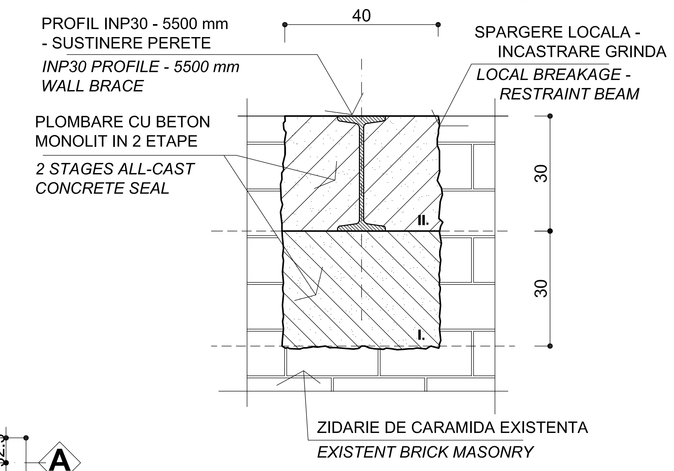

PLACARE BETON ARMAT 12 CM PE TOATA INALTIMEA FRONTONULUI (P+I)
CU PLASA DUBLA Ø8-10X10 cm

12 cm REINFORCED CONCRETE PLATING ON
THE FULL ELEVATION (P+I) WITH DOUBLE WIRE NETTING Ø8-10X10 cm

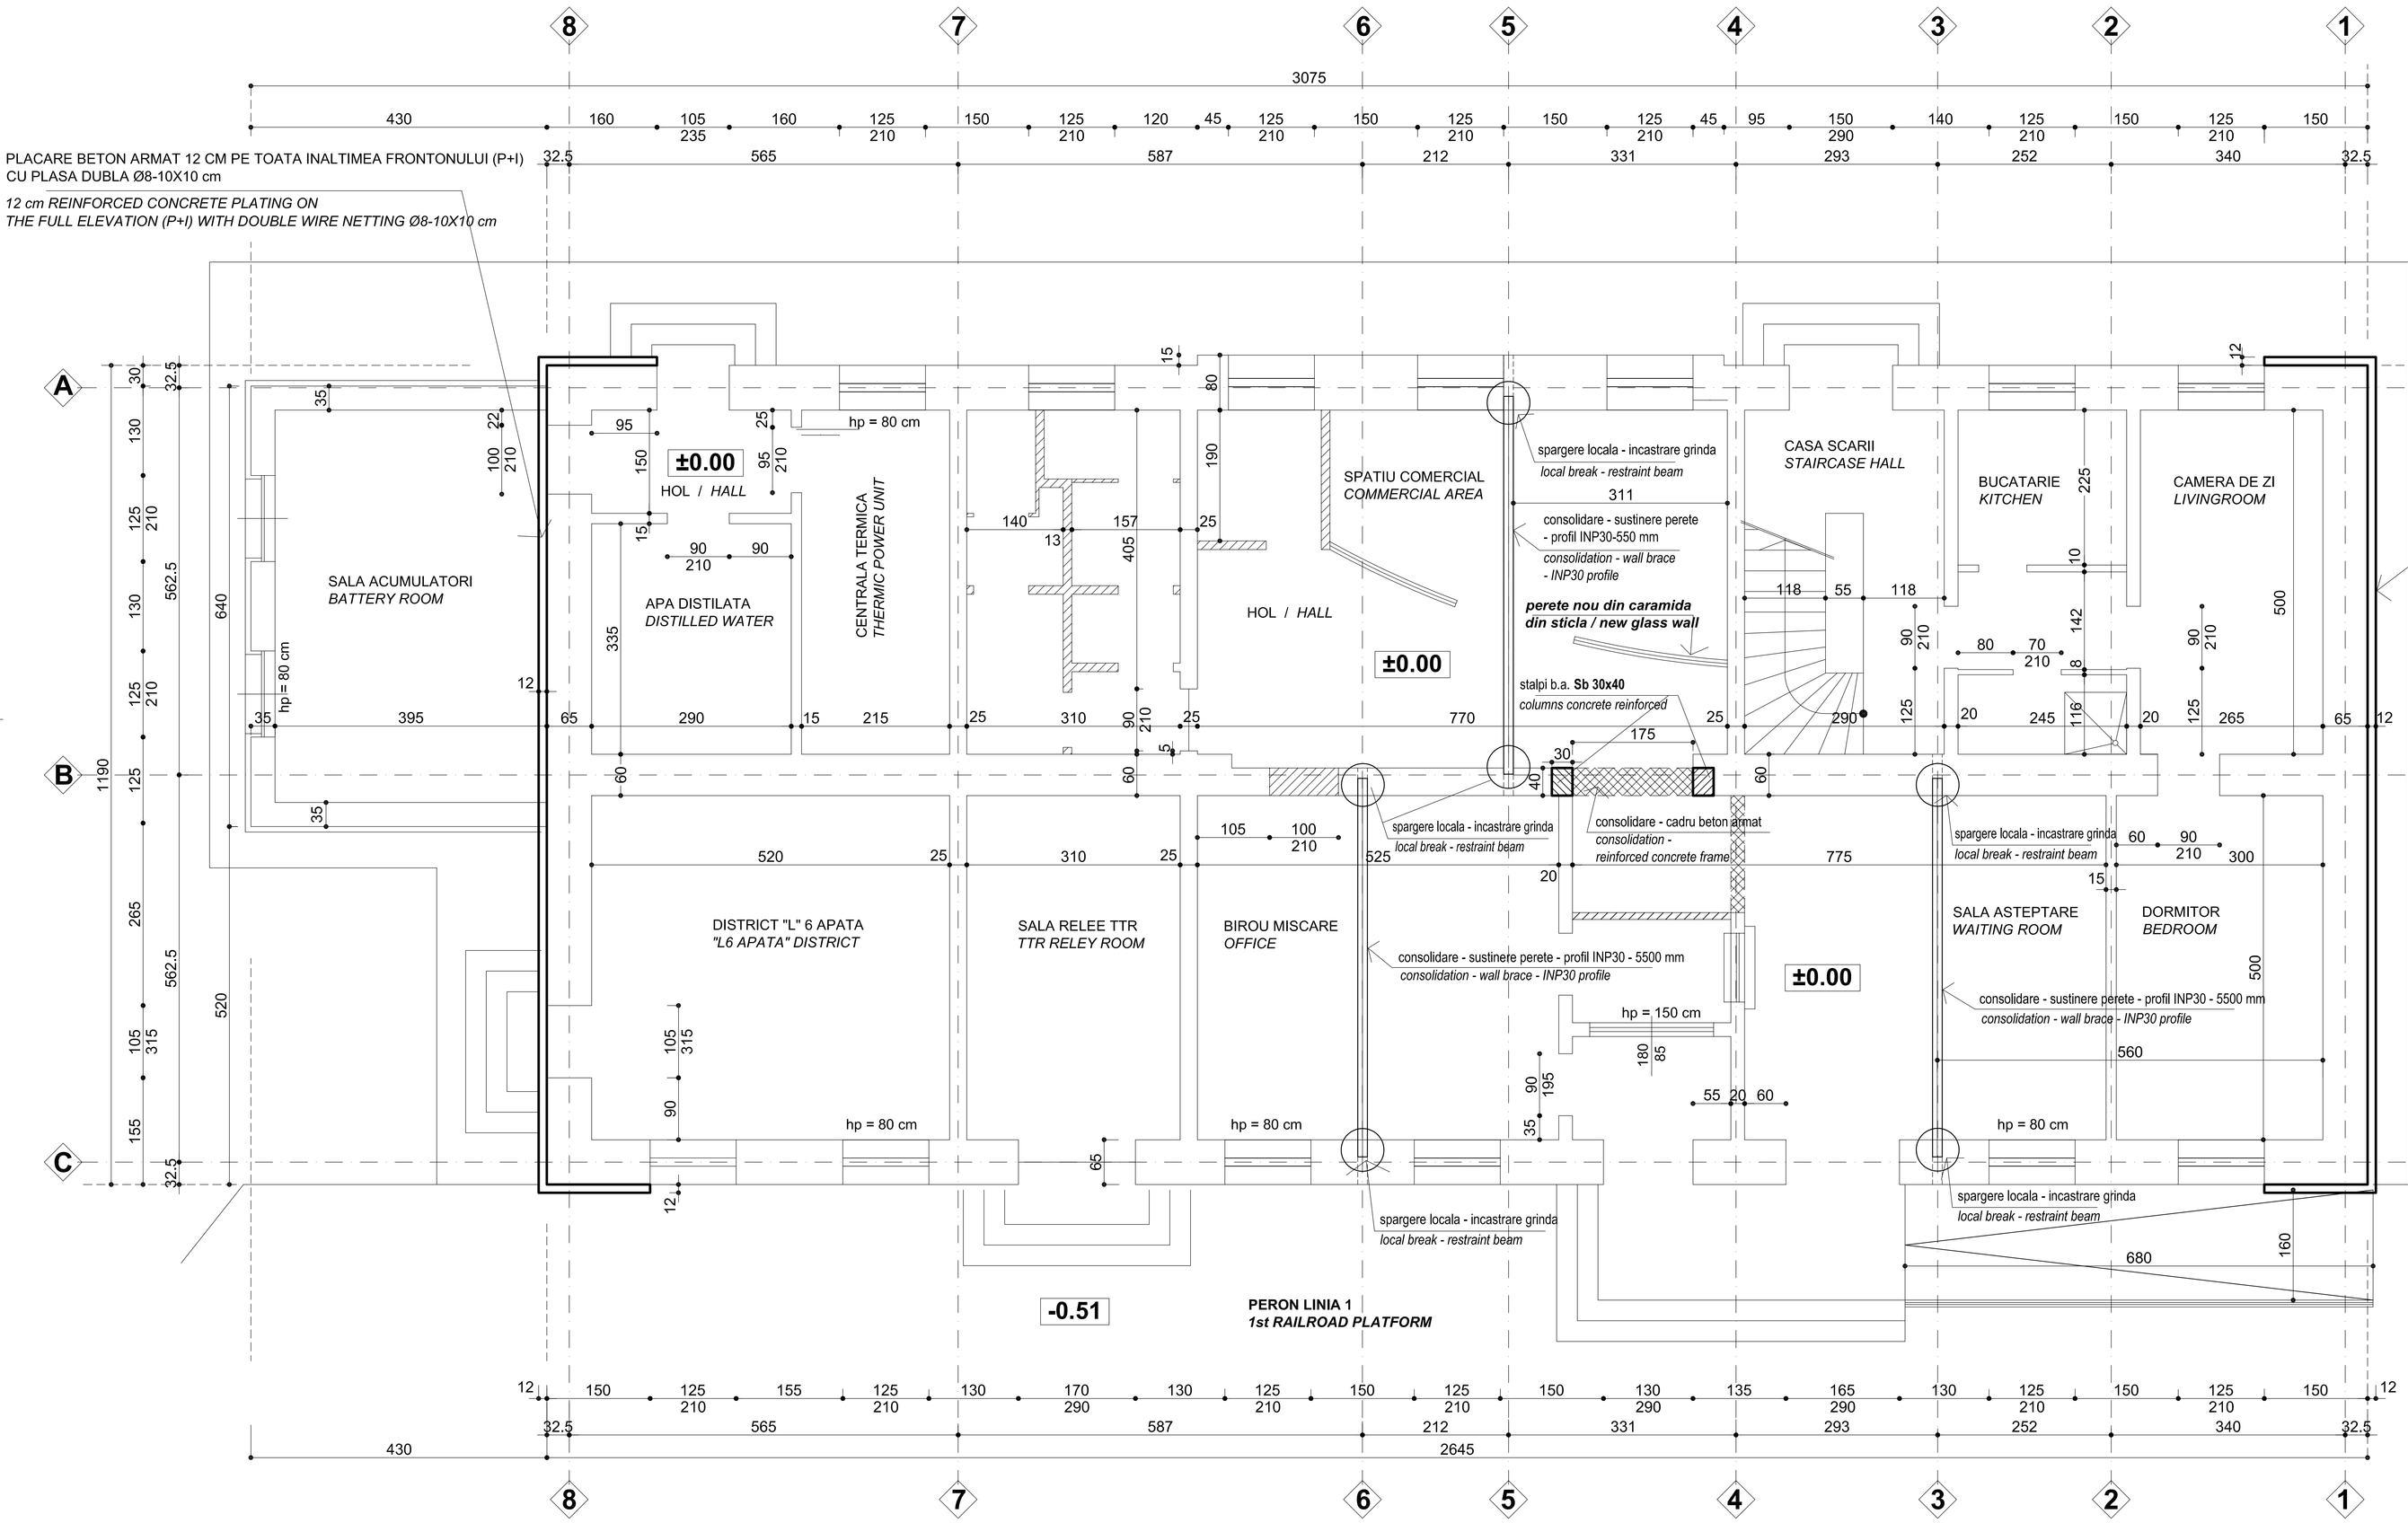

PLACARE BETON ARMAT 12 cm PE TOATA INALTIMEA FRONTONULUI (P+I)
CU PLASA DUBLA Ø8-10X10 cm

12 cm REINFORCED CONCRETE PLATING ON THE FULL ELEVATION (P+I)
WITH DOUBLE WIRE NETTING Ø8-10X10 cm

BETON ARMAT/ REINFORCED CONCRETE : **C16/20**
OTEL BETON / REINFORCEMENT : **PC52**

Indice Index	Data Date	Modificare Modification/Revision	Proiectant Designer	Aprobat Consultant Approved Consultant	Aprobat CFR Approved CFR
D					
C					
B					
A					

GUVERNUL ROMANIEI
ROMANIAN GOVERNMENT

PROIECT FINANŢAT DE UNIUNEA EUROPEANĂ
EUROPEAN UNION FINANCED PROJE

CLIENT / CLIENT

C.N.C.F. "C.F.R." - S.A.

ITALFERR GRUPPO FERROVIE DELLO STATO *Joint Venture leader*
Scott Wilson
OBERMEYER PLANEN + BERATEN GmbH
TECNIC Consulting Engineers

CONSULTANT / CONSULTANT

			Data Date	Semnătură Signature
Aprobat Approved	Şef proiect Project manager	R. Liuzza	12.2011	
Aprobat Approved	Coordonator Secţiune 1 Section 1 Coordinator	C. Gambelli	12.2011	
Verificat Checked	Expert Cheie Checking Expert	Giuseppe Fioravanti	12.2011	

SUBCONTRACTANT / SUBCONTRACTOR

Aprobat Approved	Responsabil Subconsultant Subconsultant Responsible	A.Stanciu - Dinulescu	12.2011	
Întocmit Elaborated	Proiectant Designer	Anca Rus	12.2011	

Reabilitarea liniei de cale ferata Braşov - Simeria, parte componentă a coridorului IV Pan European, pentru circulaţia trenurilor cu viteza maximă de 160 km/h,
Tronsonul : Braşov - Sighişoara
Rehabilitation of the railway line Braşov - Simeria, component Part of the IV Pan-European Corridor, for the trains circulation with maximum speed of 160 km/h,
Section : Braşov - Sighişoara

Proiect/Project
2004/RO/16/P/PA/003
Faza / Phase:
P.Th. / T.D.

Denumire desen / Drawing Title :
STATIA C.F. FELDIOARA - CLADIRE DE CALATORI - PLAN CONSOLIDARE PARTER
RAILWAY STATION FELDIOARA - TRAVELERS BUILDING - GROUNDFLOOR PLAN CONSOLIDATION

Codificare / Codification System	Scara / Scale 1:50 1:10	LOT / LOT	Nr. / No 01 / 01
E A 5 1 | 0 1 | C | 0 7 | P B | C C | 0 0 | 3 | 1 | 0 2 1 | 0			

PLAN CONSOLIDARE PARTER
GROUNDFLOOR PLAN CONSOLIDATION sc. 1 : 50

th.I G. SAVULESCU

1 ½ A1 594 x 945 = 0,56