


PLAN CAI de RULARE pentru TRANSFORMATOR 16 MVA
PLAN for 16 MVA TRANSFORMER ROLLING TRACK

sc. 1 : 100

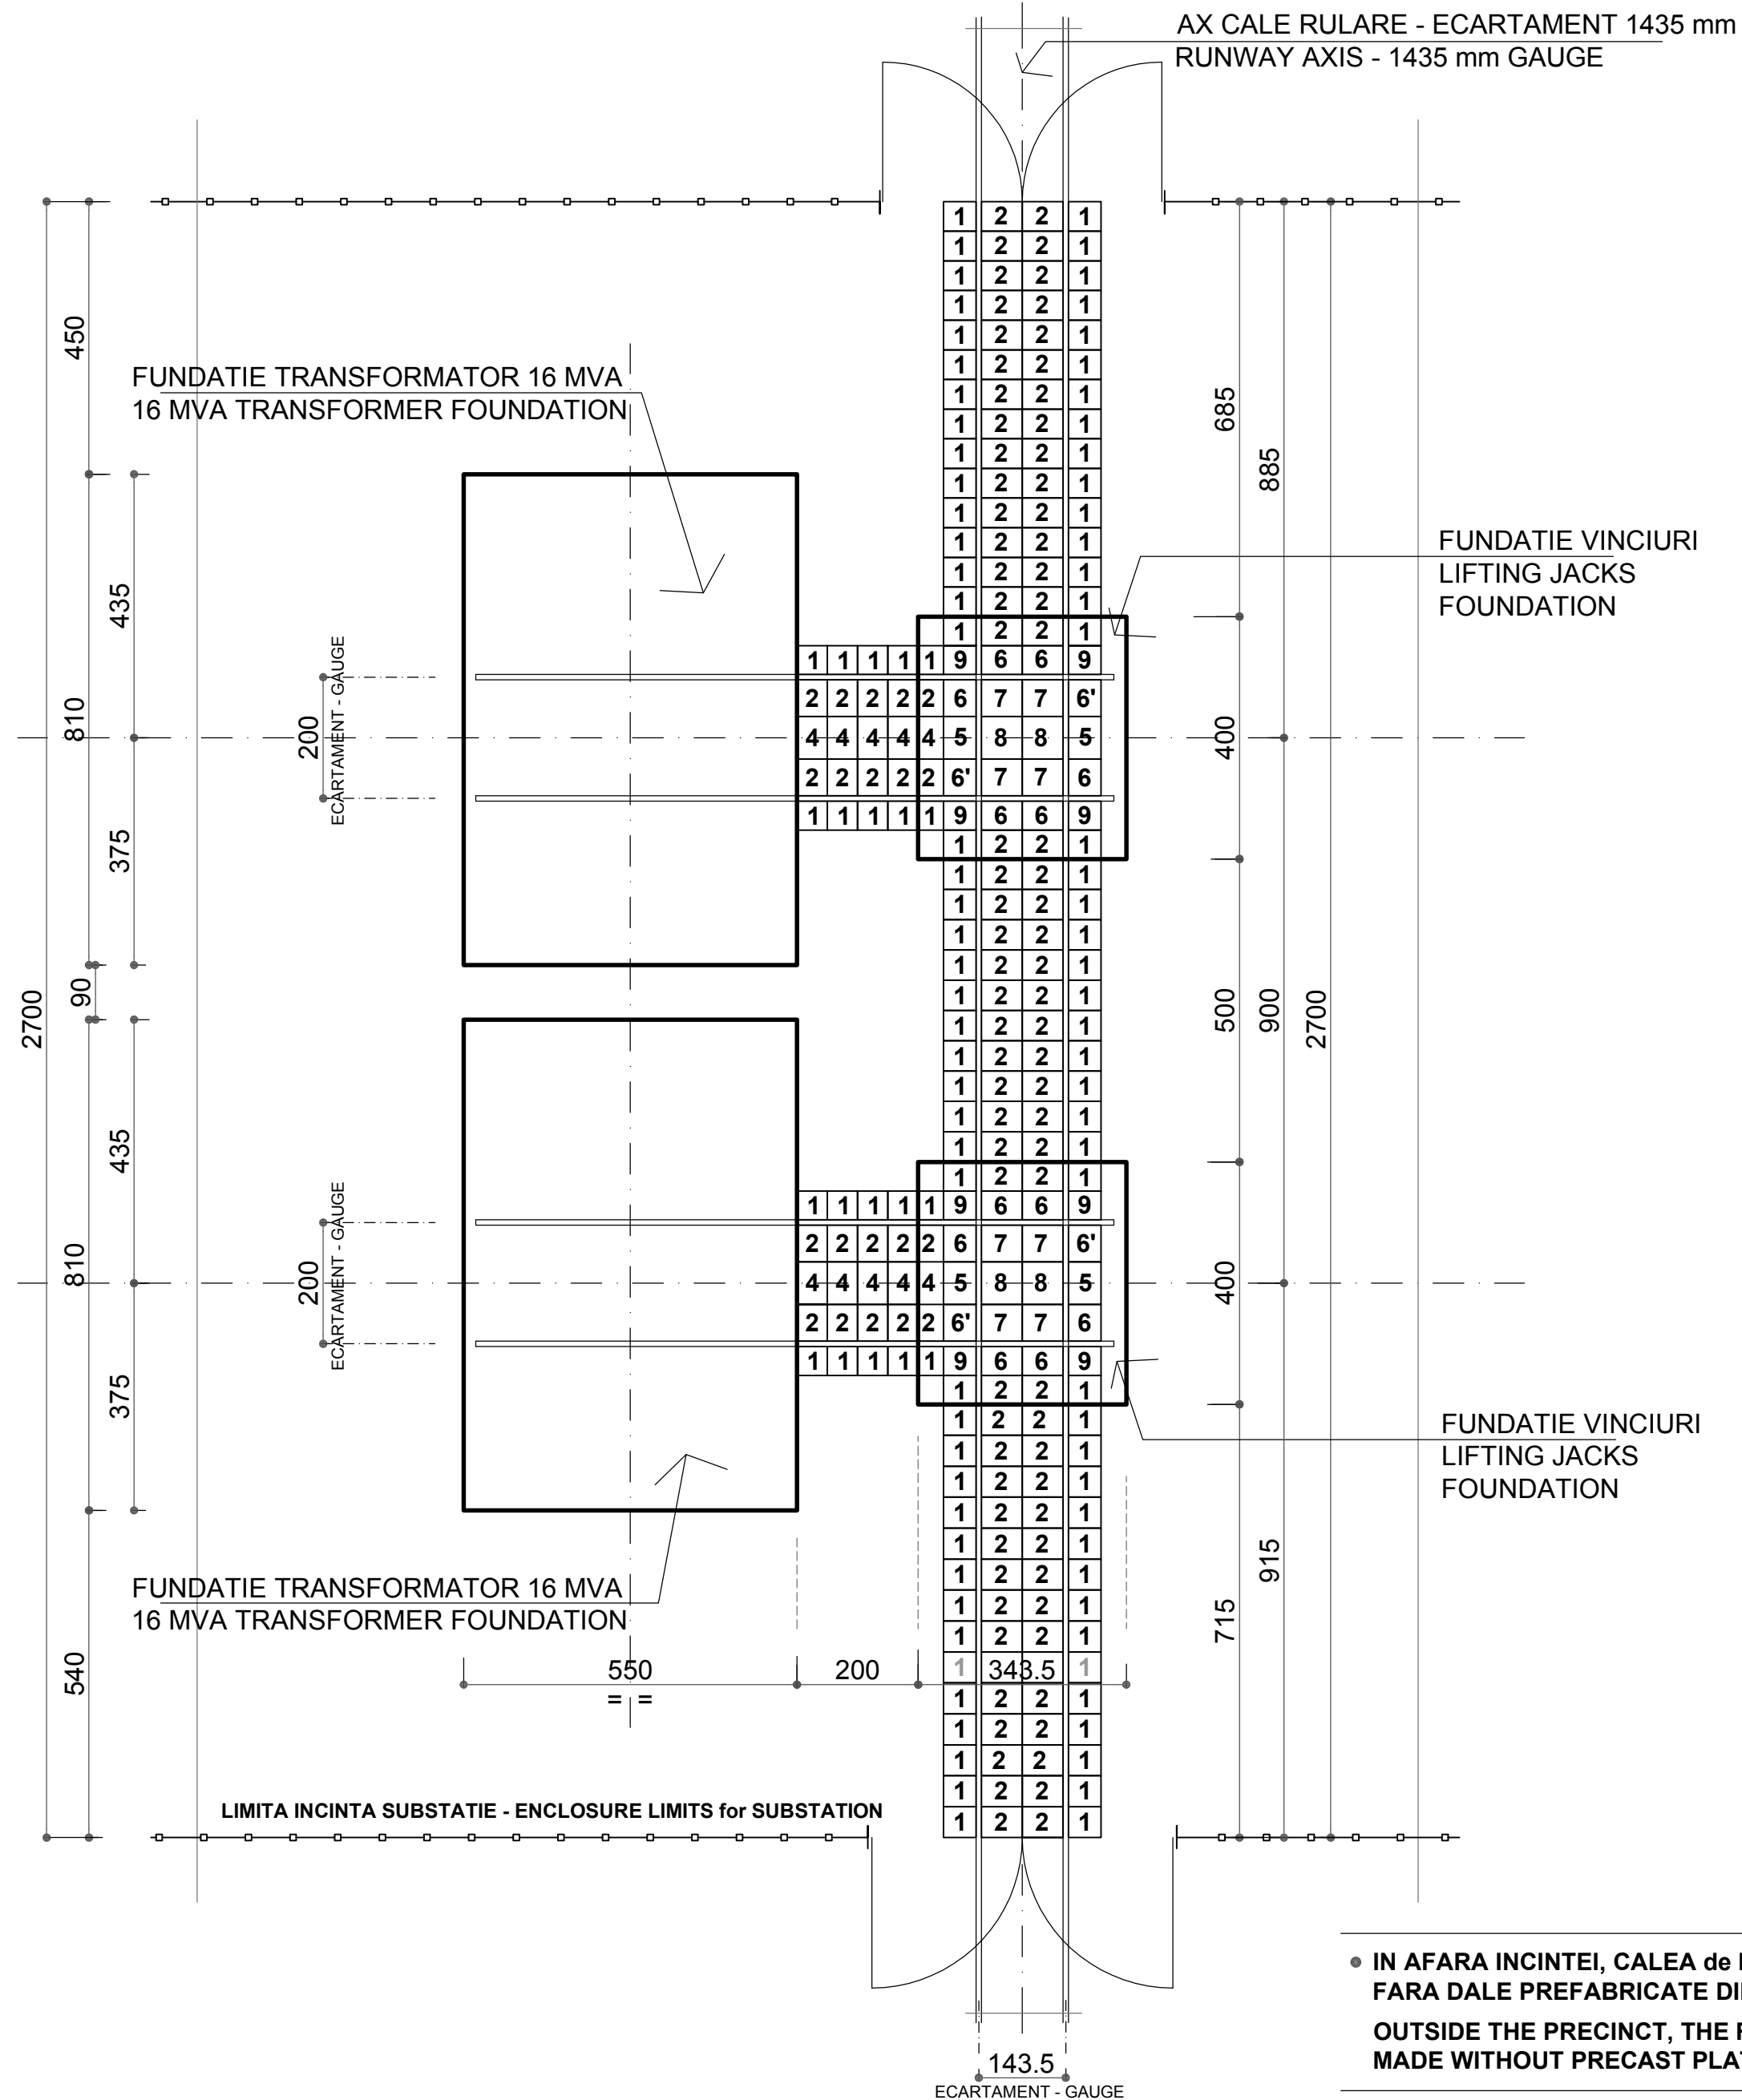

• IN AFARA INCINTEI, CALEA de RULARE SE EXECUTA FARA DALE PREFABRICATE DIN BETON ARMAT.
 OUTSIDE THE PRECINCT, THE ROLLING TRACK WILL BE MADE WITHOUT PRECAST PLATES.

PLACI PREFABRICATE TIP
PRECAST PLATE TYPE

1	-	94 buc./pcs.
2	-	94 buc./pcs.
4	-	10 buc./pcs.
5	-	4 buc./pcs.
6	-	12 buc./pcs.
6'	-	4 buc./pcs.
7	-	8 buc./pcs.
8	-	4 buc./pcs.
9	-	8 buc./pcs.

D					
C					
B					
A					
Indice Index	Data Date	Modificare Modification/Revision	Proiectant Designer	Aprobat Consultant Approved Consultant	Aprobat CFR Approved CFR


GUVERNUL ROMANIEI
 ROMANIAN GOVERNMENT

PROIECT FINANȚAT DE UNIUNEA EUROPEANĂ
 EUROPEAN UNION FINANCED PROJECT




C.N.C.F. "C.F.R." - S.A.

CLIENT / CLIENT






CONSULTANT / CONSULTANT

Aprobat Approved	Șef proiect Project manager	R. Liuzza	Data Date	Semnătură Signature
Aprobat Approved	Coordonator Secțiune 1 Section 1 Coordinator	C. Gambelli	12.2011	
Verificat Checked	Verificator Verifier	Giuseppe Fioravanti	12.2011	

SUBCONTRACTANT / SUBCONTRACTOR

Aprobat Approved	Responsabil Subconsultant Subconsultant Responsible	A.Stanciu - Dinulescu	Data Date	Semnătură Signature
Întocmit Elaborated	Proiectant Designer	Georgescu Toma Cristian	12.2011	

Reabilitarea liniei de cale ferată Brașov - Simeria, parte componentă a coridorului IV Pan European, pentru circulația trenurilor cu viteză maximă de 160 km/h,
Tronsonul : Brașov - Sighișoara
 Rehabilitation of the railway line Brașov - Simeria, component Part of the IV Pan-European Corridor, for the trains circulation with maximum speed of 160 km/h,
Section : Brașov - Sighișoara

2004/RO/16/P/PA/003
 Faza / Phase: D.E. / E.D.

Denumire desen / Drawing Title :
 SUBSTATIE TRACTIUNE - CONSTRUCTII EXTERIOARE - TRACTION SUBSTATION - OUTDOOR CONSTRUCTION

PLAN CAI RULARE pentru TRANSFORMATOR de 16 MVA SST MURENI
PLAN for 16 MVA TRANSFORMER RUNWAY MURENI SST

Codificare / Codification System	Scara / Scale 1: 100	LOT / LOT	Nr. / No 01 / 01
E A 5 1 0 1 C 1 6 B C A C 0 0 3 4 0 1 1 0			