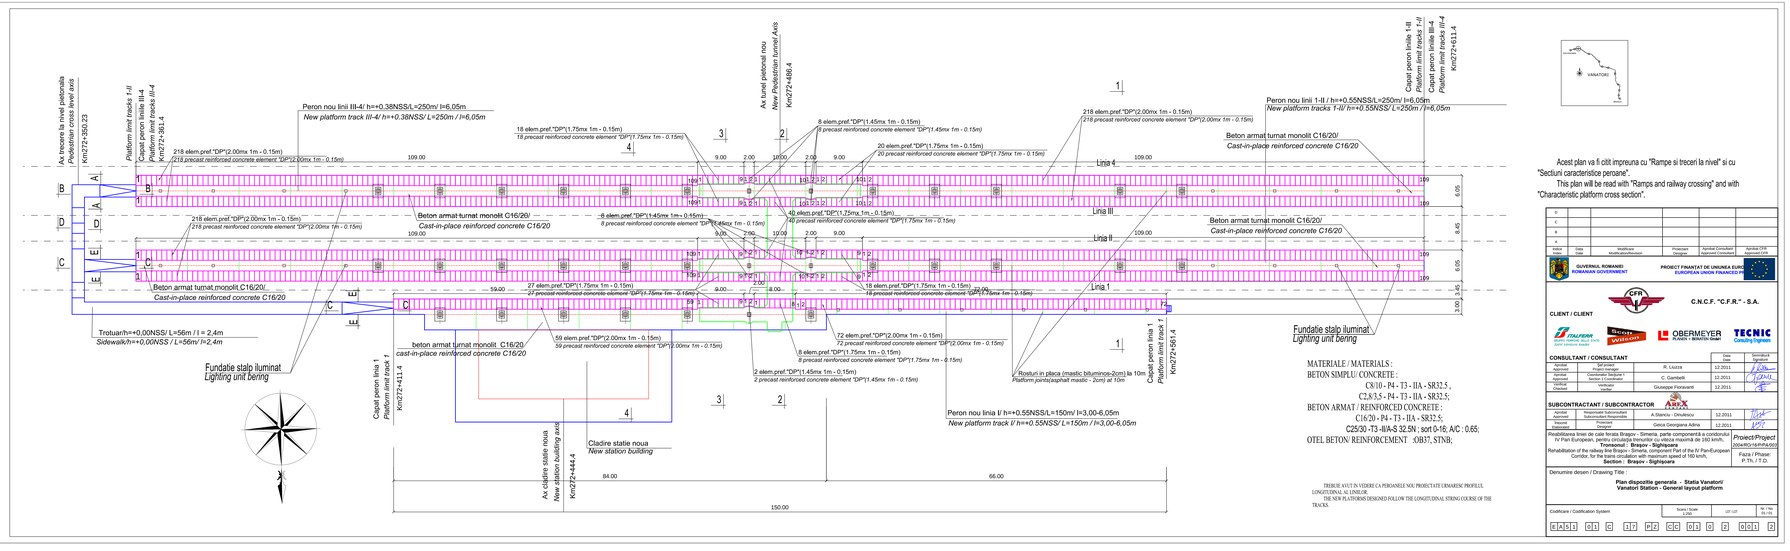

Acest plan va fi citit impreuna cu "Rampe si treceri la nivel" si cu "Sectiuni caracteristice peroane".

This plan will be read with "Ramps and railway crossing" and with "Characteristic platform cross section".

MATERIALE / MATERIALS :
BETON SIMPLU/ CONCRETE :
CS /0 - P4 - T3 - IIA - SR32.5 ;
C2,8/3,5 - P4 - T3 - IIA - SR32.5;
BETON ARMAT / REINFORCED CONCRETE :
C16/20 - P4 - T3 - IIA - SR32.5;
C25/30 -T3 -IIA/S-32,5N ; scrt 0-16; A/C : 0.65;
OTEL BETON/ REINFORCEMENT OB37, STNB;

TREBUIE AVUT IN VEDERE CA PERONELE NOU PROIECTATE URMARESC PROFILUL LONGITUDINAL AL LINIILOR.
THE NEW PLATFORMS DESIGNED FOLLOW THE LONGITUDINAL STRING COURSE OF THE TRACKS.

D					
C					
B					
A					
Ediția / Edition	Data / Date	Modificarea / Modification	Proiectant / Designer	Șef proiect Consultant / Approved Consultant	Șef proiect CFR / Approved CFR

GOVERNUL ROMANIEI / ROMANIAN GOVERNMENT

PROIECT FINANȚAT DE UNIUNEA EUROPEANĂ / EUROPEAN UNION FINANCED PROJECT

C.N.C.F. "C.F.R." - S.A.

CLIENT / CLIENT

ITALFERR grup FERROVIE DELLO STATO | BUCHER VORTUPAYA | OBERMEYER PLANEN + BERATEN GmbH | TECNIC Consulting Ingenieure

CONSULTANT / CONSULTANT

			Data / Date	Semnătura / Signature
Aprobat / Approved	Șef proiect / Project Manager	R. Liuzza	12.2011	
Aprobat / Approved	Coordonator Secțiune / Section Coordinator	C. Gambelli	12.2011	
Verificat / Checked	Verificator / Verifier	Giuseppe Ferraverdi	12.2011	

SUBCONTRACTANT / SUBCONTRACTOR ARCX

Aprobat / Approved	Responsabil Subconsultanță / Subconsultancy Manager	A.Stavila - Ghrafeno	12.2011	
Întocmit / Elaborated	Proiectant / Designer	Geica Georgiana Adina	12.2011	

Reabilitarea liniei de cale ferata Brasov - Simeria, parte componentă a coridorului IV Pan European, pentru circulația trenurilor cu viteza maximă de 160 km/h.
Tronsonul : Brasov - Sighisoara
Rehabilitation of the railway line Brasov - Simeria, part of the IV Pan-European Corridor, for the trains circulation with maximum speed of 160 km/h.
Section : Brasov - Sighisoara

Proiect/Project
2004RO16P4PA002

Faza / Phase:
P.Th. / T.D.

Denumire desen / Drawing Title
Plan dispozitie generala - Statia Vanatori/
Vanatori Station - General layout platform

Codificare / Codification System

Scara / Scale	UP / UT	Nr. / No.
1:250		34 / 78

R A S 1 0 1 C 1 7 P Z C C 0 1 0 2 0 0 1 2