


14	Balustradă 14 peron stație, Vădulei	EK45 01 E 17 BK CC 010 2 020 0	1	-	37,17
13	Balustradă 13 peron stație, Vădulei	EK45 01 E 17 BK CC 010 2 020 0	1	-	38,80
12	Balustradă 12 peron stație, Vădulei	EK45 01 E 17 BK CC 010 2 021 0	1	-	28,88
11	Balustradă 11 peron stație, Vădulei	EK45 01 E 17 BK CC 010 2 020 0	2	-	88,88
10	Balustradă 10 peron stație, Vădulei	EK45 01 E 17 BK CC 010 2 018 0	1	-	89,26
9	Balustradă 9 peron stație, Vădulei	EK45 01 E 17 BK CC 010 2 018 0	1	-	102,19
8	Balustradă 8 peron stație, Vădulei	EK45 01 E 17 BK CC 010 2 017 0	3	-	38,88
7	Balustradă 7 peron stație, Vădulei	EK45 01 E 17 BK CC 010 2 018 0	3	-	188,27
6	Balustradă 6 peron stație, Vădulei	EK45 01 E 17 BK CC 010 2 018 0	1	-	137,78
5	Balustradă 5 peron stație, Vădulei	EK45 01 E 17 BK CC 010 2 014 0	1	-	182,24
4	Balustradă 4 peron stație, Vădulei	EK45 01 E 17 BK CC 010 2 018 0	1	-	82,47
3	Balustradă 3 peron stație, Vădulei	EK45 01 E 17 BK CC 010 2 012 0	1	-	128,88
2	Balustradă 2 peron stație, Vădulei	EK45 01 E 17 BK CC 010 2 011 0	1	-	182,78
1	Balustradă 1 peron stație, Vădulei	EK45 01 E 17 BK CC 010 2 011 0	1	-	1023,27

Poz.	Descriere	NĂMĂR DESEN sau STAS	Pac.	Mat.	Masa netă
1	14	OSIM 519	1	MATERIAL	Net weight

NOTA:
- Masa totală a balustradelor
5891,21 kg

NOTE:
- Total mass of handrails
5 891,21 kg

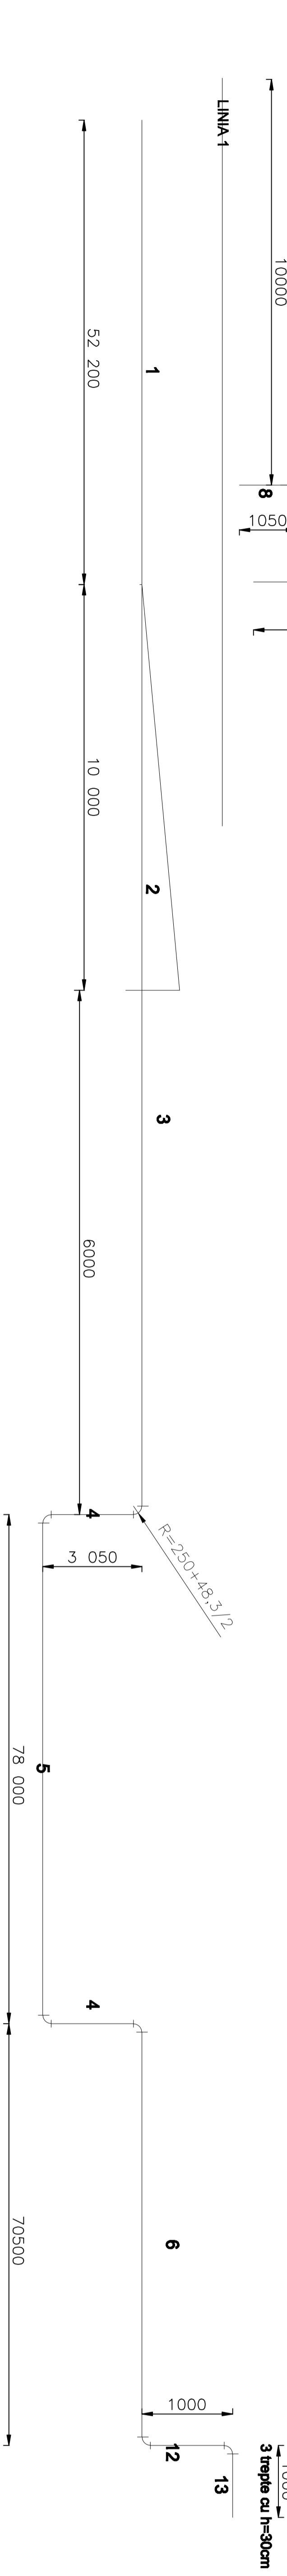

D					
C					
B					
A					
Index	Date	Modificator	Proiectant	Aprobat	Aprobat CFR

GOVERNUL ROMÂNIEI
ROMANIAN GOVERNMENT

PROIECT FINANȚAT DE UNIUNEA EUROPEANĂ
EUROPEAN UNION FINANCED PROJECT

CLIENT / CLIENT

CFR

C.N.C.F. "C.F.R." - S.A.

CONSULTANT / CONSULTANT

R. Lutz

C. Gumbell

Giuseppe Fioravanti

SUBCONTRACTANT / SUBCONTRACTOR

A. Stancu - D. Huleacu

Gavril Doina

Reabilitarea liniei de cale ferată Braşov - Sibiu, parte componentă a coridorului IV Pan European, pentru circulația tranșilvanică cu viteză maximă de 160 km/h.

Rehabilitation of the railway line Braşov - Sibiu, component part of the IV Pan-European Corridor, for the trans circulations with maximum speed of 160 km/h.

Section : Braşov - Sibiu

Demnitate deşen / Drawing Title :

BAIURTRADE PERON STAȚIA VĂDULEI - PLAN GENERAL

PLATFORMA HANDRAILS VADULEI STATION - GENERAL PLAN

EA	5	1	0	1	C	1	7	A	Z	C	C	0	1	0	2	0	2	4	0
----	---	---	---	---	---	---	---	---	---	---	---	---	---	---	---	---	---	---	---

3x4(891x297)=0,265m²