PROFIL TRANSVERSAL CARACTERISTIC / CHARACTERISTIC CROSS - SECTION

RIGOLĂ PREFABRICATĂ ACOPERITĂ, CU REBORD / COVERED PREFABRICATED GUTTER WITH CORBEL

STÂNGA FIR II / LEFT TRACK II

KM 173+204.18 ÷ KM 173+299.14, L=95.95M

Scara / Scale: 1:50

ECHIVALARE KILOMETRAJ KILOMETER EQUIVALENCE	
Fir I / Track I	Fir II / Track II
km 173+204.18	km 173+209.08
km 173+299.14	km 173+304.78
km 173+325.69	km 173+331.44

NOTĂ:
- Lucrările proiectate sunt raportate la kilometrajul firului I.

NOTE:
- The designed works shall be reported to track I kilometer.

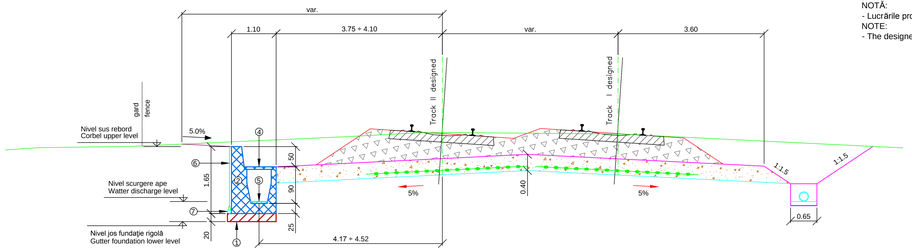

LEGENDĂ:
1 Fundație din beton clasa C 8/10 de 20cm grosime
2 Rigolă prefabricată tip 1 (plan EA5101E00QKCT000X0010)
3 Rigolă prefabricată tip 3 (plan EA5101E00QKCT000X0060)
4 Capac prefabricat tip 1 (plan EA5101E00QKCT000X0030)
5 Beton de pantă, clasa C 25/30
6 Geocompozit drenant
7 Tub PEHD Ø 90mm

PROFIL TRANSVERSAL CARACTERISTIC / CHARACTERISTIC CROSS - SECTION

RIGOLĂ PREFABRICATĂ ACOPERITĂ / COVERED PREFABRICATED GUTTER

STÂNGA FIR II / LEFT TRACK II

KM 173+299.14 ÷ KM 173+325.69, L=27.54M

Scara / Scale: 1:50

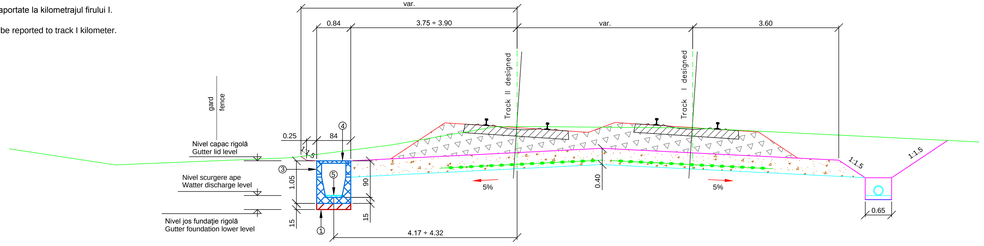

LEGEND:
1 20cm thick concrete foundation, class C 8/10
2 Prefabricated gutter type 1 (drawing EA5101E00QKCT000X0010)
3 Prefabricated gutter type 3 (drawing EA5101E00QKCT000X0060)
4 Prefabricated lid type 1 (drawing EA5101E00QKCT000X0030)
5 Slope concrete, class C 25/30
6 Draining geo-composite
7 Ø 90mm PEHD pipe

Index Index	Data Date	Modificare Modification/Revision	Proiectant Designer	Aprobat Consultant Approved Consultant	Aprobat CFR Approved CFR
D					
C					
B					
A					

GUVERNUL ROMANIEI
ROMANIAN GOVERNMENT

PROIECT FINANTAT DE UNIUNEA EUROPEANĂ
EUROPEAN UNION FINANCED PROJECT

CLIENT / CLIENT

C.N.C.F. "C.F.R." - S.A.

ITALFERR GRUPPO FERROVIE DELLO STATO
Joint Venture leader
Scott Wilson
OBERMEYER PLANEN + BERATEN GmbH
TECNIC Consulting Engineers

CONSULTANT / CONSULTANT

			Data Date	Semnătură Signature
Aprobat Approved	Şef proiect Project manager	R. Liuzza	dec. 2011	
Aprobat Approved	Coordonator Secțiune 1 Section 1 Coordinator	C. Gambelli	dec. 2011	
Verificat Checked	Expert Cheie Key Expert	A. Troiano	dec. 2011	

SUBCONTRACTANT / SUBCONTRACTOR

AMZ TRADING

Aprobat Approved	Responsabil Subconsultant Subconsultant Responsible	A. Stanciu - Dinulescu		
Întocmit Elaborated	Proiectant Designer	S. Enache		

Reabilitarea liniei de cale ferata Brașov - Simeria, parte componentă a coridorului IV Pan European, pentru circulația trenurilor cu viteza maximă de 160 km/h,
Tronsonul : Brașov - Sighișoara
Rehabilitation of the railway line Brașov - Simeria, component Part of the IV Pan-European Corridor, for the trains circulation with maximum speed of 160 km/h,
Section : Brașov - Sighișoara

Proiect/Project
2004/RO/16/P/PA/003

Faza / Phase:
P.Th. / T.D.

Denumire desen / Drawing Title :

Interval Brasov - Stupini / Brasov - Stupini Section
RIGOLĂ PREFABRICATĂ ACOPERITĂ, STÂNGA FIR II / COVERED PREFABRICATED GUTTER, LEFT TRACK II
Profile caracteristice / Characteristic cross sections
km 173+201.73 ÷ km 173+328.18

Codificare / Codification System	Scara / Scale 1:50	LOT / LOT	Nr. / No 01 / 01
E A 5 1 0 1 C 0 2 W A C T 0 0 2 X 0 0 2 2			

Faza / Phase:
P.Th. / T.D.

Faza / Phase:
D.E. / E.D.