ELEVAŢIE STÂNGA FIR II / ELEVATION LEFT TRACK II
KM 172+907.17 ÷ KM 173+040.79
Scara/ Scale 1:100

DETALIU ELEVATIE
ELEVATION DETAIL
Scara / Scale 1:50

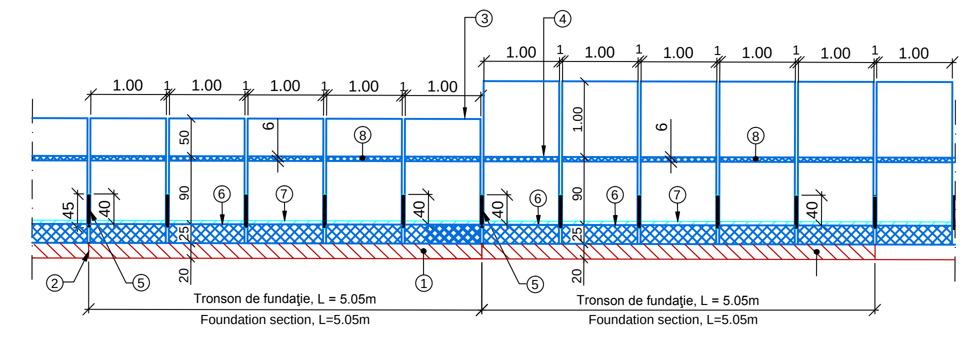

LEGENDĂ

1. Fundaţie din beton clasa C 8/10.
2. Rost vertical de separaţie între tronsoanele de fundaţie, din două foi de carton bitumat.
3. Element prefabricat de rigolă cu rebord H = 0.90m, clasa C 25/30.
4. Element prefabricat de rigolă acoperită H = 0.90m, clasa C 25/30.
5. Matare rost între prefabricate cu mortar de ciment M 100.
6. Nivel fund rigolă.
7. Beton de pantă.
8. Capac din beton armat prefabricat.

LEGEND

1. Concrete foundation - class C 8/10.
2. Two foiled bitumen board vertical joint between foundation sections made out.
3. Prefab element of gutter with corbell, H = 0.90m, class C 25/30.
4. Prefab element of covered gutter, H = 0.90m, class C 25/30.
5. M 100 cement mortar caulking of the joint.
6. Gutter bottom level.
7. Slope concrete.
8. Prefab reinforced concrete cover.

ECHIVALARE KILOMETRAJ KILOMETER EQUIVALENCE	
Fir I / Track I	Fir II / Track II
km 172+907.17	km 172+909.58
km 172+908.53	km 172+910.95
km 172+909.64	km 172+912.06
km 172+969.26	km 172+972.18
km 173+038.32	km 173+041.82
km 173+039.54	km 173+043.05
km 173+040.79	km 173+044.31

NOTĂ:
- Lucrările proiectate sunt raportate la kilometrajul firului I.
- Detalii pentru rigola prefabricata tip 1 se gasesc in plansa EA5101E00QKCT000X0010
- Detalii pentru rigola prefabricata tip 2 se gasesc in plansa EA5101E00QKCT000X0020

NOTE:
- The designed works shall be reported to track I kilometer.
- Prefabricated gutter type 1 details are to be found in drawing no. EA5101E00QKCT000X0010
- Prefabricated gutter type 2 details are to be found in drawing no. EA5101E00QKCT000X0020

Indice Index	Data Date	Modificare Modification/Revision	Proiectant Designer	Aprobat Consultant Approved Consultant	Aprobat CFR Approved CFR
D					
C					
B					
A					

GUVERNUL ROMANIEI
ROMANIAN GOVERNMENT

PROIECT FINANŢAT DE UNIUNEA EUROPEANĂ
EUROPEAN UNION FINANCED PROJECT

CLIENT / CLIENT

C.N.C.F. "C.F.R." - S.A.

ITALFERR GRUPPO FERROVIE DELLO STATO Joint Venture leader
Scott Wilson
OBERMEYER PLANEN + BERATEN GmbH
TECNIC Consulting Engineers

CONSULTANT / CONSULTANT			Data Date	Semnătură Signature
Aprobat Approved	Şef proiect Project manager	R. Liuzza	dec. 2011	
Aprobat Approved	Coordonator Secţiune 1 Section 1 Coordinator	C. Gambelli	dec. 2011	
Verificat Checked	Expert Cheie Key Expert	A. Troiano	dec. 2011	

SUBCONTRACTANT / SUBCONTRACTOR

AREX COMPANY

Aprobat Approved	Responsabil Subconsultant Subconsultant Responsible	A. Stanciu - Dinulescu		
Întocmit Elaborated	Proiectant Designer	D. Zinculescu		

Reabilitarea liniei de cale ferata Braşov - Simeria, parte componentă a coridorului IV Pan European, pentru circulaţia trenurilor cu viteza maximă de 160 km/h,
Tronsonul : Braşov - Sighişoara
Rehabilitation of the railway line Braşov - Simeria, component Part of the IV Pan-European Corridor, for the trains circulation with maximum speed of 160 km/h,
Section : Braşov - Sighişoara

Proiect/Project
2004/RO/16/P/PA/003

Faza / Phase:
P.Th. / T.D.

Denumire desen / Drawing Title :

Interval Brasov - Stupini / Brasov - Stupini Section
RIGOLĂ PREFABRICATĂ ACOPERITĂ, STÂNGA FIR II / COVERED PREFABRICATED GUTTER, LEFT TRACK II
Elevaţie stânga fir II / Elevation left track II
km 172+907.17 ÷ km 173+040.79

Codificare / Codification System	Scara / Scale 1:100; 1:50	LOT / LOT	Nr. / No 01 / 01

EA51 01 C 02 ZA CT 00 1 X 003 2