


D					
C					
B					
A					
Indice Index	Data Date	Modificari/Revisiuni Modifications/Revisions	Proiectant Designer	Aprobat Consultant Approved Consultant	Aprobat CFR Approved CFR

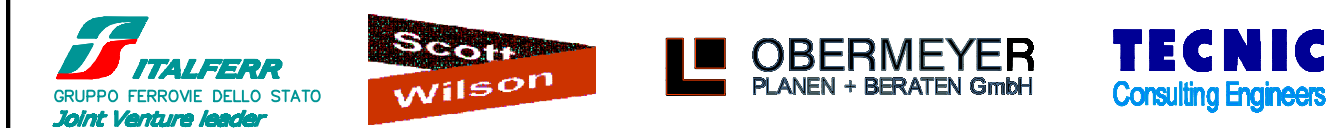

CONSULTANT / CONSULTANT			Data Date	Semnătură Signature
Aprobat Approved	Șef proiect Project manager	R. Liuzza	12.2011	<i>[Signature]</i>
Aprobat Approved	Coordonator Secțiune 1 Section 1 Coordinator	C. Gambelli	12.2011	<i>[Signature]</i>
Verificat Checked	Expert Cheie Key Expert	P. Amodio	12.2011	<i>[Signature]</i>

SUBCONTRACTANT / SUBCONTRACTOR				
Aprobat Approved	Responsabil Subcontractant Subcontractant Responsible	A. Stanclu - Dinulescu	12.2011	<i>[Signature]</i>
Înlocuit Elaborated	Proiectant Designer	Angelescu Sergiu	12.2011	<i>[Signature]</i>


Reabilitarea liniei de cale ferată Brașov - Simeria, parte componentă a coridorului IV Pan European, pentru circulația trenurilor cu viteză maximă de 160 km/h, Tronsoanel : Brașov - Sighișoara  
 Rehabilitation of the railway line Brașov - Simeria, component Part of the IV Pan-European Corridor, for the trains circulation with maximum speed of 160 km/h, Section : Brașov - Sighișoara

**Project/Project**  
2004/RO/16/PPA/003

**Faza / Phase:**  
D.E. / D.D.

Denumire desen / Drawing Title :  
**Statiă / Station FELDIOARA**  
 Schemele de control ale secțiunilor izolate la CE  
 Schemes for track circuits status detection by interlocking system

Codificare / Codification System	Scara / Scale	LOT / LOT	Nr. / No
EA51 01 E 07 BX SE 00 7 2 018 0	Fără / No scale		01 / 02

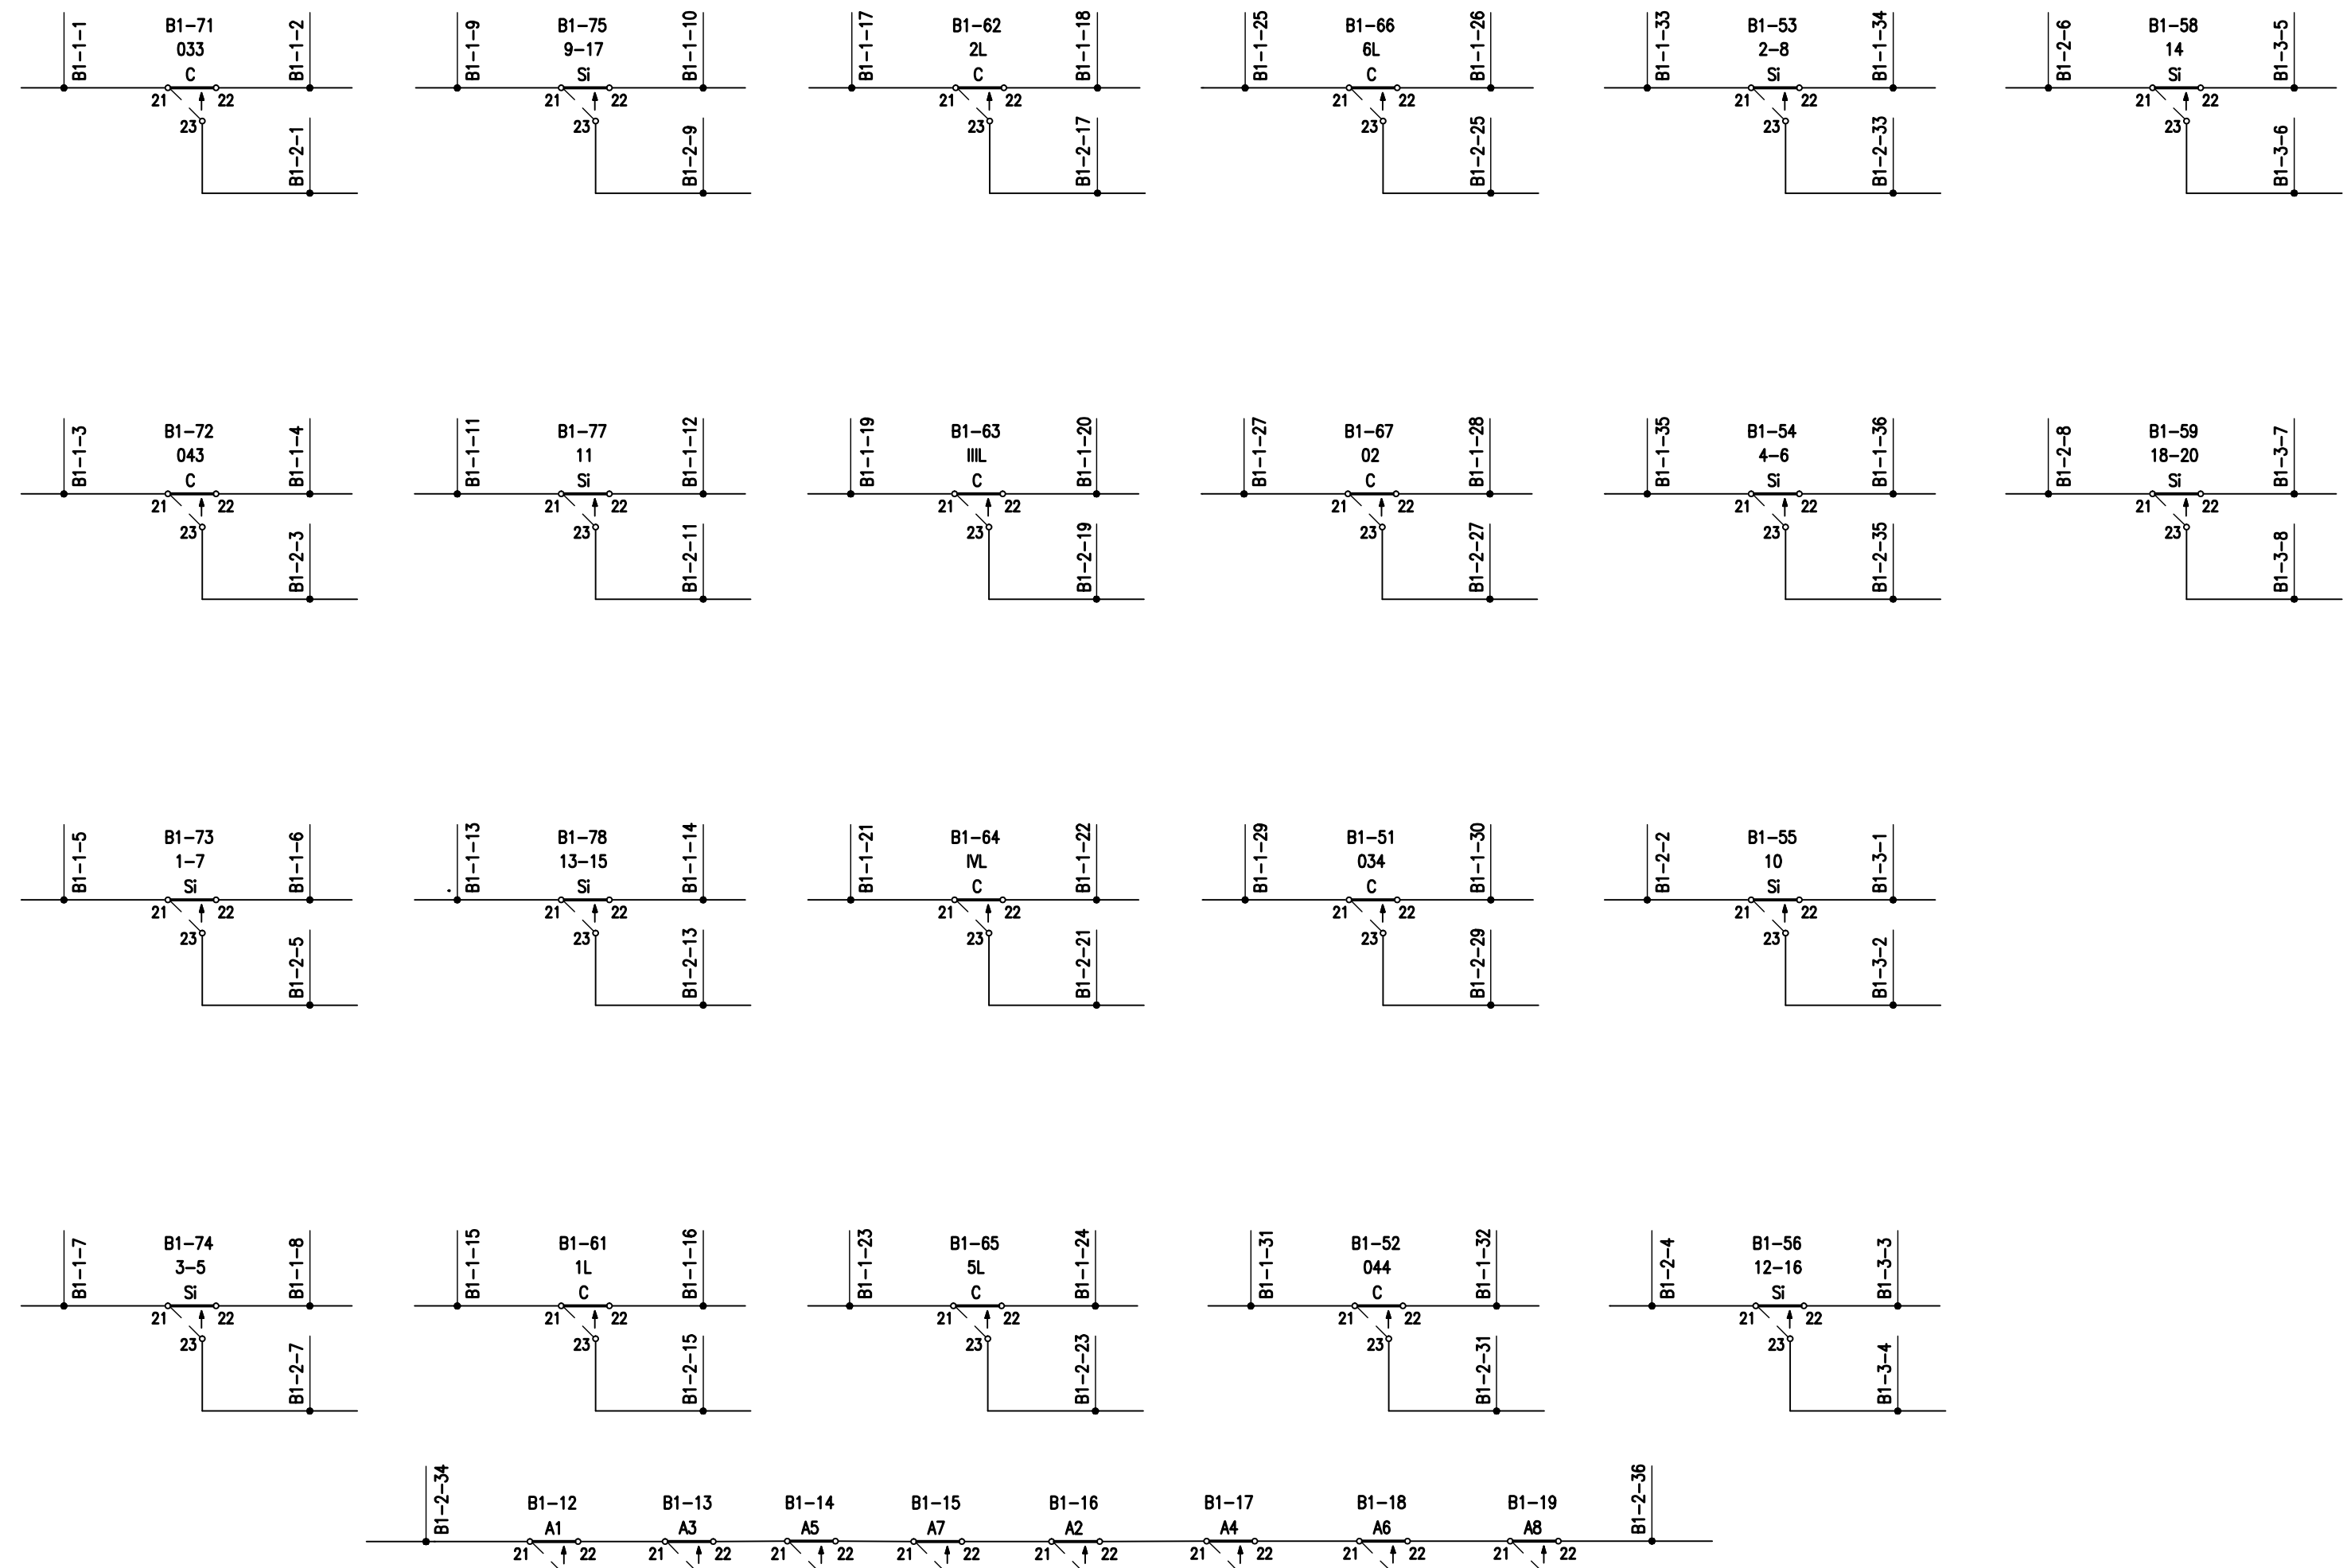

Statiă: FELDIOARA

ESTE INTERZISĂ MODIFICAREA, INSTRĂMĂRAREA, COPIEREA ȘI MULTIPLICAREA ACESTOR SCHEME ELECTRICE SUB ÎNTRĂMĂRAREA SAU ELECTRONICĂ, FĂRĂ APROBAREA SCRISĂ A BSPF, CARE ARE DREPTUL DE PROPRIETATE INTELLECTUALĂ ASUPRA ACESTORA  
 BSPF ȘI REZERVA DREPTUL DE A MODIFICA ACESTE SCHEME ELECTRICE ATÂNCI CÂND ESTE NECESSAR.