


LEGENDA

SYMBOLS

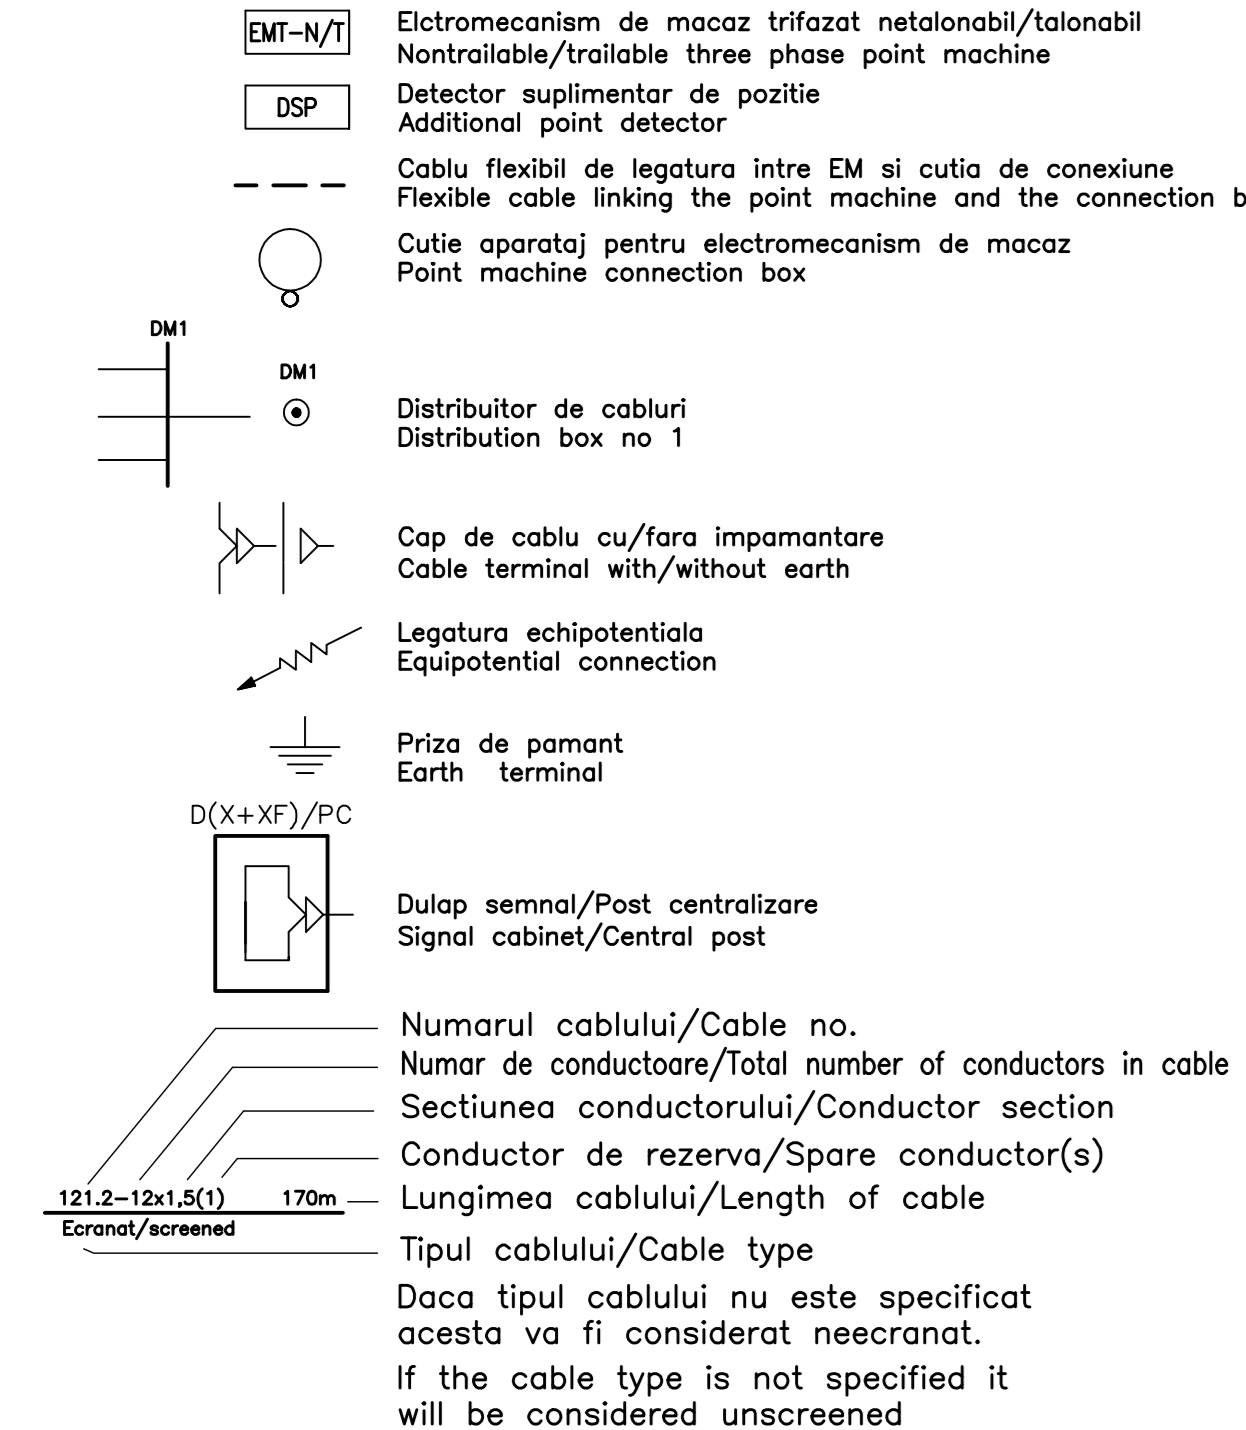

D					
C					
B					
A					

Indice	Data	Modificari	Proiectant	Aprobat Consultant	Aprobat CFR
Index	Date	Modification/Revision	Designer	Approved Consultant	Approved CFR

GUVERNUL ROMANIEI  
ROMANIAN GOVERNMENT

PROIECT FINANȚAT DE UNIUNEA EUROPEANĂ  
EUROPEAN UNION FINANCED PROJECT

CFR  
C.N.C.F. "C.F.R." - S.A.

ITALFERR GRUPPO FERROVIE DELLO STATO  
Scott Wilson OBERMEYER PLANEN + BERATEN GmbH  
TECNIC Consulting Engineers

CONSULTANT / CONSULTANT		Data	Semnatura
Approved	Project manager	Date	Signature
Approved	R. Liuzza	12.12.2011	<i>[Signature]</i>
Approved	C. Gambelli	12.12.2011	<i>[Signature]</i>
Verificat	P. Amodio	12.12.2011	<i>[Signature]</i>
Checked	Expert Chele		Key Expert


SUBCONTRACTANT / SUBCONTRACTOR		Data	Semnatura
Approved	Responsible Subcontractant	Date	Signature
Approved	A. Stanciu - Dinulescu	12.12.2011	<i>[Signature]</i>
Elaborat	Proiectant	12.12.2011	<i>[Signature]</i>
Elaborated	Designing		

Reabilitarea liniei de cale ferata Braşov - Simeria, parte componentă a coridorului IV Pan European, pentru circulația trenurilor cu viteză maximă de 160 km/h, Tronsoanel : Braşov - Sighişoara  
Rehabilitation of the railway line Braşov - Simeria, component Part of the IV Pan-European Corridor, for the trains circulation with maximum speed of 160 km/h, Section : Braşov - Sighişoara

Denumire desen / Drawing Title :  
Statia / Station APATA  
Plan cablaj retele cabluri de macaz  
Cable lay-out for point machine


Codificare / Codification System	Scara / Scale	LOT / LOT	Nr. / No
EA51 01 C 09 UX SE 00 9 2 004 1	Fără / No scale		01 / 03

1470x297=0.44mp

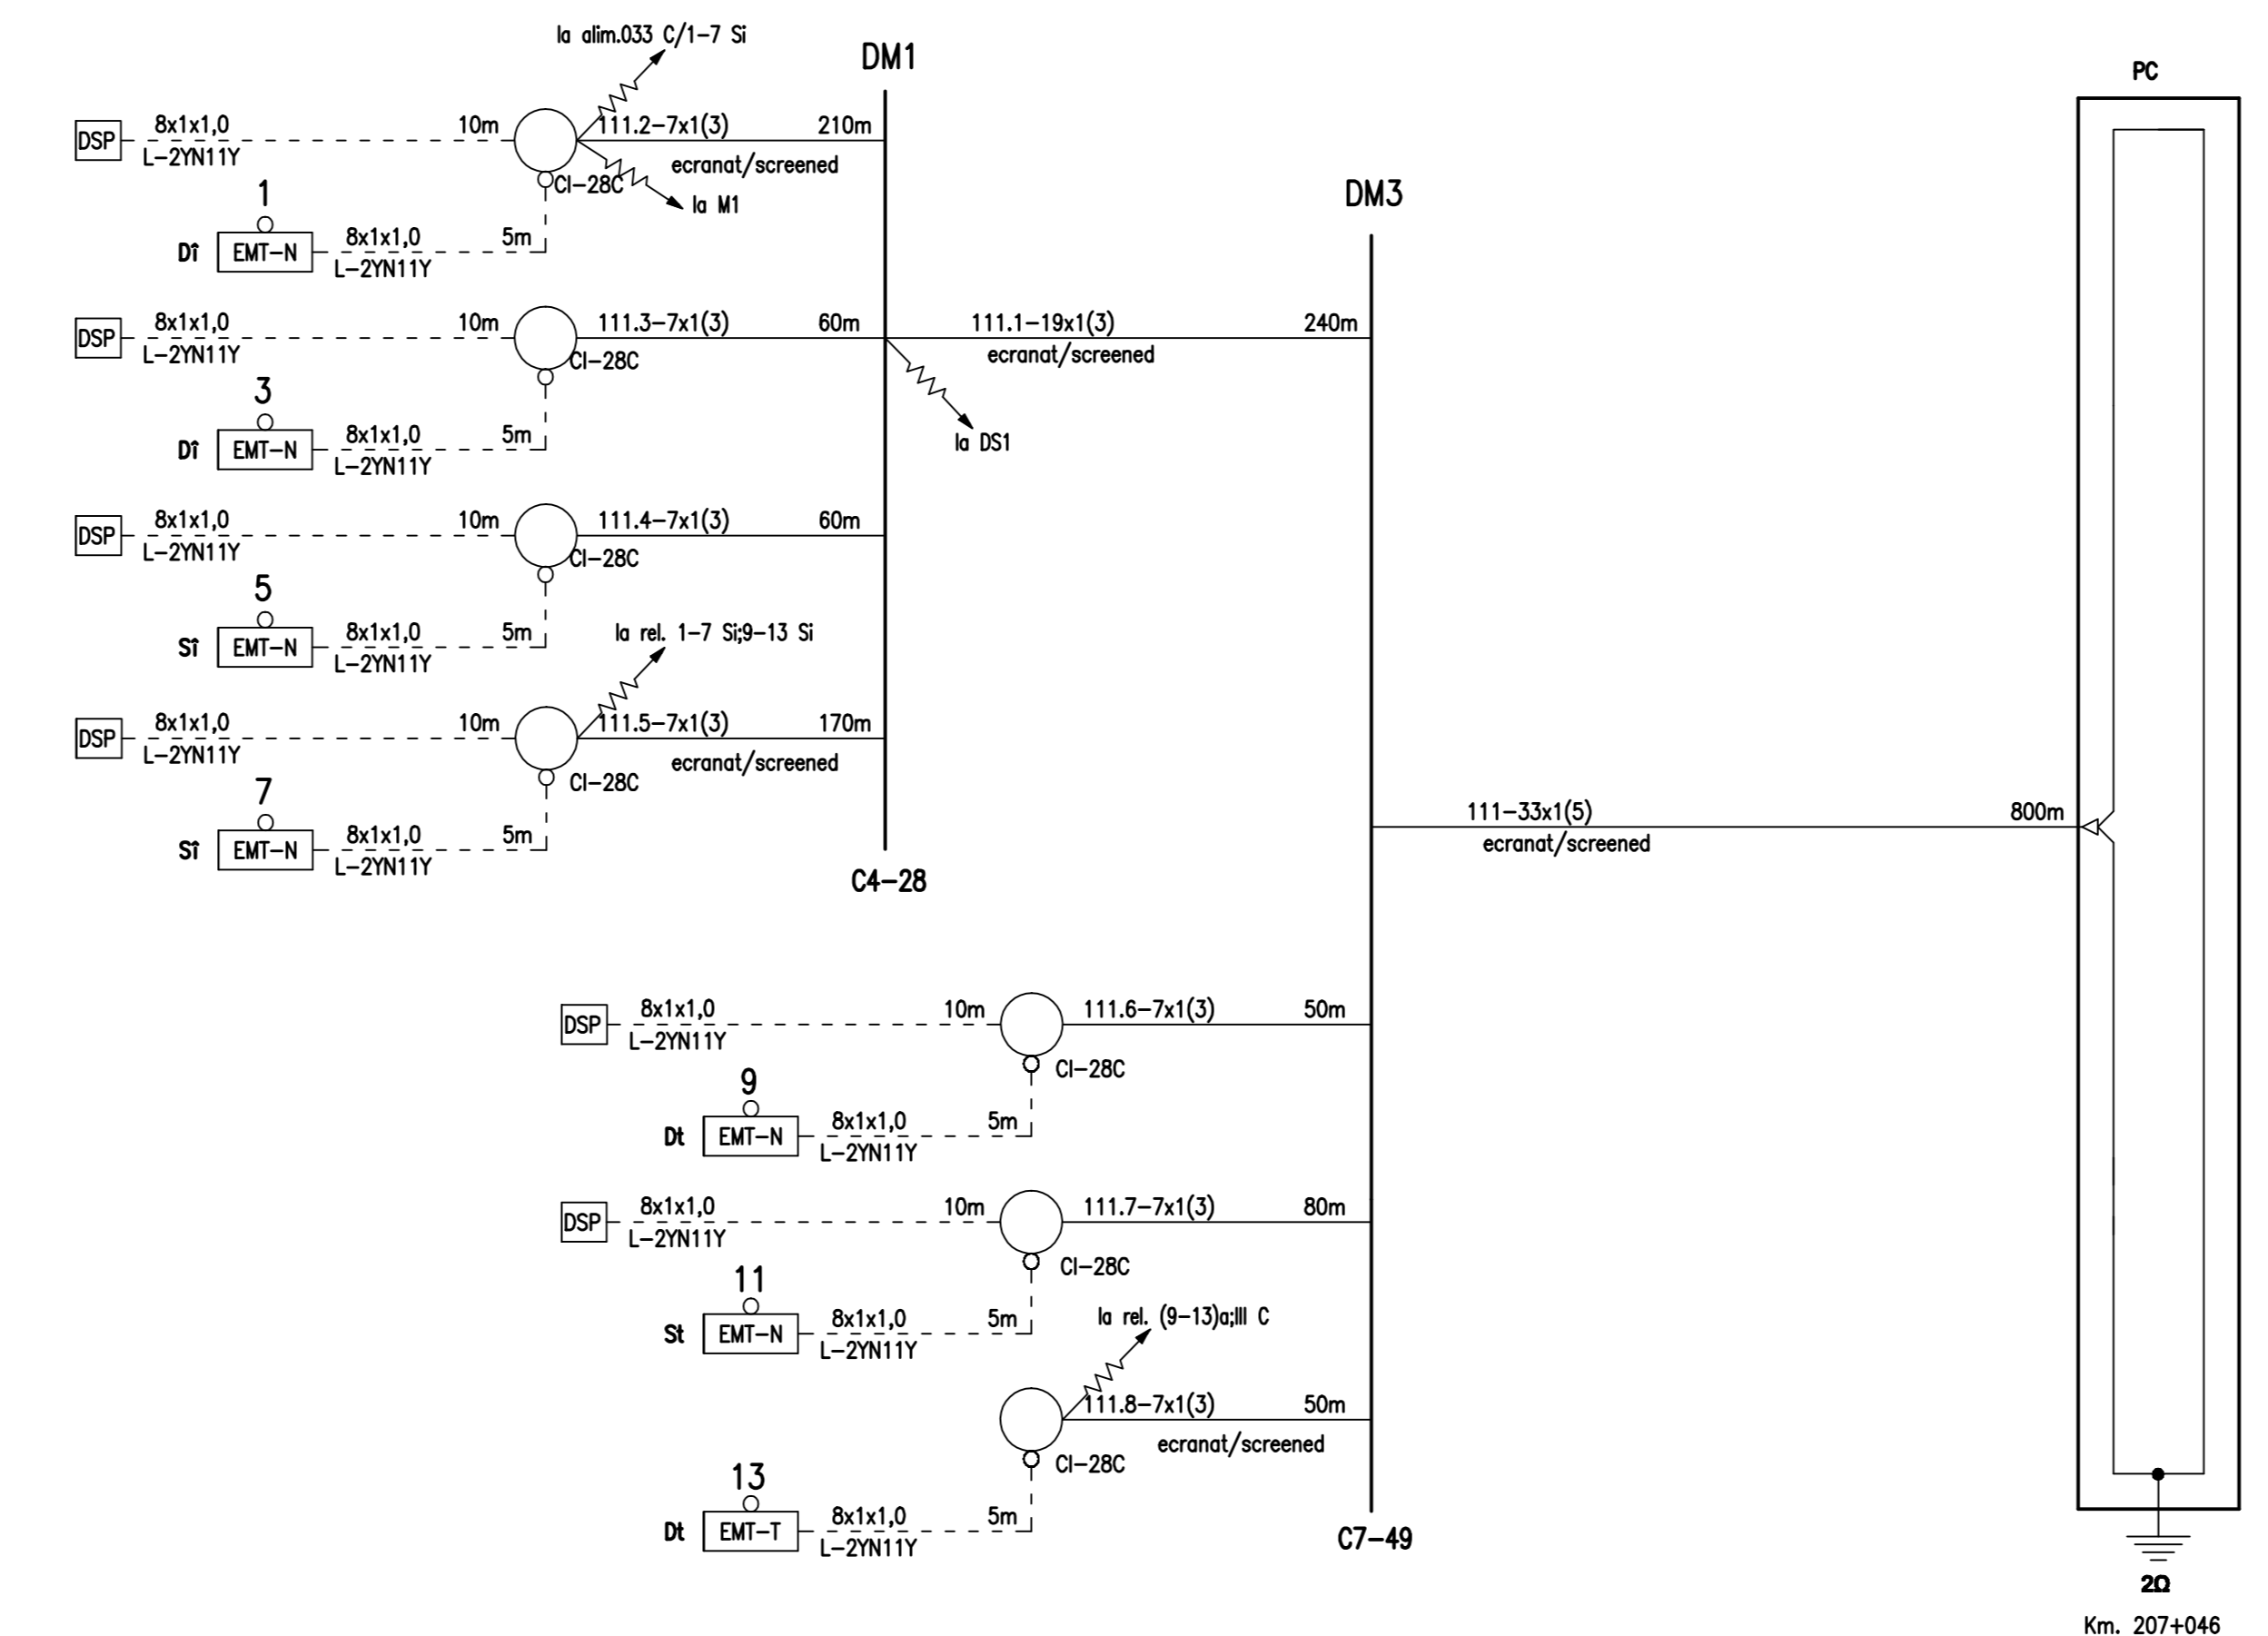

Plan de cablaj al pichetilor de macaz cap X - C 111  
Cable lay-out for point machine X end

EA51 01 C 09 UX SE 009 2 004 1 02/03

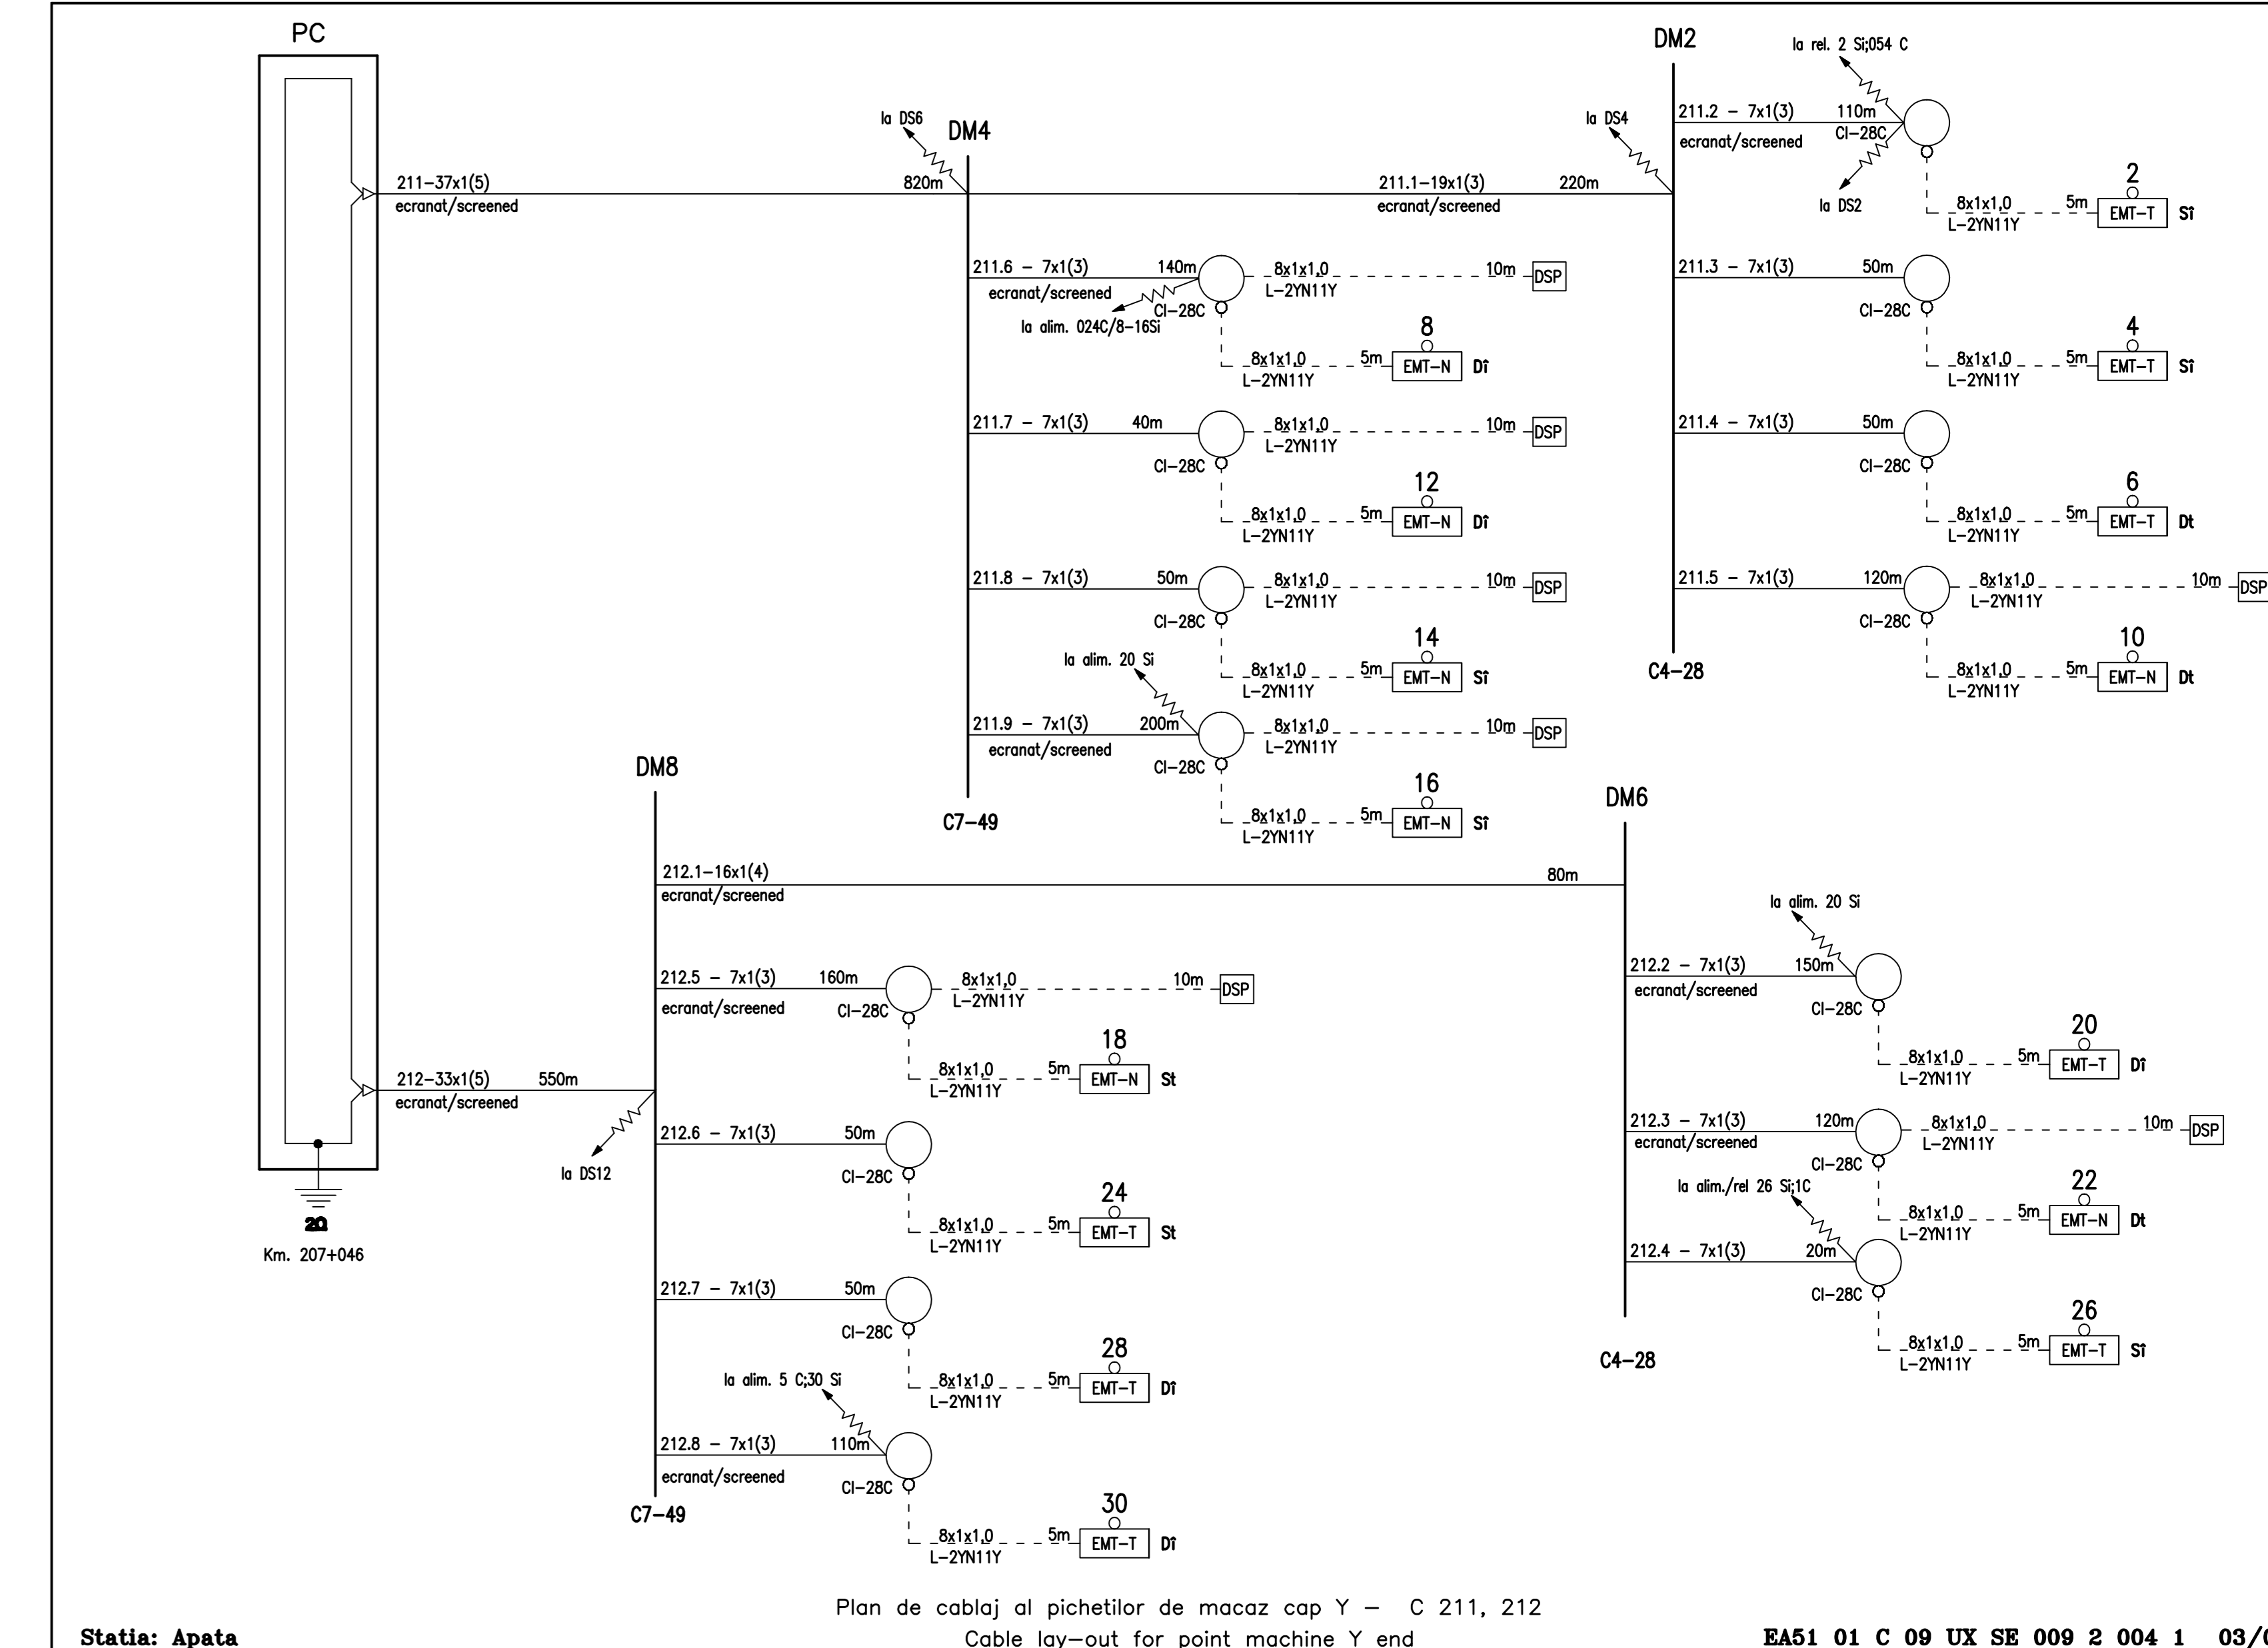

Plan de cablaj al pichetilor de macaz cap Y - C 211, 212  
Cable lay-out for point machine Y end

EA51 01 C 09 UX SE 009 2 004 1 03/03

Statia: Apata