LEGENDA

SYMBOLS

PC/D(X+XF) — Post centralizare/Dulap semnal
Central post/Signal cabinet

C7-49 DS1 — Distribuitor de cabluri
Distribution box no 1

CJ-X1 — Cutie aparataj pentru semnalul X1
X1 signal connection box

CT-14A/CI-28A M1 — Cutie aparataj pentru semnal manevra
Shunting signal connection box

CA-2J O1 — Cutie aparataj pentru opritor
Dead end connection box

0.5 KHz 1/2 KHz — Inductor indusi 500Hz sau 1000/2000Hz
500Hz or 1000/2000Hz indusi inductor

121.2-12x1,5(1)
- Numarul cablului/Cable no.
- Numar de conductoare/Total number of conductors in cable
- Sectiunea conductorului/Conductor section
- Conductor de rezerva/Spare conductor(s)

Indice / Index	Data / Date	Modificare / Modification/Revision	Proiectant / Designer	Aprobat Consultant / Approved Consultant	Aprobat CFR / Approved CFR
D					
C					
B					
A					

GUVERNUL ROMANIEI
ROMANIAN GOVERNMENT

PROIECT FINANȚAT DE UNIUNEA EUROPEANĂ
EUROPEAN UNION FINANCED PROJECT

CLIENT / CLIENT

C.N.C.F. "C.F.R." - S.A.

ITALFERR GRUPPO FERROVIE DELLO STATO Joint Venture leader — Scott Wilson — OBERMEYER PLANEN + BERATEN GmbH — TECNIC Consulting Engineers

CONSULTANT / CONSULTANT

			Data / Date	Semnătură / Signature
Aprobat / Approved	Șef proiect / Project manager	R. Lluzza	12.2011	
Aprobat / Approved	Coordonator Secțiune 1 / Section 1 Coordinator	C. Gambelli	12.2011	
Verificat / Checked	Expert Cheie / Key Expert	P. Amodio	12.2011	

SUBCONTRACTANT / SUBCONTRACTOR — AREX COMPANY

Aprobat / Approved	Responsabil Subconsultant / Subconsultant Responsible	A. Stanciu - Dinulescu	12.2011	
Întocmit / Elaborated	Proiectant / Designer	Angelescu Sergiu	12.2011	

Reabilitarea liniei de cale ferata Brașov - Simeria, parte componentă a coridorului IV Pan European, pentru circulația trenurilor cu viteza maximă de 160 km/h,
Tronsonul : Brașov - Sighișoara
Rehabilitation of the railway line Brașov - Simeria, component Part of the IV Pan-European Corridor, for the trains circulation with maximum speed of 160 km/h,
Section : Brașov - Sighișoara

Proiect/Project 2004/RO/16/P/PA/003

Faza / Phase: D.E. / D.D.

Denumire desen / Drawing Title :

Statia / Station ARCHITA
Diagrame de cablaj pentru retele cabluri semnale
Cable wiring diagrams for signals

Codificare / Codification System	Scara / Scale Fără / No scale	LOT / LOT	Nr. / No 01 / 07
EA51 01 E 15 BX SE 01 5 2 007 1			

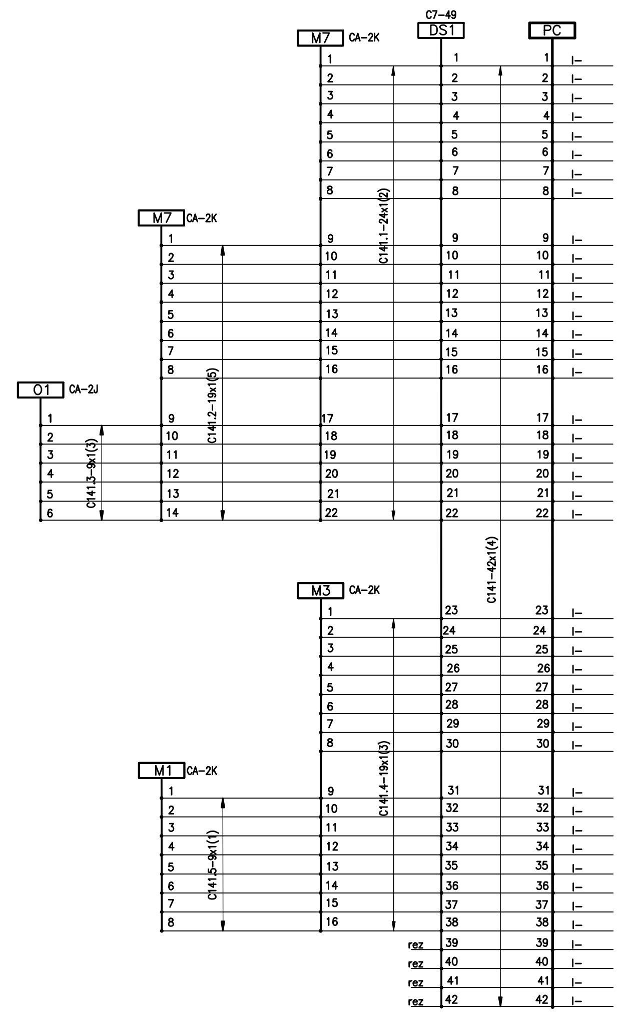
Cablul 141

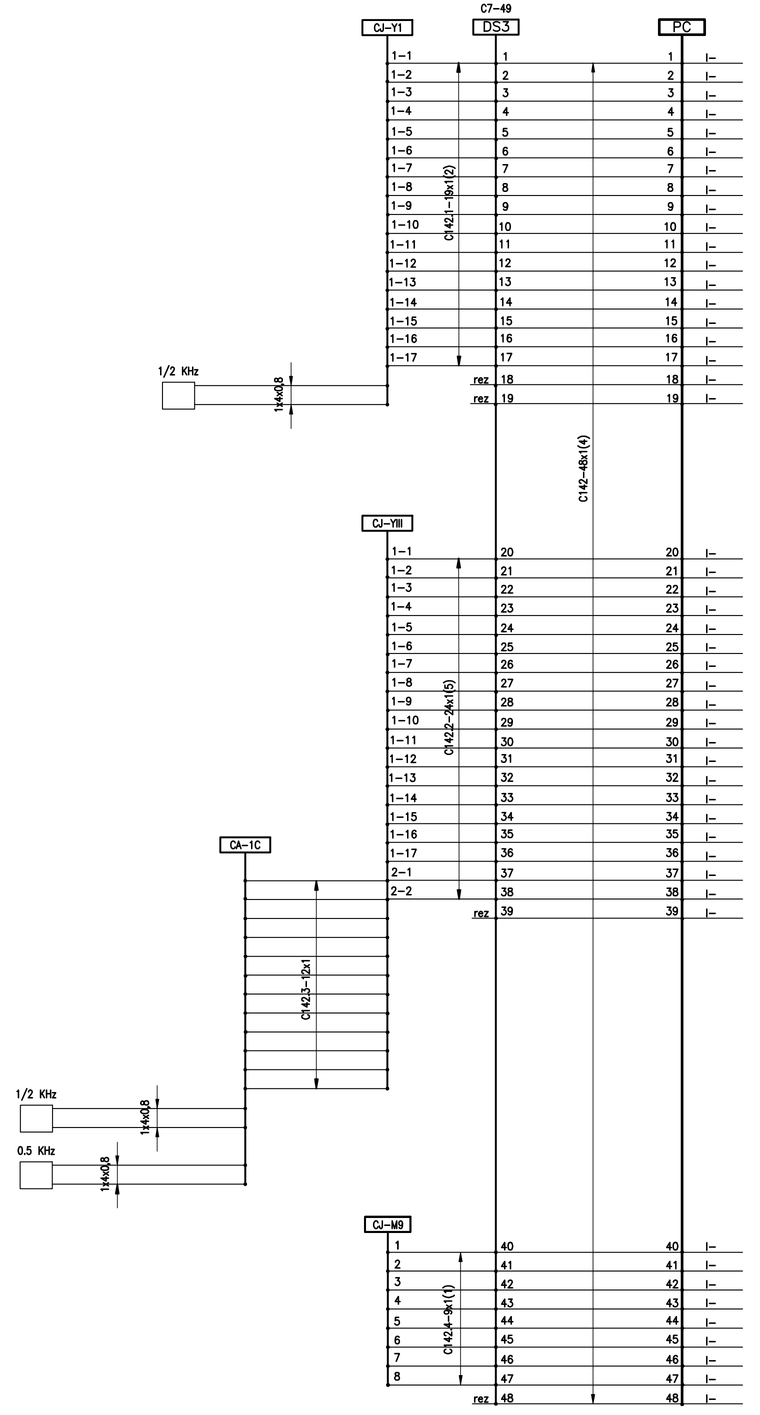
Cablul 142

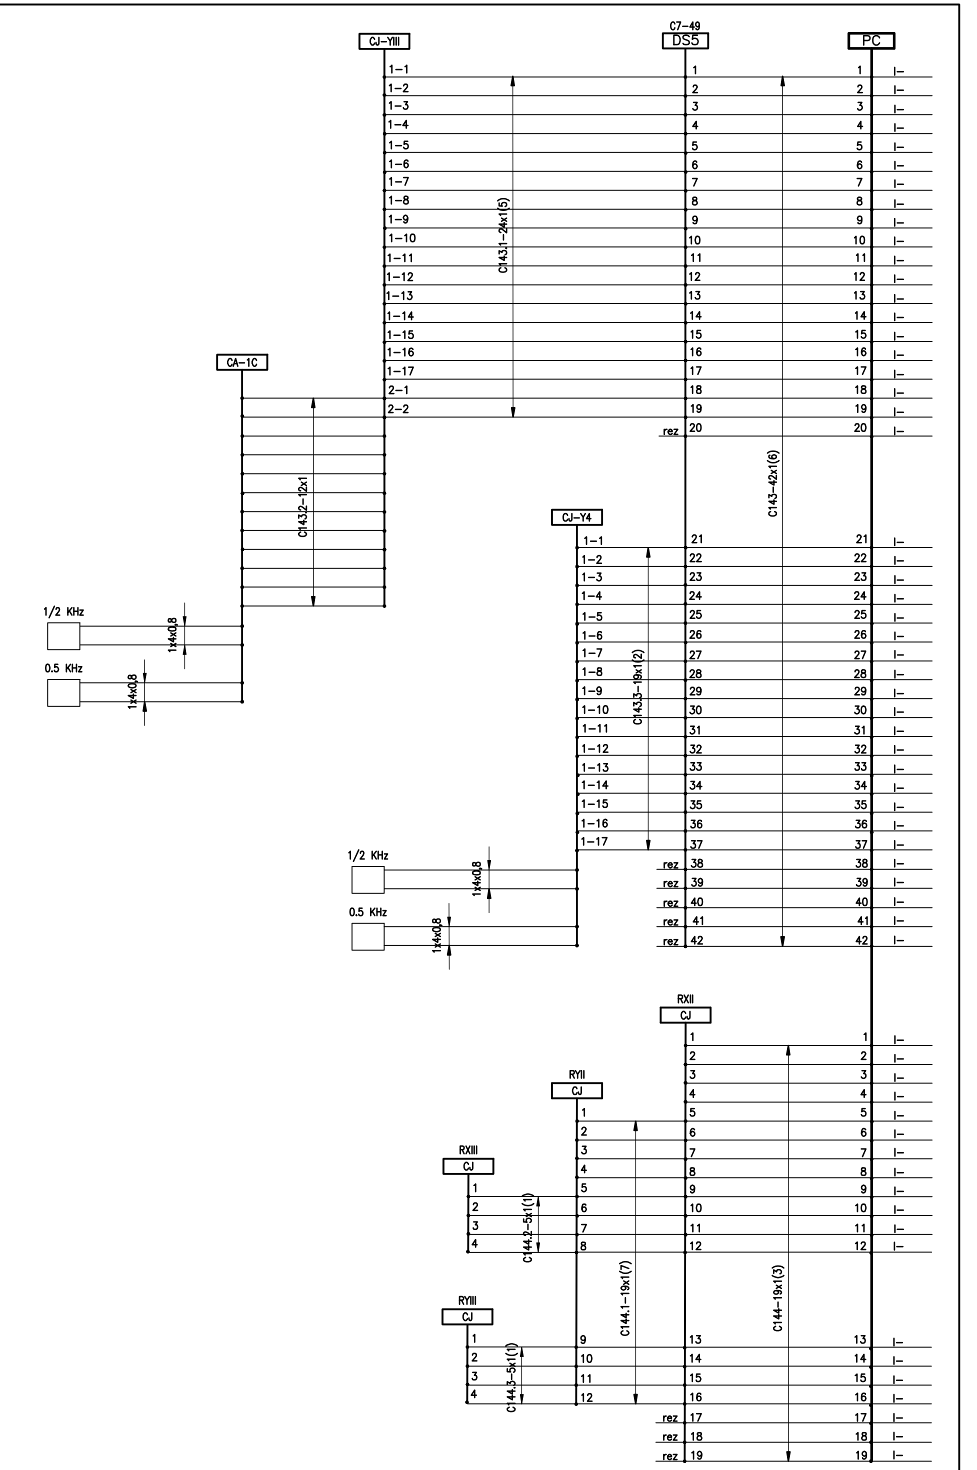
Cablurile 143; 144

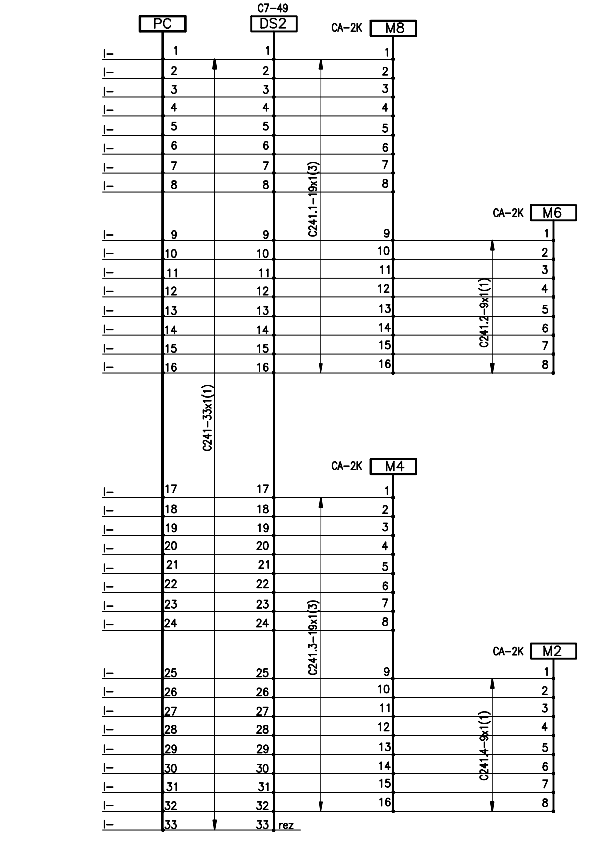
Cablul 241

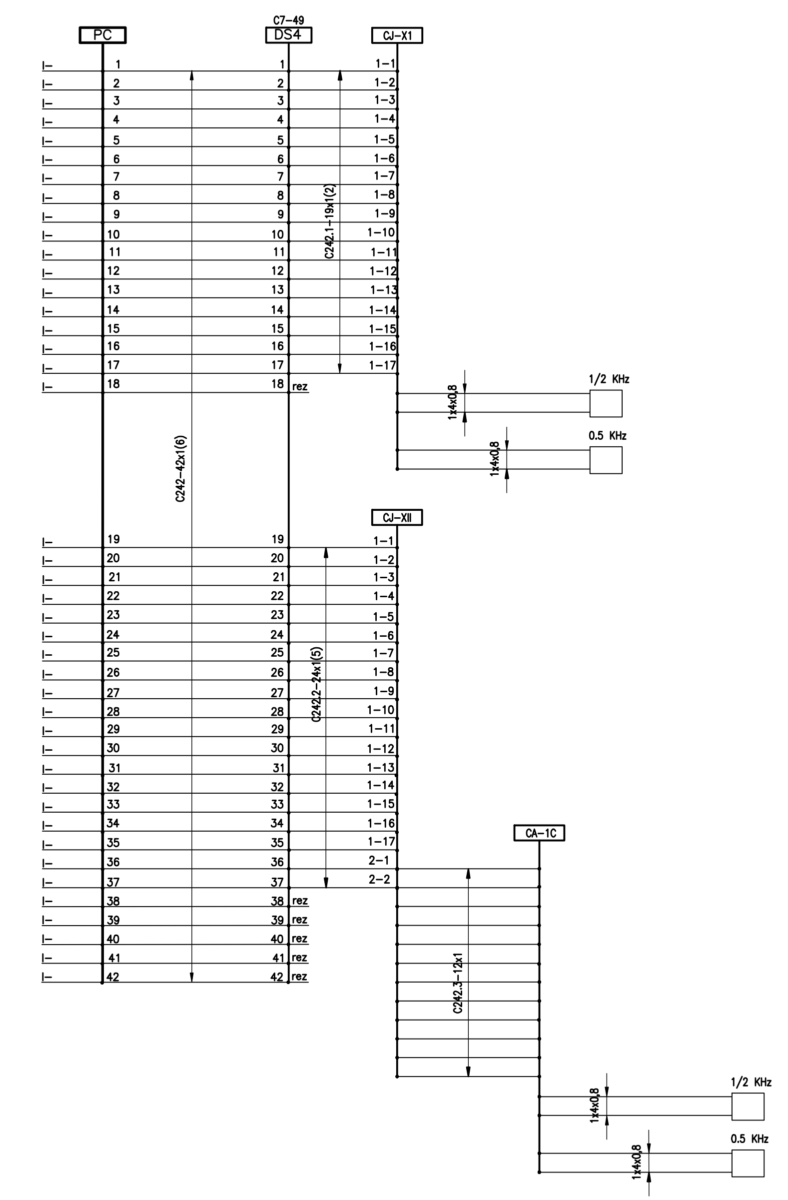
Cablul 242

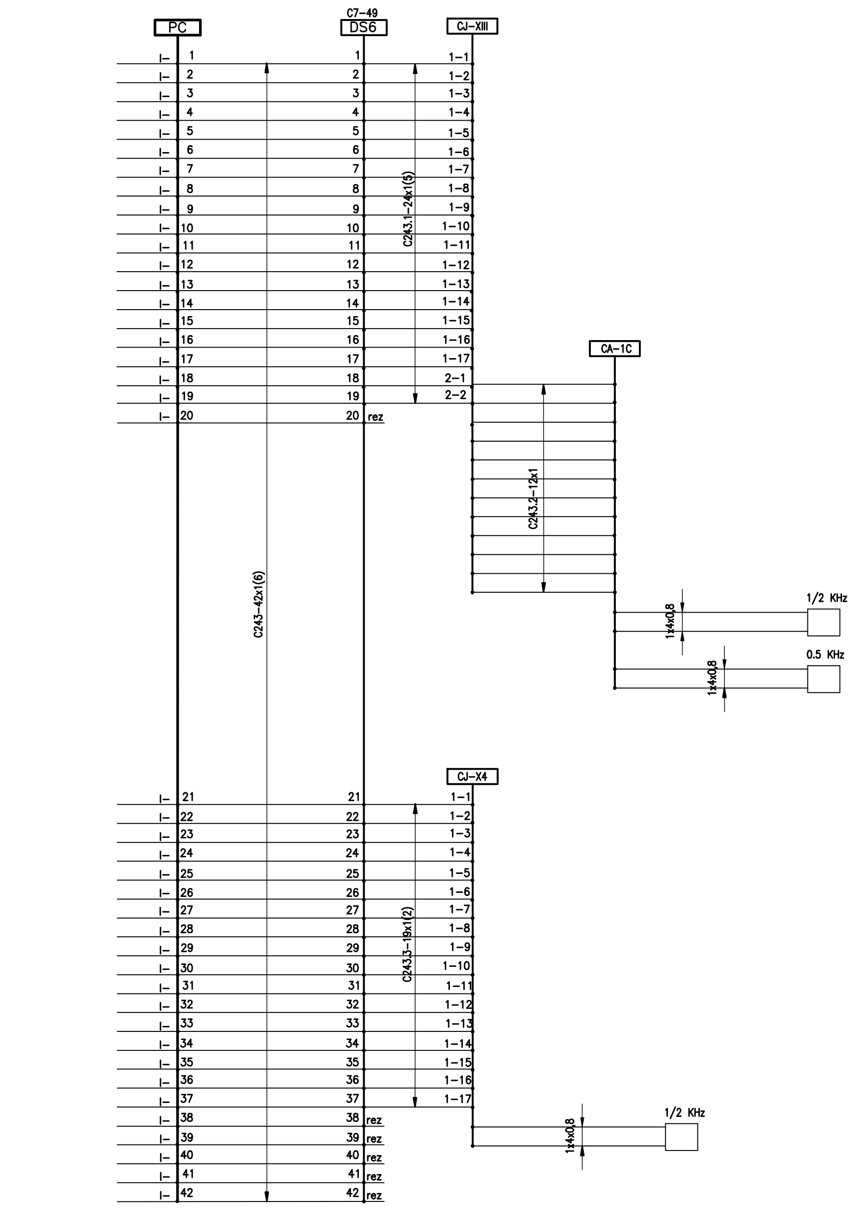
Cablul 243