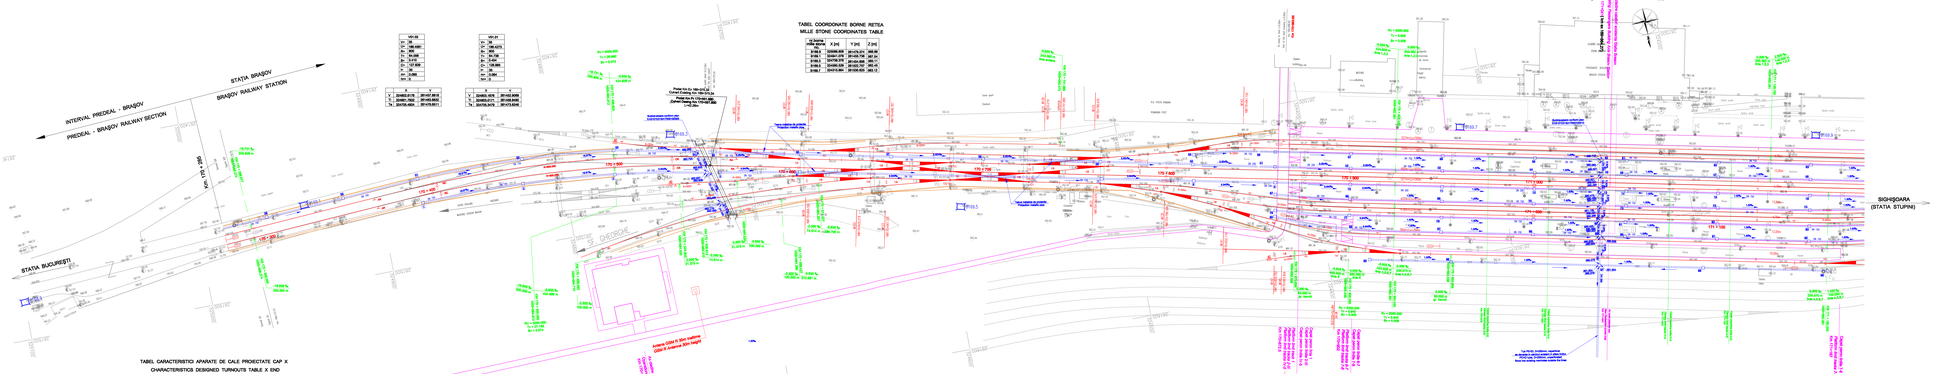
STATIA BRASOV
BRASOV RAILWAY STATION
INTERIM PREDEAL - BRASOV
PREDEAL - BRASOV RAILWAY SECTION
STATIA BUCURESTI
SIGHISOARA
(STATIA STUPINI)
TABEL COORDONATE BORNE RETEA
MILLE STONE COORDINATES TABLE
TABEL CARACTERISTICI APARATE DE CALE PROIECTATE CAP X
CHARACTERISTICS DESIGNED TURNOUTS TABLE X END
TABEL CURBE PROIECTATE - LINII ABATERE CAP X
DESIGNED CURVES - ON DEVIATION LINES TABLE X END
TABEL CU LINIILE C.F. PROIECTATE
RAILWAY DESIGNED LINES TABLE
LEGENDA
LEGEND
SIGHISOARA
(STATIA STUPINI)
ROMANIA GOVERNMENT
PROGRAM FOR TRANSPORT INFRASTRUCTURE
PROIECT FINANTAT DE UNIUNEA EUROPEANA
EUROPEAN UNION FINANCED PROJECT
C.N.C.F. "C.F.R." - S.A.
CLIENT / CLIENT
OBERMEYER
TECNIC
CONSULTANT / CONSULTANT
BUNCONTRACTANT / SUBCONTRACTOR
Proiectul finanțat de Uniunea Europeană / Project financed by the European Union
Fondul de Coeziune / Cohesion Fund
Transport - Sinaia - Brașov
Rehabilitarea și modernizarea liniei feroviare Bucureștii de Nord - Brașov / Rehabilitation of the railway line Bucharest North - Brasov
Coridor IV Pan-European / Pan-European Corridor IV
Sectiunea / Section - Brașov - Sighișoara
Detaliile acestei Cheiere Tip / Details of this Typical Drawing
Plan de situație - Stația Brașov
Brașov station - Track Layout on designed plan
Cadrul de Referință al Proiectului / Project Reference Framework
Proiectul / Project
Obiectivul / Object
Faza de proiectare / Design stage
Specialitatea / Discipline
Partea desenată / Drawing part
Data / Date
Scara / Scale
Nr. pag. / Sheet No.
Semnătura / Signature
Data / Date
Nr. crt. / No.
Modificarea / Modification
Verificat / Checked
Aprobat / Approved
Elaborat / Prepared