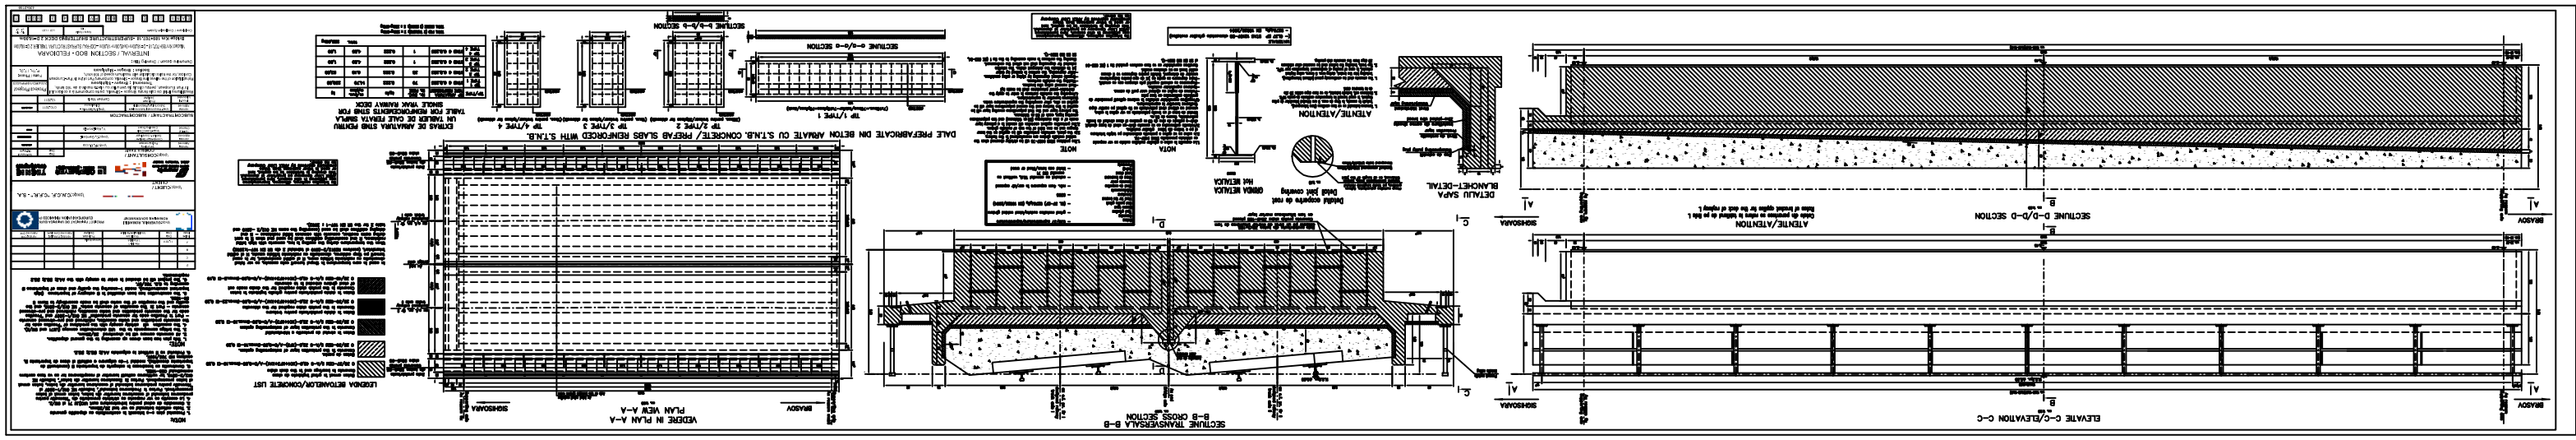

VEDERE IN PLAN A-A
PLAN VIEW A-A
SECTIUNE TRANSVERSALA B-B
B-B CROSS SECTION
ELEVATIE C-C/ELEVATION C-C
SECTIUNE D-D/D-D SECTION
ATENTIE/ATENTION
DETALIU SAPA
BLANCHET-DETAIL
SECTIUNE C-C/C-C SECTION
SECTIUNE A-A/A-A SECTION
DALE PREFABRICATE DIN BETON ARMATE CU S.T.N.B. CONCRETE/ PREFAB SLABS REINFORCED WITH S.T.N.B.
TIP 1/TYPE 1
TIP 2/TYPE 2
TIP 3/TYPE 3
TIP 4/TYPE 4
LEGENDA BETONARLOR/CONCRETE LIST
SCHISOARA
BRASOV