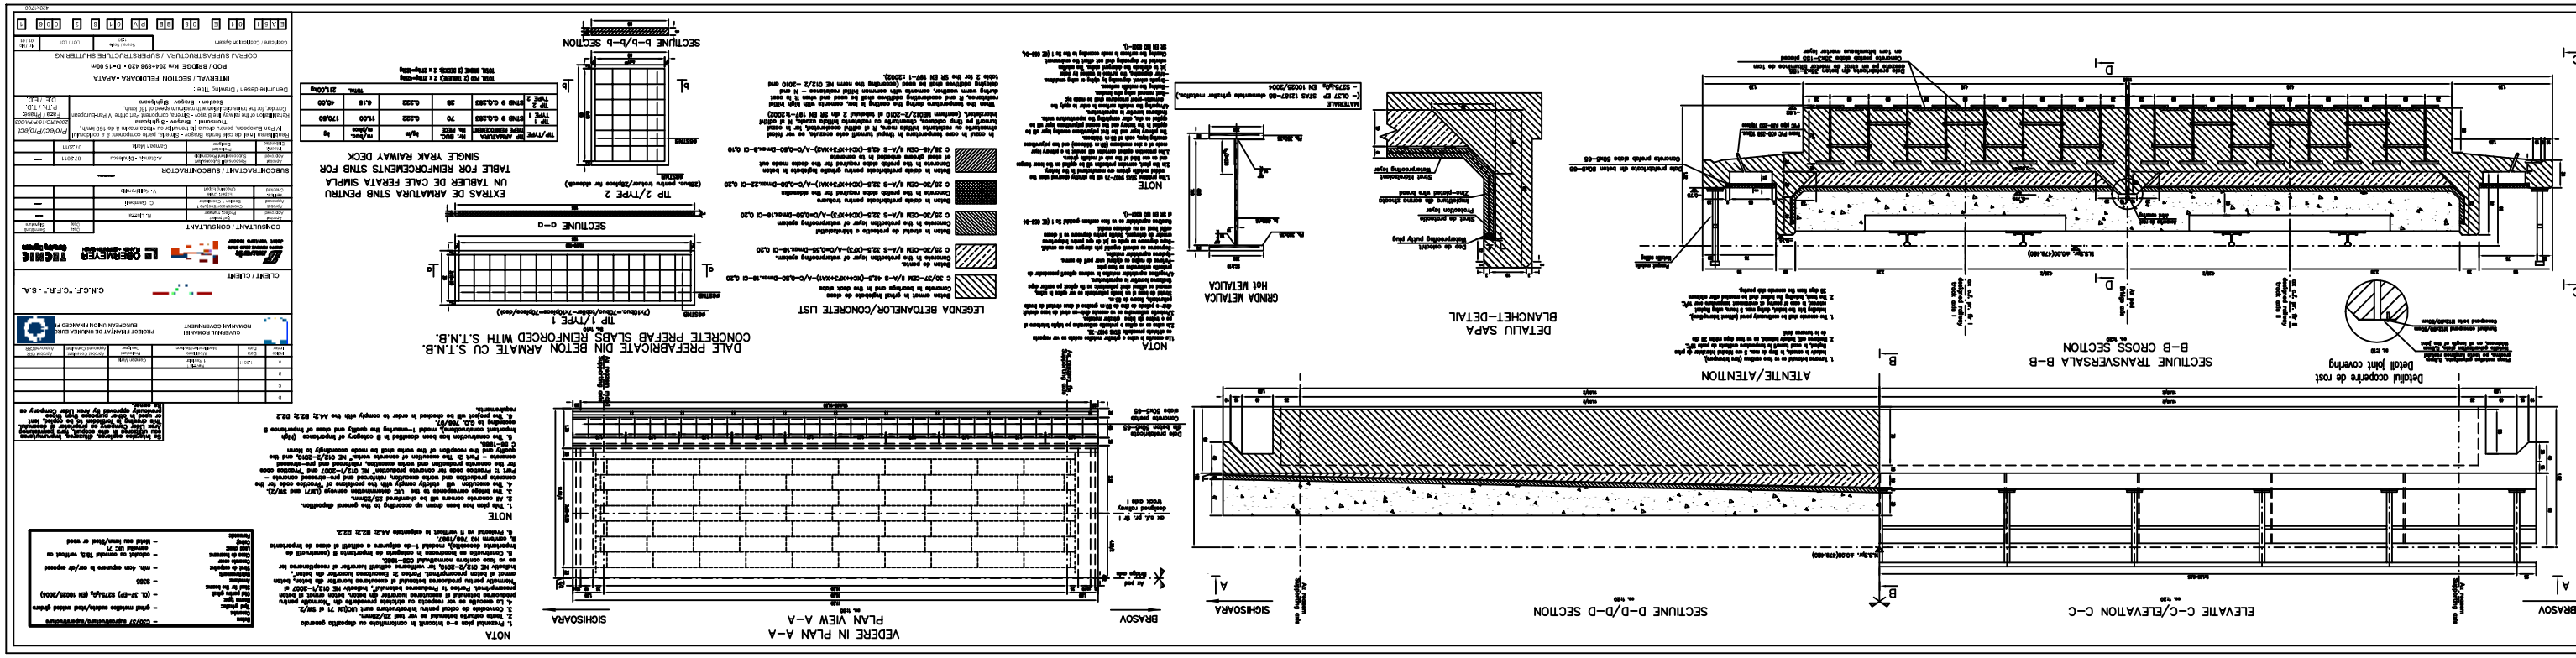
SECTIUNE TRANSVERSALA B–B
B–B CROSS SECTION
Detaliul acoperirii de rost
Detail joint covering
ATENTIE/ATENTION
DETALIU SAPA
BLANCHET–DETAIL
SECTIUNE D–D/D–D SECTION
ELEVATIE C–C/ELEVATION C–C
VEDERE IN PLAN A–A
PLAN VIEW A–A
SECTIUNE b–b/b–b SECTION
TIP 2/TYPE 2
TIP 1/TYPE 1
SECTIUNE c–d
LEGENDA BETOANELOR/CONCRETE LIST
GRINDA METALICA
H01 METALICA
NOTA
NOTE
EXTRAS DE ARMATURA STNB PENTRU UN TABLER DE CALE FERATA SIMPLA
TABLE FOR REINFORCEMENTS STNB FOR SINGLE YRAK RAIWAY DECK
DALE PREFABRICATE DIN BETON ARMATE CU S.T.N.B.
CONCRETE PREFAB SLABS REINFORCED WITH S.T.N.B.
BRASOV
SIGHISOARA