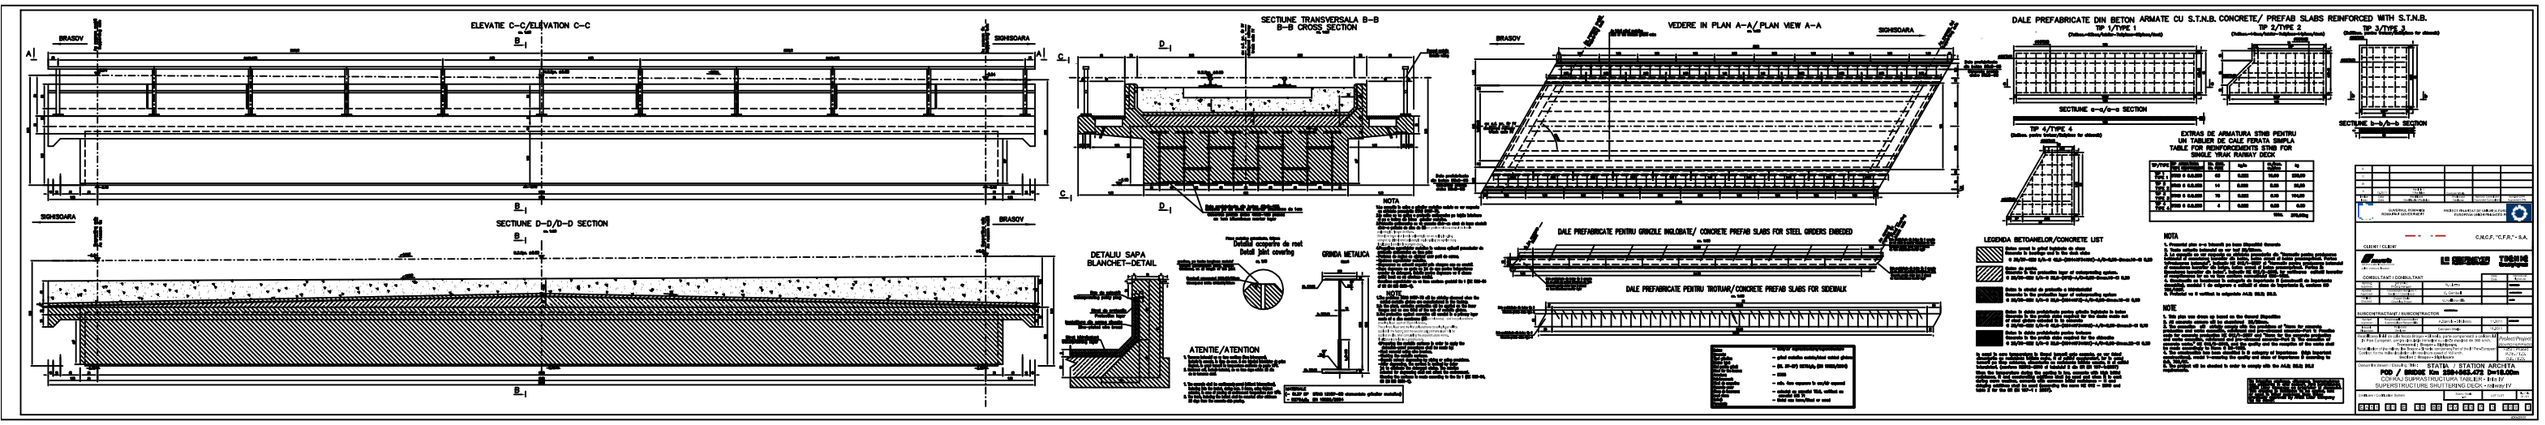
ELEVATIE C–C/ELEVATION C–C
SECTIUNE D–D/D–D SECTION
SECTIUNE TRANSVERSALA B–B
B–B CROSS SECTION
VEDERE IN PLAN A–A/PLAN VIEW A–A
DALE PREFABRICATE DIN BETON ARMATE CU S.T.N.B. CONCRETE/ PREFAB SLABS REINFORCED WITH S.T.N.B.
TIP 1/TYPE 1
TIP 2/TYPE 2
TIP 3/TYPE 3
TIP 4/TYPE 4
SECTIUNE e–e/e–e SECTION
SECTIUNE b–b/b–b SECTION
EXTRAS DE ARMATURA STNB PENTRU UN TABLIER DE CALE FERATA SIMPLA
TABLE FOR REINFORCEMENTS STNB FOR SINGLE YRAK RAILWAY DECK
DETALIU SAPA
BLANCHET–DETAIL
GRINDA METALICA
ATENTIE/ATENTION
DALE PREFABRICATE PENTRU GRINZILE INGLODATE/ CONCRETE PREFAB SLABS FOR STEEL GRDERS EMBEDED
DALE PREFABRICATE PENTRU TROTUAR/CONCRETE PREFAB SLABS FOR SIDEWALK
LEGENDA BETOANELOR/CONCRETE LIST
NOTA
NOTE
C.N.C.F. "C.F.R." S.A.
STATIA / STATION ARCHITA
POD / BRIDGE Km 388+963.472 D=18.00m
CONSULT SUPRASTRUCTURA TABLIER - Etb IV
SUPERSTRUCTURE SHUTTURING DECK - Intervention IV