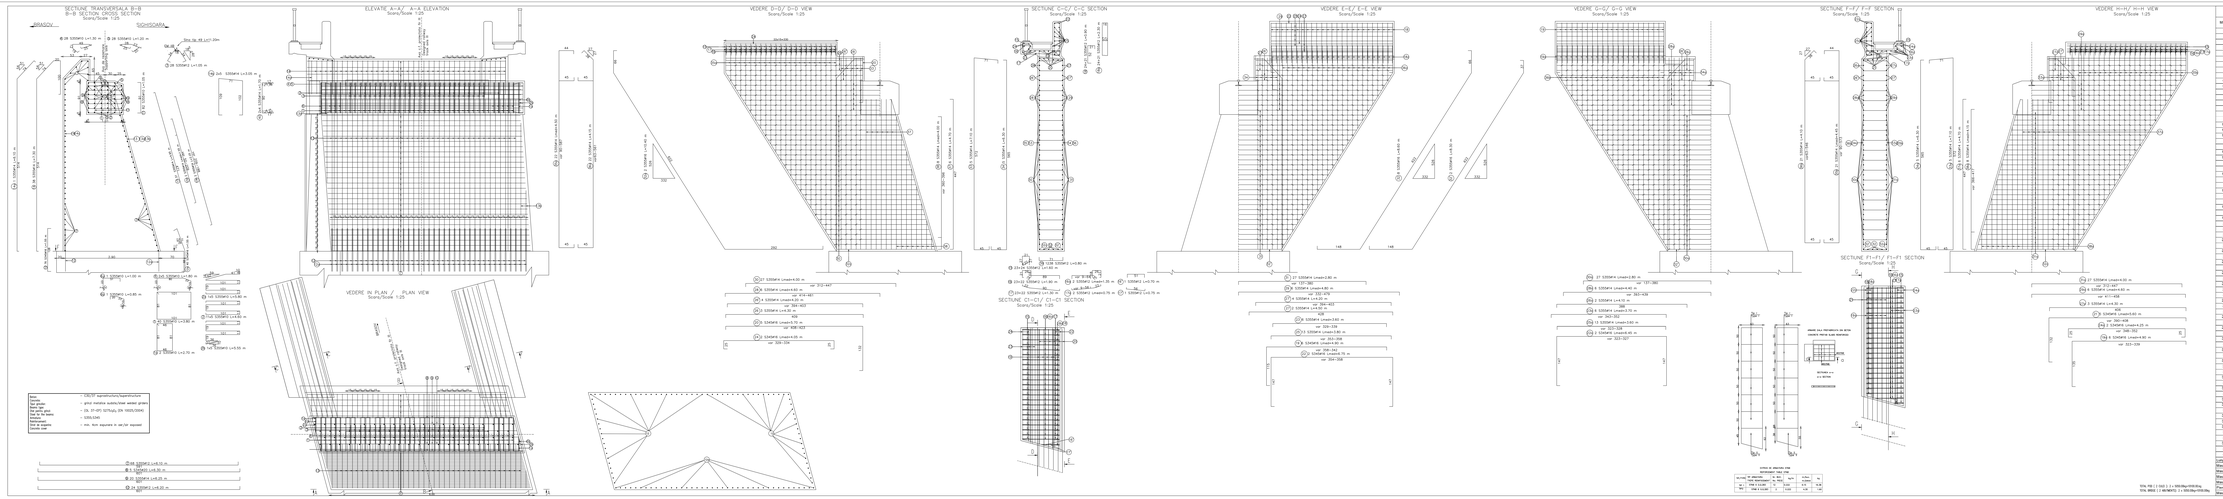
SECTIUNE TRANSVERSALA B-B
B-B SECTION CROSS SECTION
Scara/Scale 1:25
BRASOV
SCHIMBARE
ELEVATIE A-A/ A-A ELEVATION
Scara/Scale 1:25
VEDERE D-D/ D-D VIEW
Scara/Scale 1:25
SECTIUNE C-C/ C-C SECTION
Scara/Scale 1:25
VEDERE E-E/ E-E VIEW
Scara/Scale 1:25
VEDERE G-G/ G-G VIEW
Scara/Scale 1:25
SECTIUNE F-F/ F-F SECTION
Scara/Scale 1:25
VEDERE H-H/ H-H VIEW
Scara/Scale 1:25
VEDERE IN PLAN / PLAN VIEW
Scara/Scale 1:25
SECTIUNE I1-I1/ I1-I1 SECTION
Scara/Scale 1:25
SECTIUNE F1-F1/ F1-F1 SECTION
Scara/Scale 1:25
Beton - CBC/D sapropriat(uzuj/apropriat/uso)
Otel - grid metalic sudat/(weld welded grids)
Ancoraje - OL 21-(PC 52/Fp)/OL EN 10025/2004
Acoperire - 5CRL/CAN
Cot de ancoraj - min. 4cm aparare in cel/(or repaired)
Cota - min. 4cm aparare in cel/(or repaired)
Grosimea stratului de acoperire
Concrete cover
TOTAL PRE (1 PAST.) = 1.500.00kg=1500.00kg
TOTAL BRUT (2 MONTATE) = 1.500.00kg=1500.00kg
LISTA DE ARMATURI PENTRU
REINFORCEMENT FOR ONE
Marca Mark
Nr. buc. No. pcs.
Lungime Length
Total lungime Total length
Nr. total Total No.
Total
Total
Total