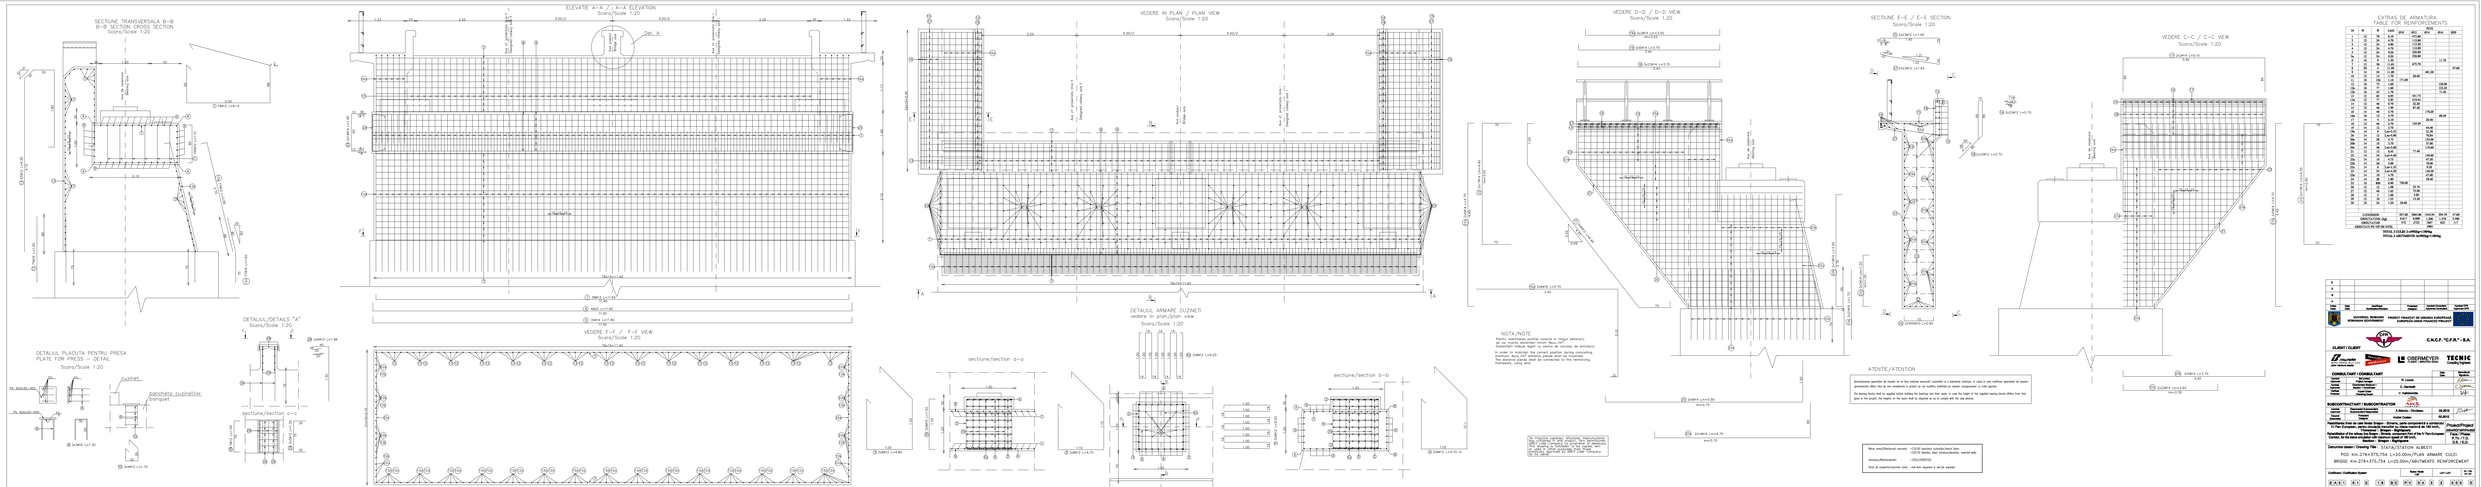
SECTIUNE TRANSVERSALA B-B
B-B SECTION CROSS SECTION
Scara/Scale 1:20
ELEVATIE A-A / A-A ELEVATION
Scara/Scale 1:20
VEDERE IN PLAN / PLAN VIEW
Scara/Scale 1:20
VEDERE D-D / D-D VIEW
Scara/Scale 1:20
SECTIUNE E-E / E-E SECTION
Scara/Scale 1:20
VEDERE C-C / C-C VIEW
Scara/Scale 1:20
EXTRAS DE ARMATURA
TABLE FOR REINFORCEMENTS
DETALIUL PLACUTA PENTRU PRESA
PLATE FOR PRESS - DETAIL
Scara/Scale 1:20
DETALIU/DETAILS "A"
Scara/Scale 1:20
VEDERE F-F / F-F VIEW
Scara/Scale 1:20
DETALIUL ARMARE CUZINETI
vedere in plan/plan view
Scara/Scale 1:20
section/section a-a
section/section b-b
section/section c-c
NOTA/NOTE
ATENTIE/ATTENTION
C.N.C.F. "C.F.R." - S.A.
CONSULTANT / CONSULTANT
SUBCONTRACTANT / SUBCONTRACTOR
Obiectul / Subject: STATIA/STATION ALBESTI
POD Km.276+375,754 L=20.00m/PLAN ARMARE CULEE
BRIDGE Km.276+375,754 L=20.00m/ABUTMENTS REINFORCEMENT