DETALIU GURA DE SCURGERE
SCARA 1:10

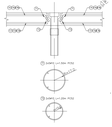

DETALIU PENTRU INADIREA PRIN SUDURA A ARMATURILOR DIN OTEL-BETON

VEDERE IN PLAN A-A/B-B PLAN VIEW
SCARA 1:20

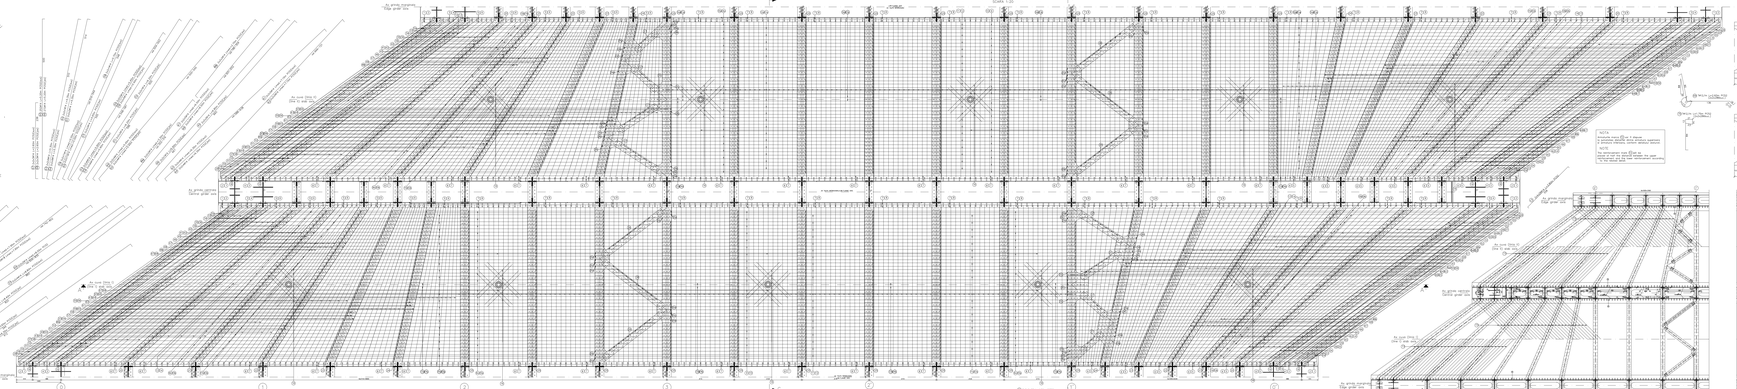

SECTIUNE LONGITUDINALA A-A/B-B LONGITUDINALE SECTION
SCARA 1:20

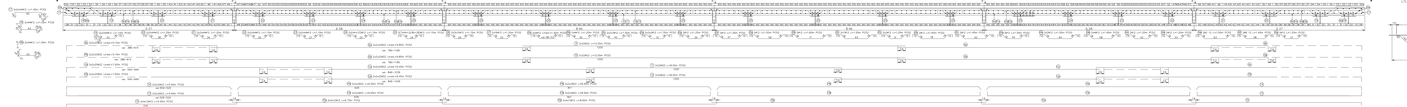

Armaturi intre rombri:

SECTIUNE TRANSVERSALA IN CAMP C-C
C-C CROSS SECTION IN FIELD
SCARA 1:20

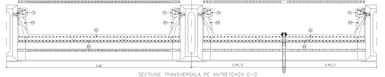

SECTIUNE TRANSVERSALA PE ANTRETOAZA D-D
D-D CROSS SECTION ON CROSS BARS
SCARA 1:20

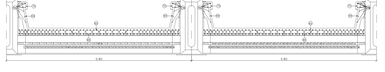

NOTA
La toate barele Ø12 si 8 din plasele sudate se va folosi oteluri de calitate superioara si grosime minima pentru acoperirea betonului de 25 mm.
Pe ansamblul podului Ø12 mm
Pe ansamblul podului Ø8 mm
Pentru barele de la fiecare sectiune se va folosi numai o singura calitate de oteluri.
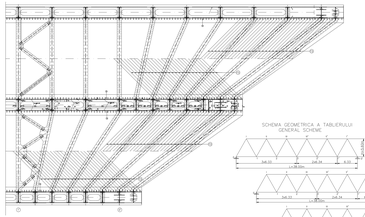
DETALIU DE ANCORARE PENTRU RIGIDIZARILE ORIZONTALE
SCARA 1:10