


457.957
 INTERVAL RACOȘ - CAȚA
 RACOȘ - CAȚA RAILWAY SECTION

STAȚIA CAȚA
 CAȚA RAILWAY STATION
 Km. 236 + 160.700

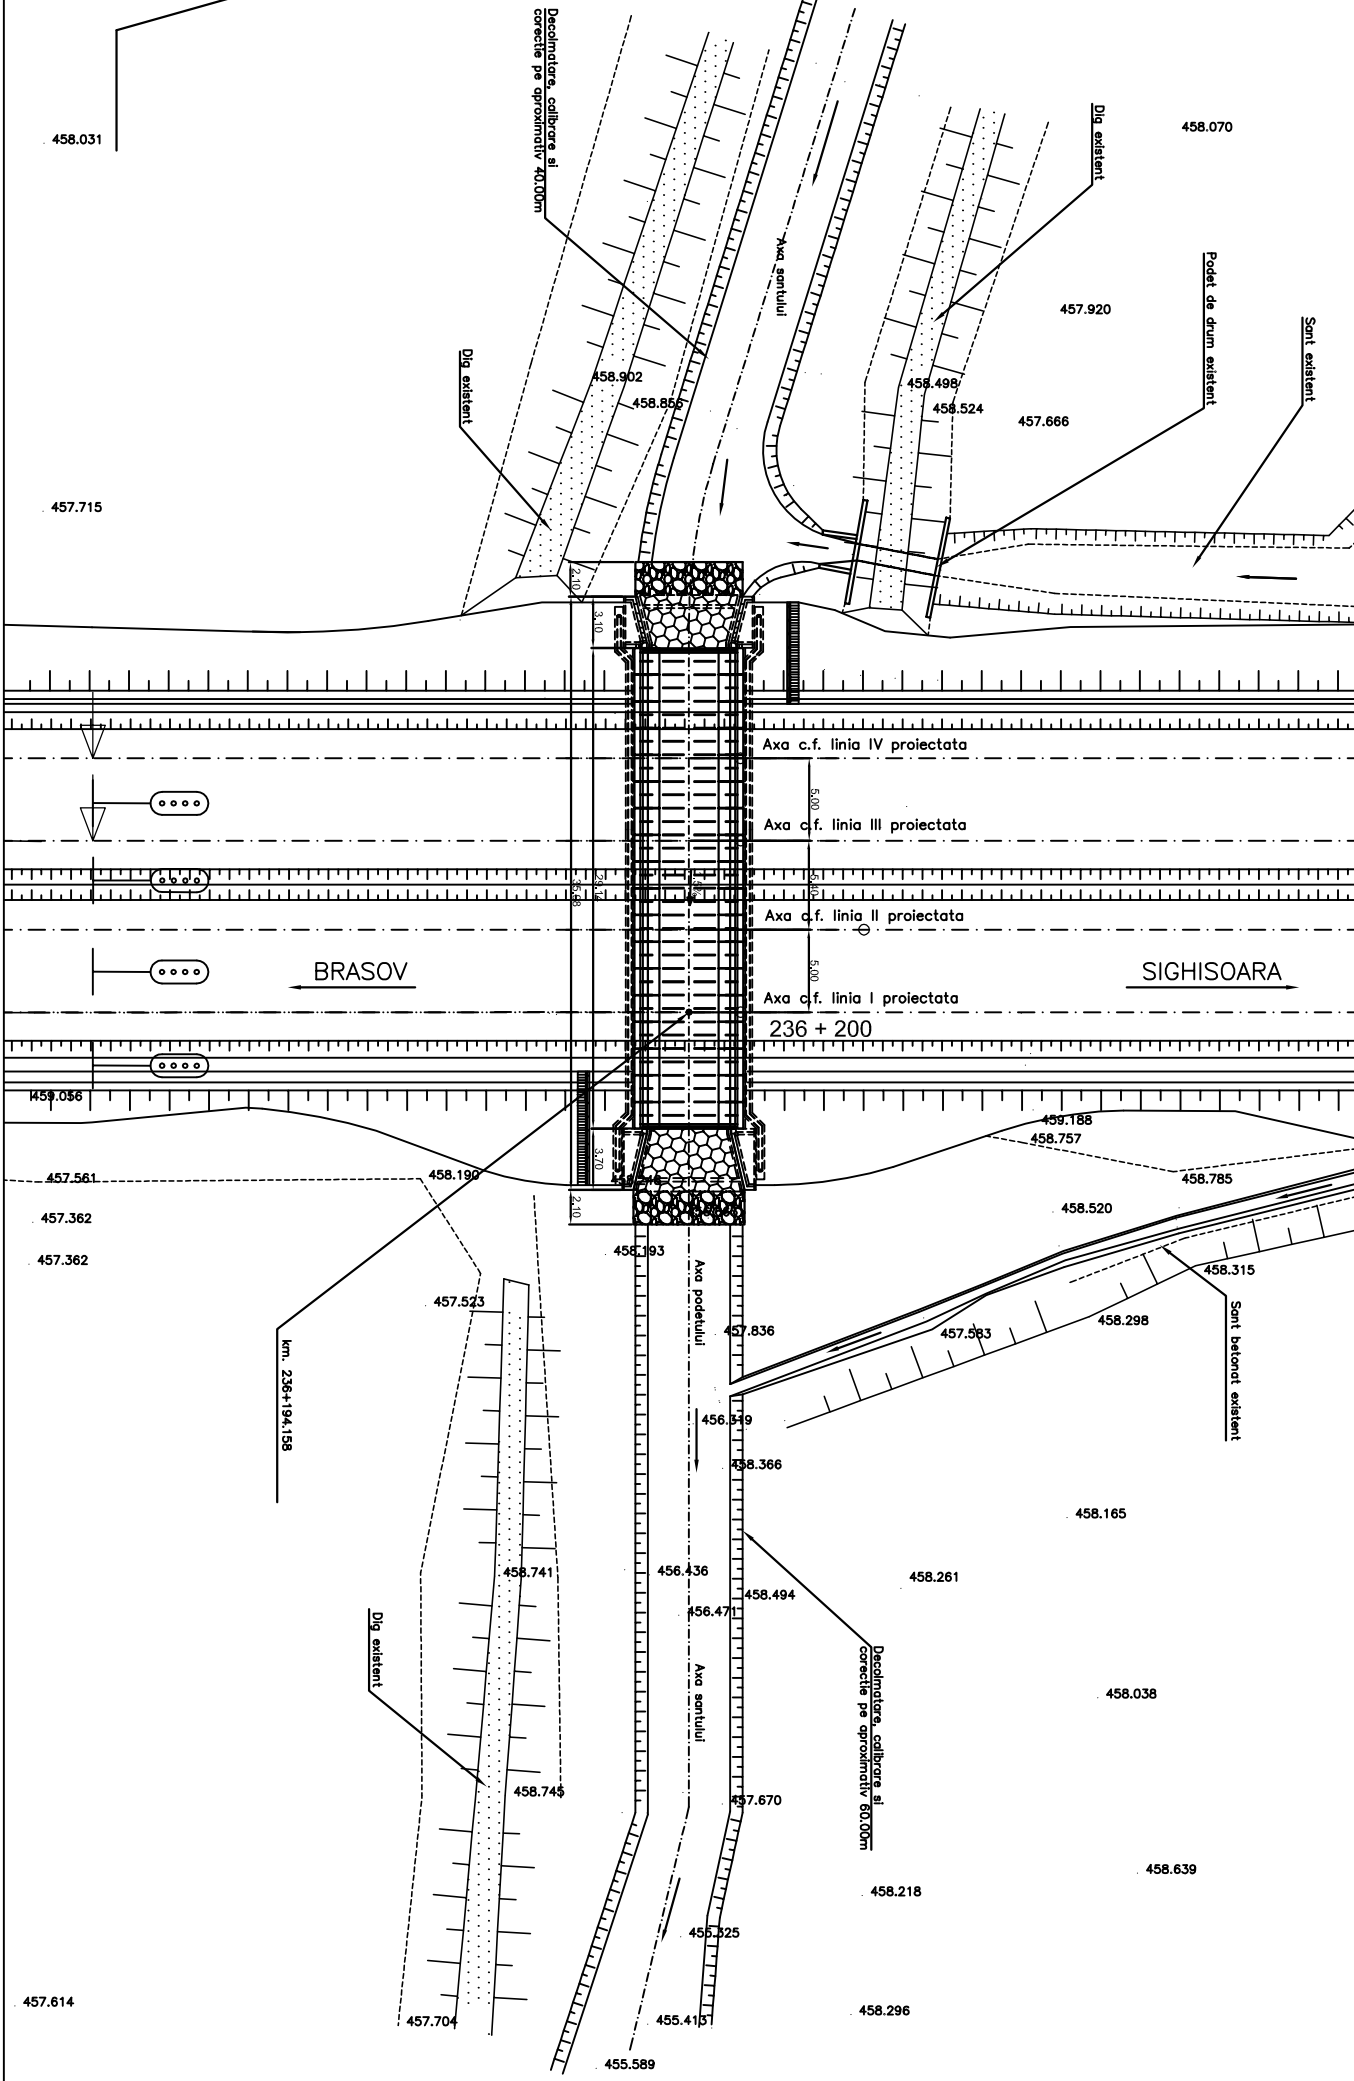

D				
C				
B				
A	11.2011	Revizua 1	Mihai-Mircea	Proiectant
Titlu	Drum	Modificarea	Chiar	Proiectant
Nume				

GUVERNUL ROMÂNIEI
 ROMANIAN GOVERNMENT

PROIECT FINANȚAT DE UNIUNEA EUROPEE
 EUROPEAN UNION FINANCED PRO

CLIENT / CLIENT
 C.N.C.F. "C.F.R." - S.A.

CONSULTANT / CONSULTANT

 R. LUZZO
 C. GEMHILL
 V. KALLIDROMIS

SUBCONTRACTANT / SUBCONTRACTOR
 A. Dănculea Știrbu
 Mihai-Mircea
 06.2011

Reabilitarea filă de cale ferată Brașov - Simeria, parte componentă a coridorului IV Pan European, pentru circulația trenurilor cu viteză maximă de 160 km/h.
 Reabilitation of the railway line Brașov - Simeria, component Part of the IV Pan-European Corridor, for the trains circulation with maximum speed of 160 km/h.
 Section : Brașov - Sighisoara

HALTA DE MISCARE CAȚA / CAȚA HALT THE MOVEMENT
 PODET D5 - KM 236+194,158 / KM 236+194,158 - CULVERT D5
 PLAN DE SITUATIE / LAYOUT PLAN

Scale / Scale: 1:1000, 1:500, 1:200, 1:100, 1:50, 1:20, 1:10, 1:5, 1:2, 1:1