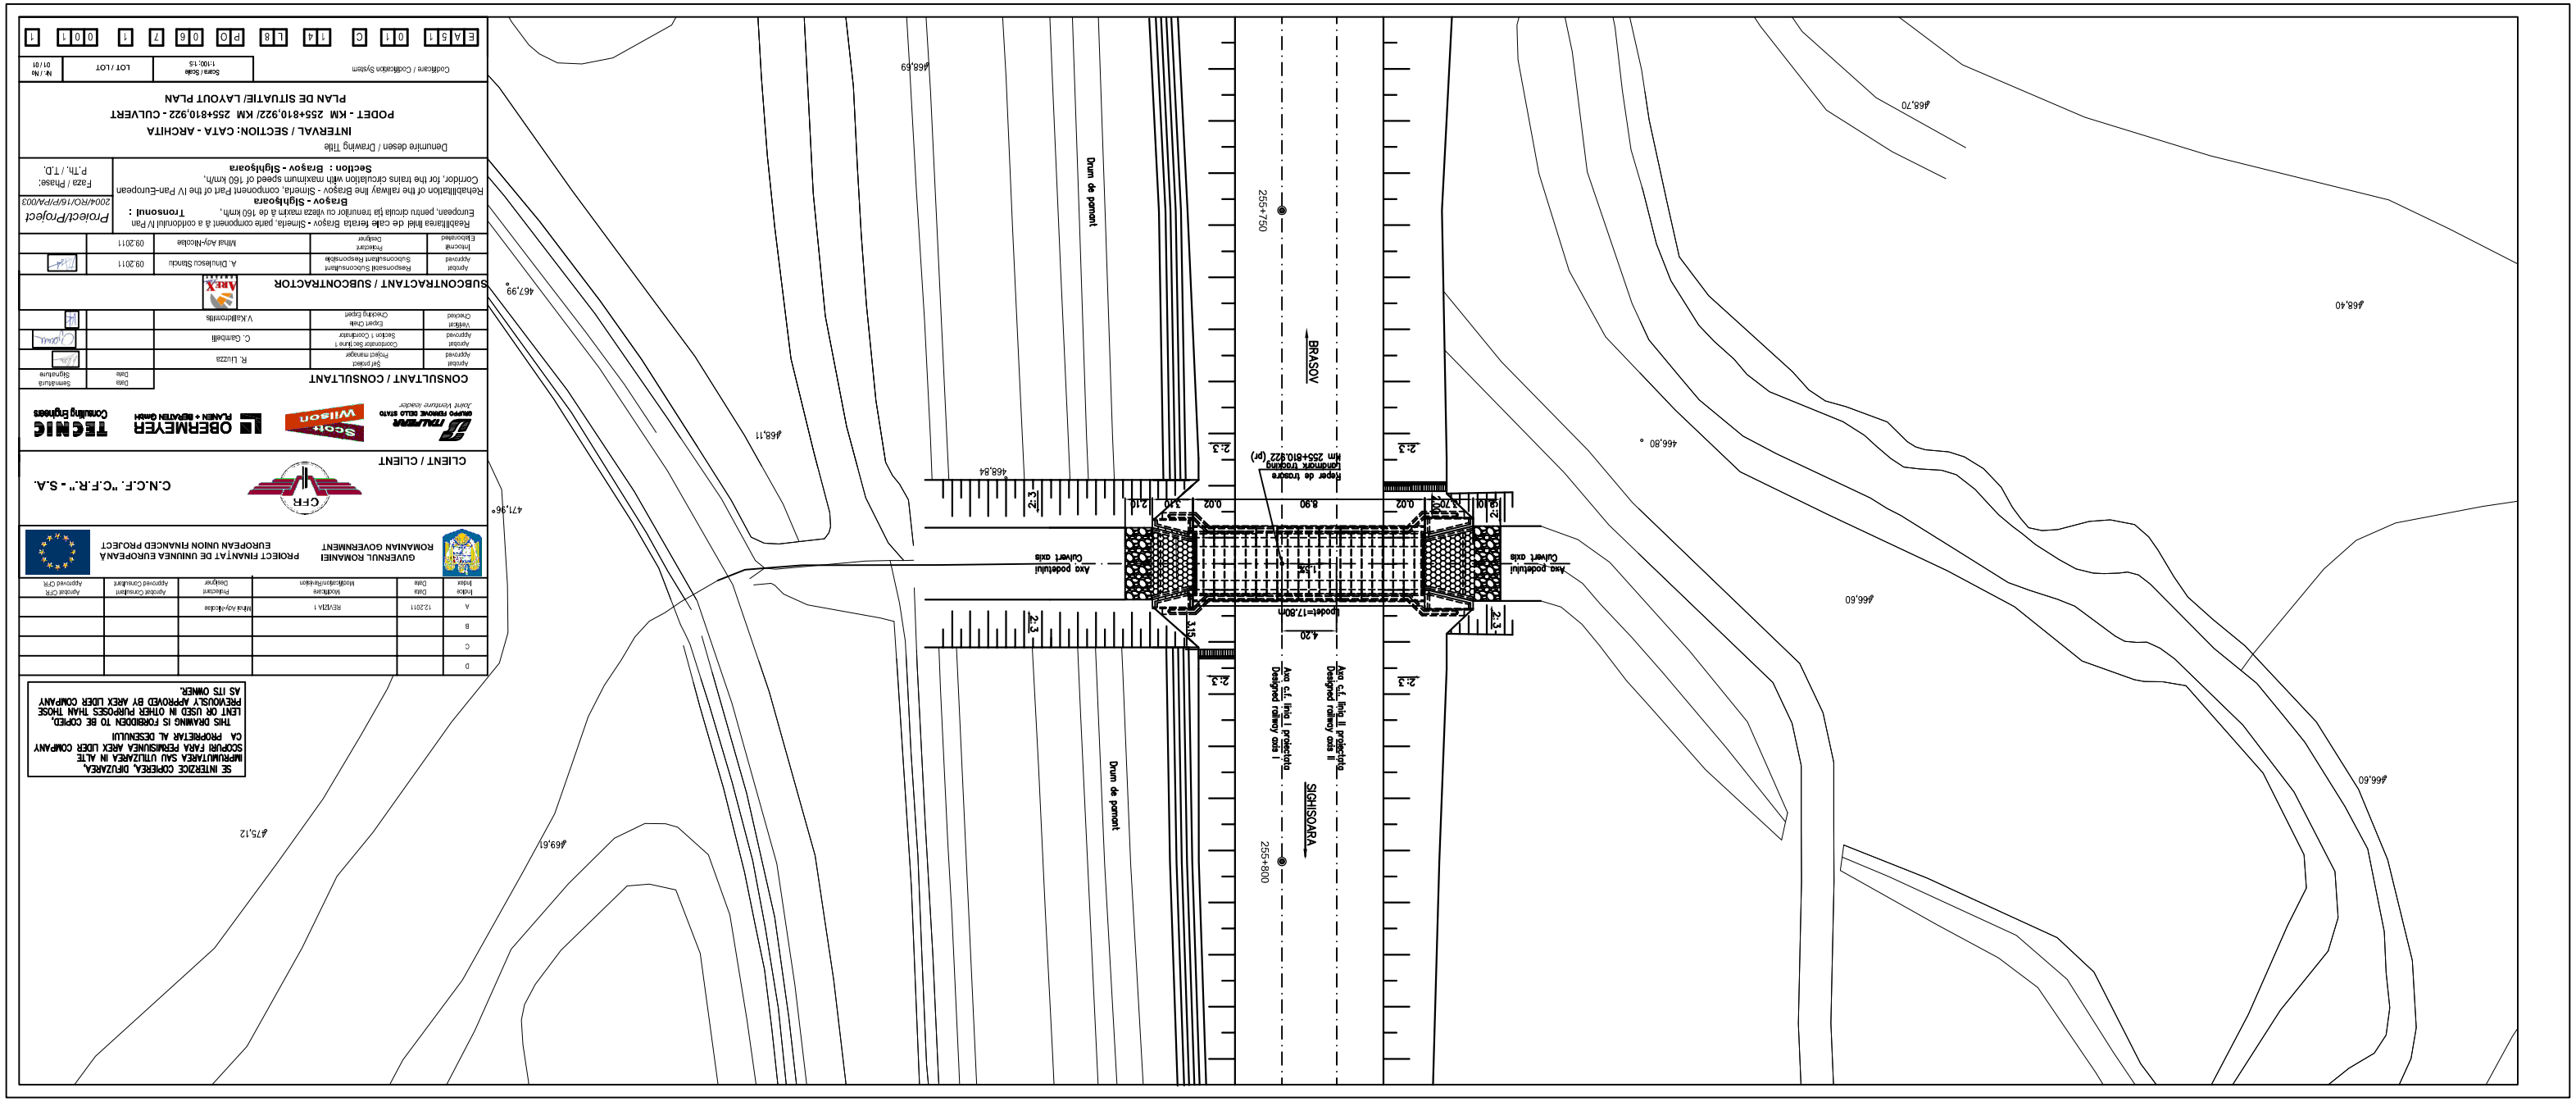

D					
C					
B					
A	12.2011	REVIZIA 1		Mihai Ad-Nicolae	
Index Index	Data Date	Modificare Modification		Proiectant Designer	Aprobat Consultant Approved Consultant

GUVERNUL ROMANIEI
ROMANIAN GOVERNMENT

PROIECT FINANȚAT DE UNIUNEA EUROPEANĂ
EUROPEAN UNION FINANCED PROJECT

C.N.C.F. "C.F.R." - S.A.

CLIENT / CLIENT

Semnătura Signature	Data Date			
Aprobat Approved	Șef proiect Project manager	R. Lăzăcă		
Aprobat Approved	Șef lot 1 Contractor	C. Gămălă		
Verificat Checked	Expert Cheie Checking Expert	V.Xalibomalis		

SUBCONTRACTANT / SUBCONTRACTOR

Întocmit Executed	Proiectant Designer	Mihai Ad-Nicolae	09.2011
Aprobat Approved	Responsabil Subconsultant Responsible	A. Dăilăloiu Sturdu	09.2011

Reabilitarea liniei de cale ferată Brașov - Simeria, parte componentă a coridorului IV Pan European, pentru circulația cu viteza maximă a de 160 km/h.
Reabilitation of the railway line Brașov - Simeria, component Part of the IV Pan-European Corridor, for the trains circulation with maximum speed of 160 km/h.

Tronsonul : Brașov - Sighișoara
Section : Brașov - Sighișoara

Proiect/Project
2004/RO/16/P/PA/003
Fază / Phase:
P.Th. / T.D.

Denumire desen / Drawing Title

INTERVAL / SECTION: CATA - ARCHITA
PODET - KM 255+810,922/ KM 255+810,922 - CULVERT
PLAN DE SITUATIE/ LAYOUT PLAN

Coordonare / Coordination System	Scara / Scale 1:100; 1:5	LOT / LOT	Nr. / No. 01/01

E A S T | 0 1 | C | 1 4 | L 8 | P O | 0 6 | 7 | 1 | 0 0 1

SE INTERZICE COPIEREA, DEFUZAREA, UTILIZAREA SAU UTILIZAREA IN ALTE SCOPURI FARA PERMISIUNEA AGEX LIDER COMPANY CA PROPRIETAR AL DESENULUI
THIS DRAWING IS FORBIDDEN TO BE COPIED, USED OR USED IN OTHER PURPOSES THAN THOSE PREVIOUSLY APPROVED BY AGEX LIDER COMPANY AS ITS OWNER.