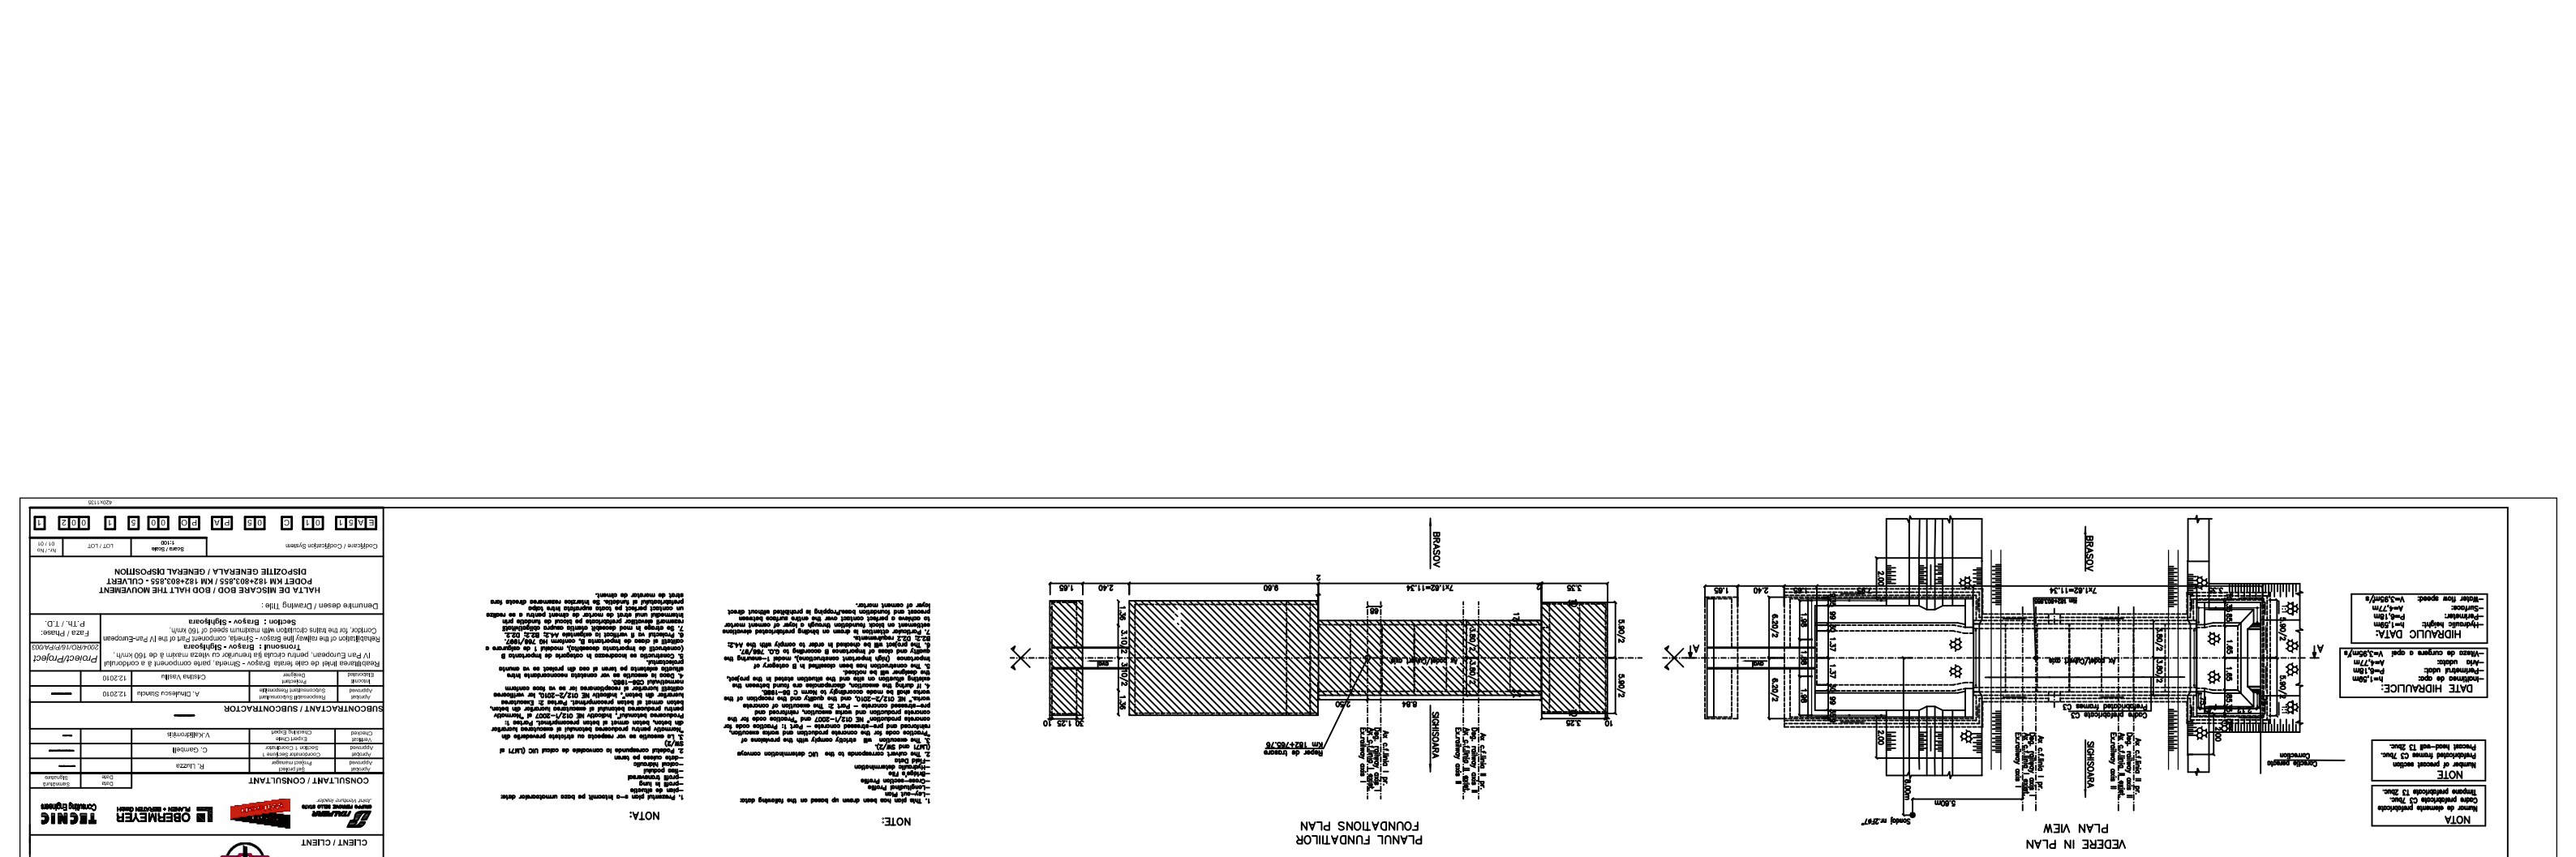
VEDERE IN PLAN
PLAN VIEW
PLANUL FUNDATILOR
FOUNDATIONS PLAN
SECTIUNE LONGITUDINALA A-A
LONGITUDINAL SECTION A-A
VEDERE AMONTE B-B
UPSTREAM VIEW B-B
VEDERE AVAL C-C
DOWNSTREAM VIEW C-C
SECTIUNE TRANSVERSALA D-D
CROSS SECTION D-D
LEGENDA BETOANELOR
CONCRETE LIST
NOTA
NOTE:
NOTA:
DATE HIDRAULICE:
HIDRAULIC DATA:
BRASOV
SIGHISOARA
Sondaj/survey nr.2F97
Beton de egalizare
Beton de egalizare
Beton de egalizare