



PHASE 1
FAZA
Scara/Scaun 1:200

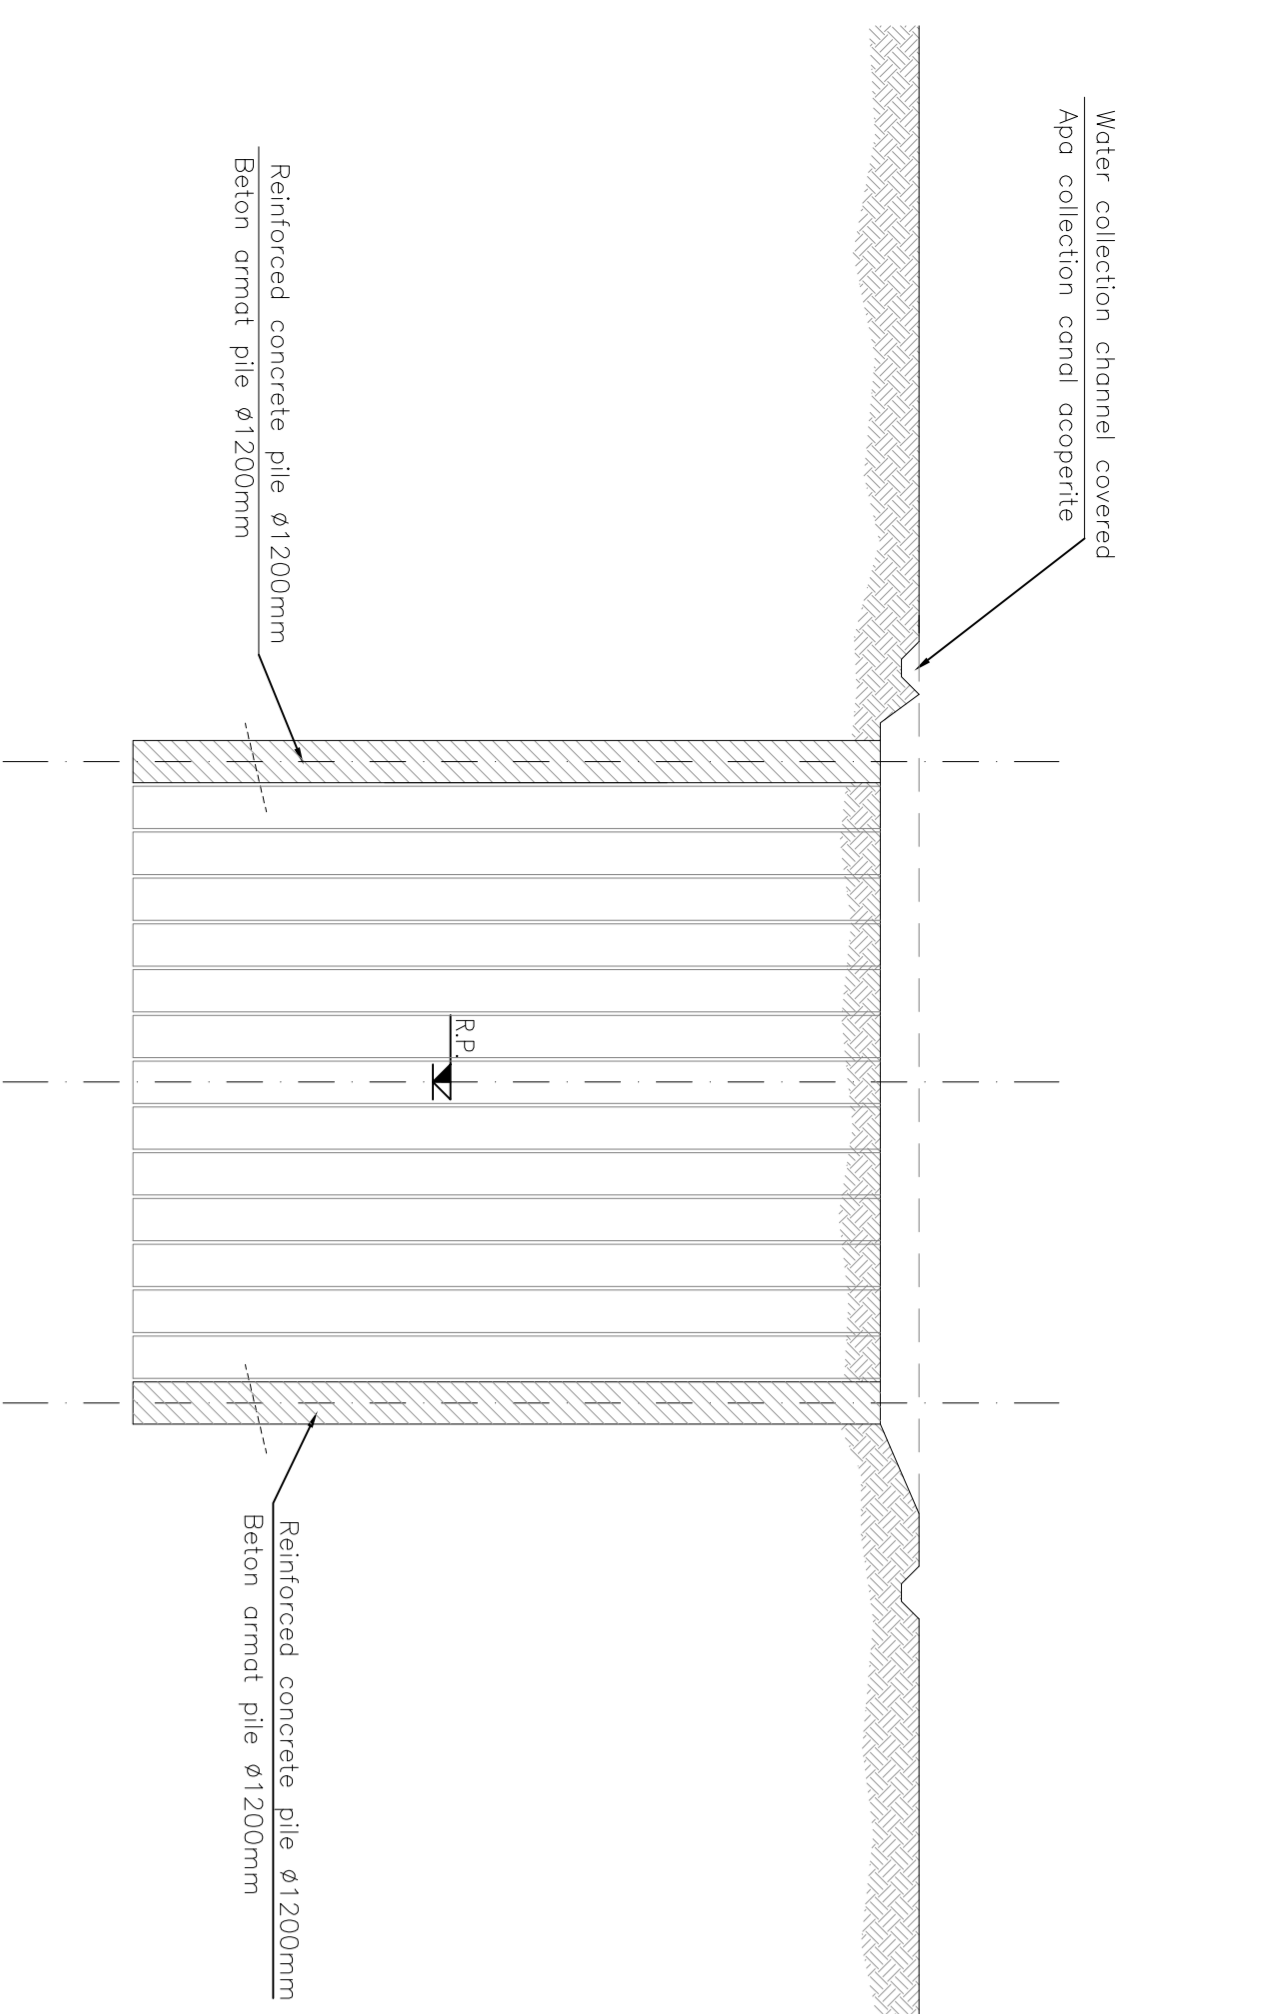


Pile wall realization
Realizarea pila din beton

PHASE 2
FAZA
Scara/Scaun 1:200

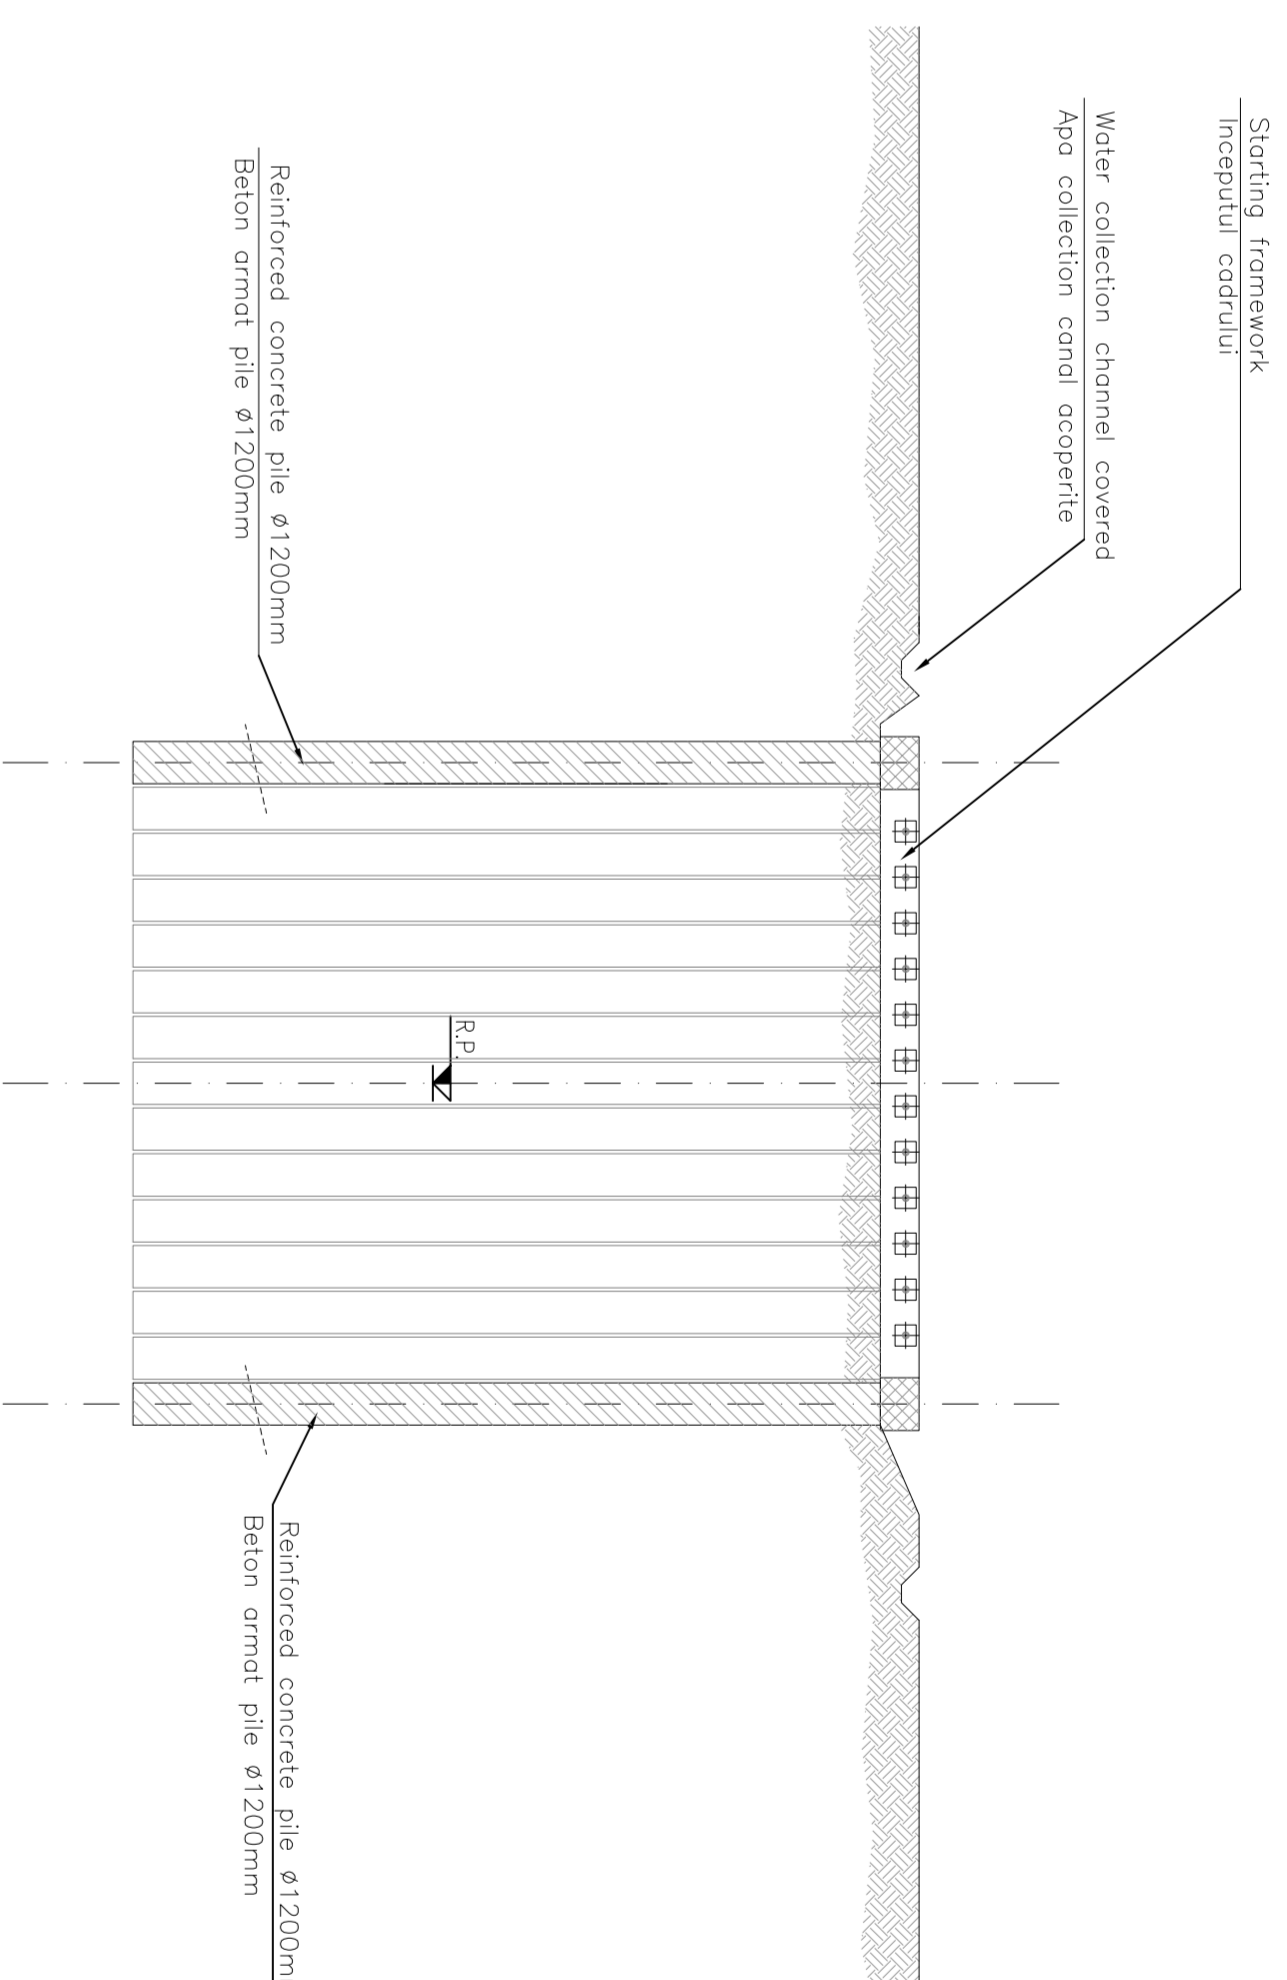


Redization head curb and anchor first level
Redizarea sedui stopa si ancore primul nivel

PHASE 3
FAZA
Scara/Scaun 1:200

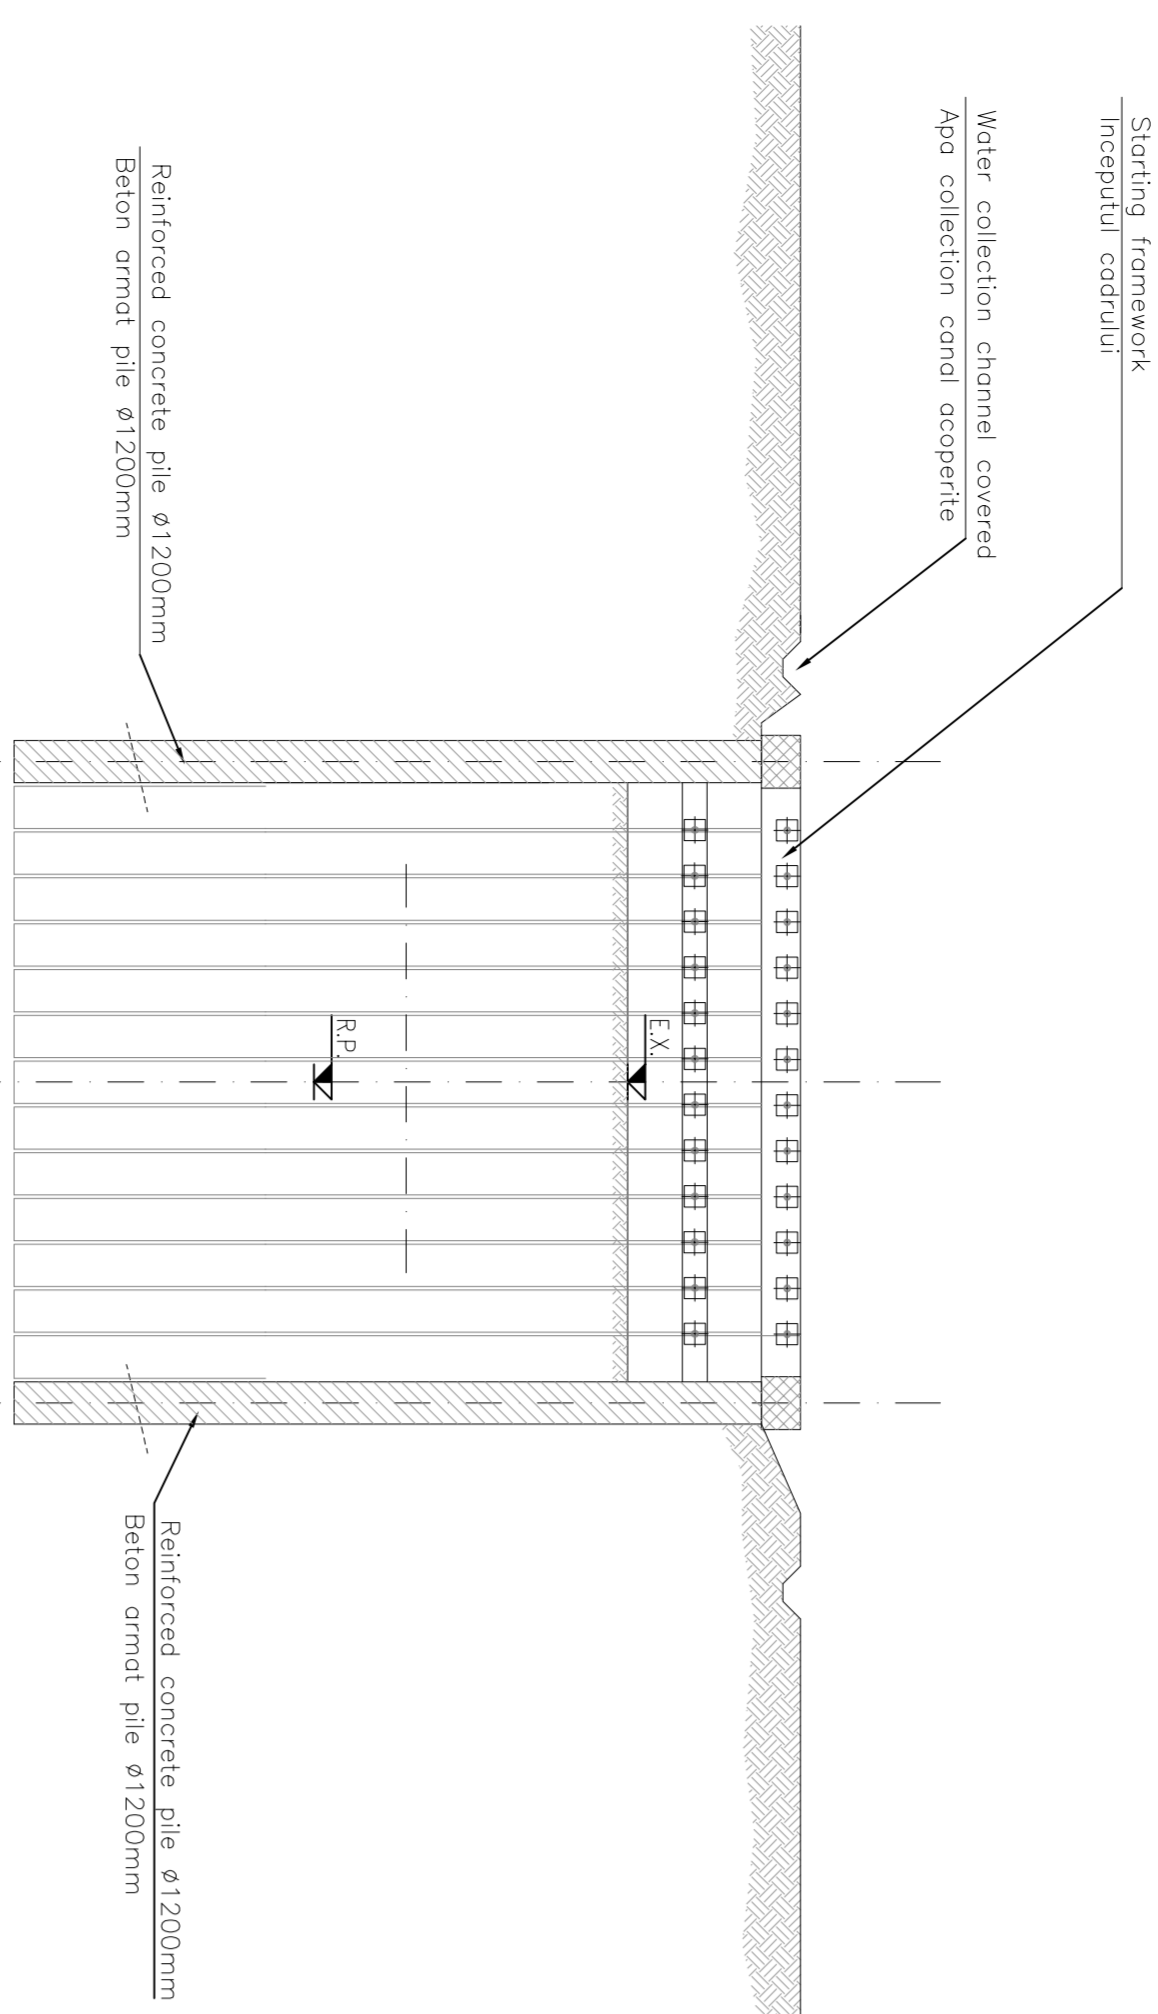


Excavation and realization anchor second level
Excavare si realizarea de ancore a al doilea nivel

PHASE 4
FAZA
Scara/Scaun 1:200

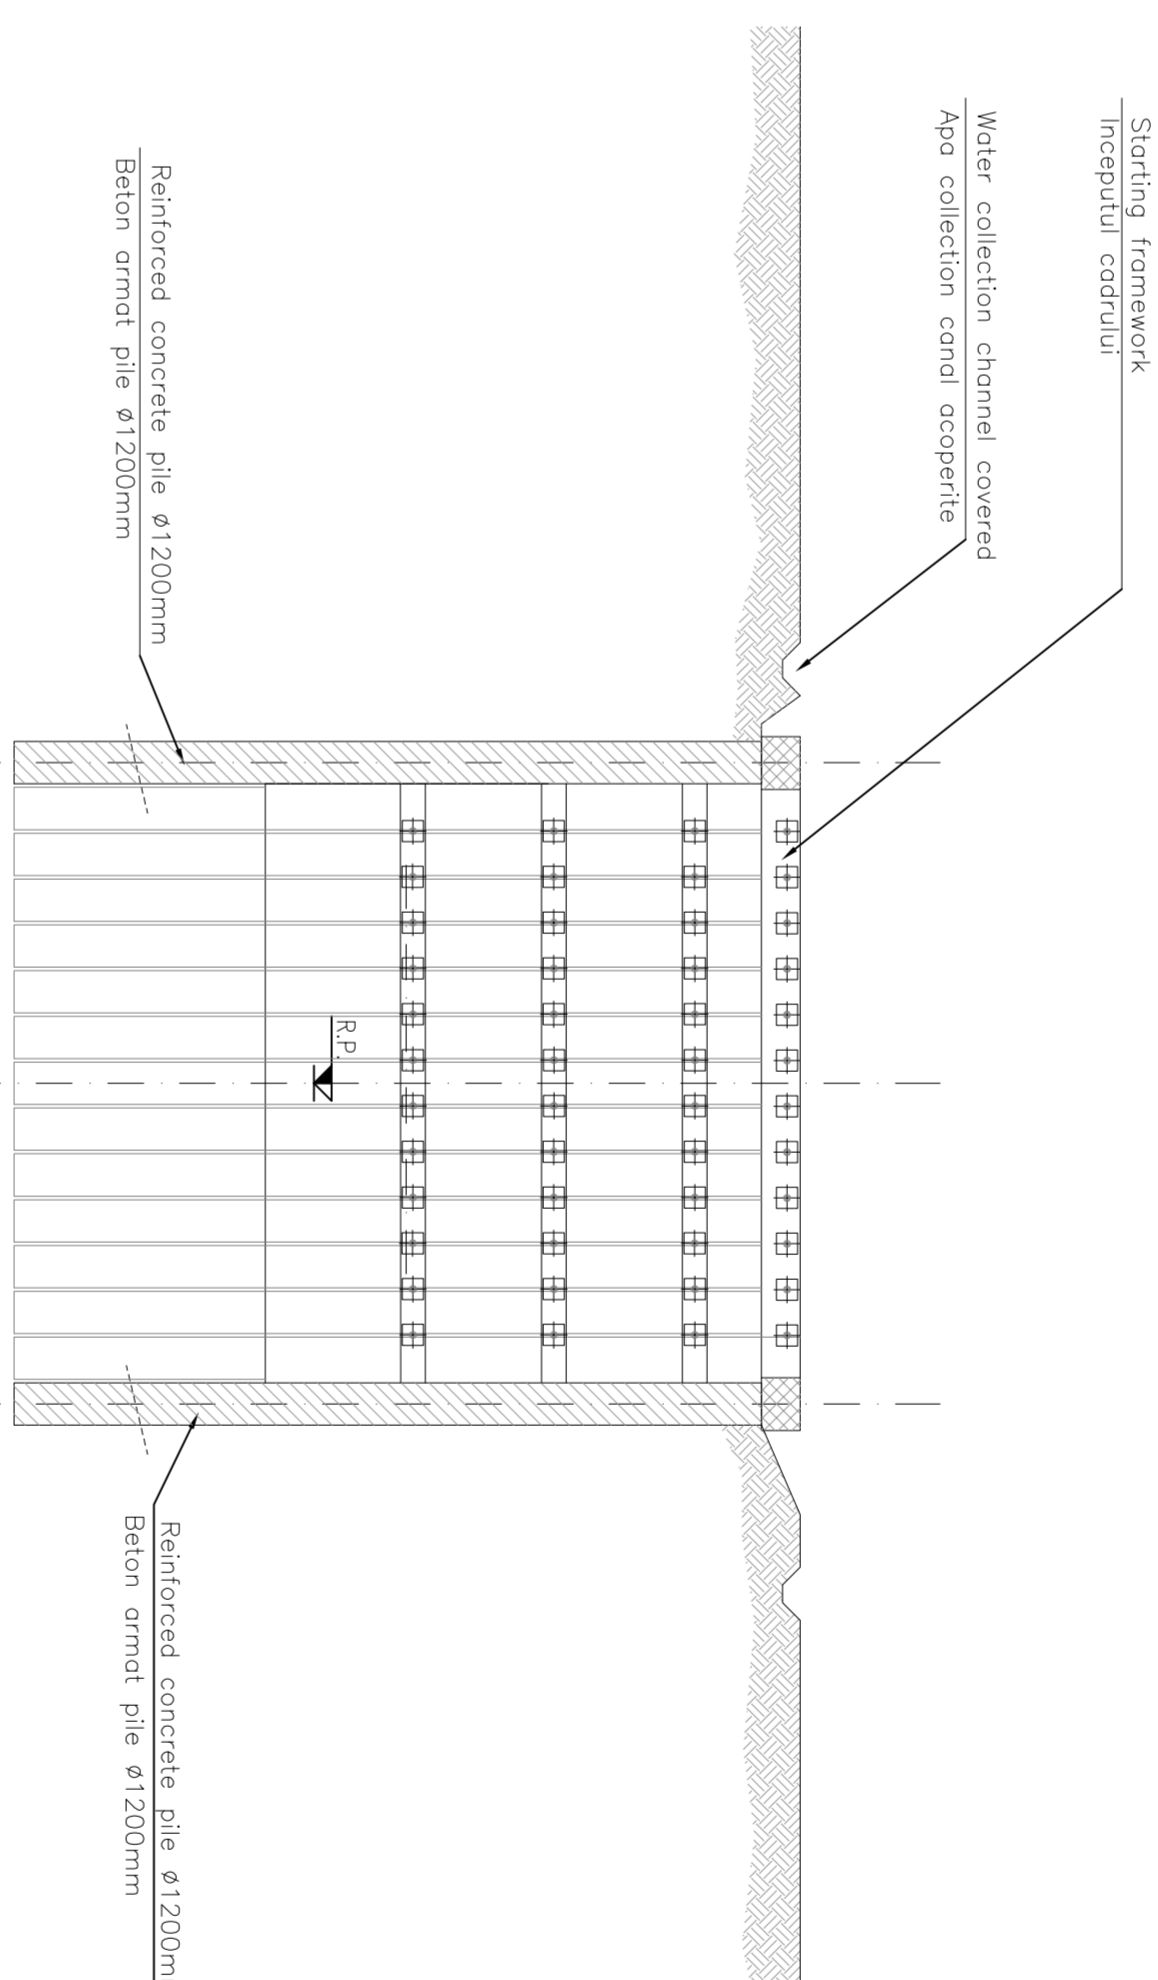


Complete pile wall
Perete complete pila din beton

PHASE 5
FAZA
Scara/Scaun 1:200

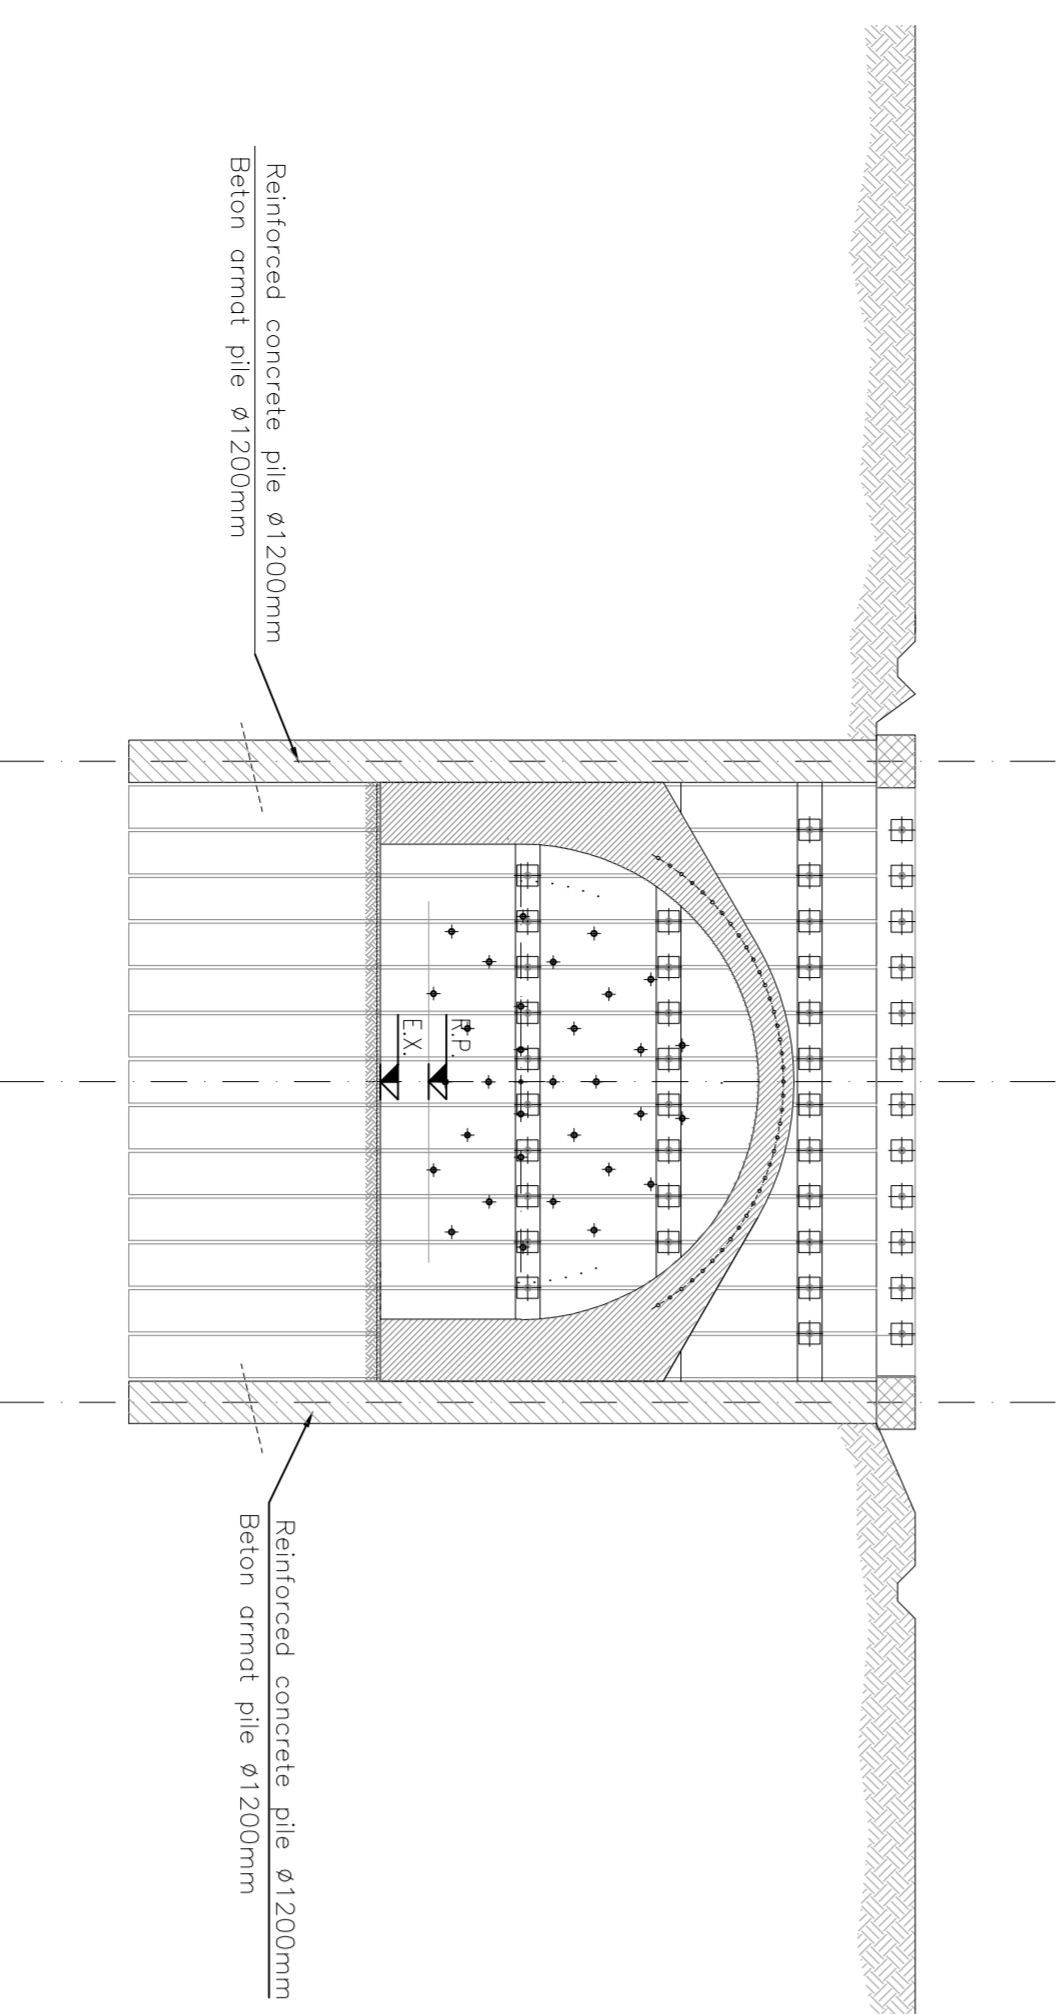


Redization steel forepiling, reinforcement and starting framework
Realizarea oel forepiling, consolidarea si inceputul codrului

PHASE 6
FAZA
Scara/Scaun 1:200

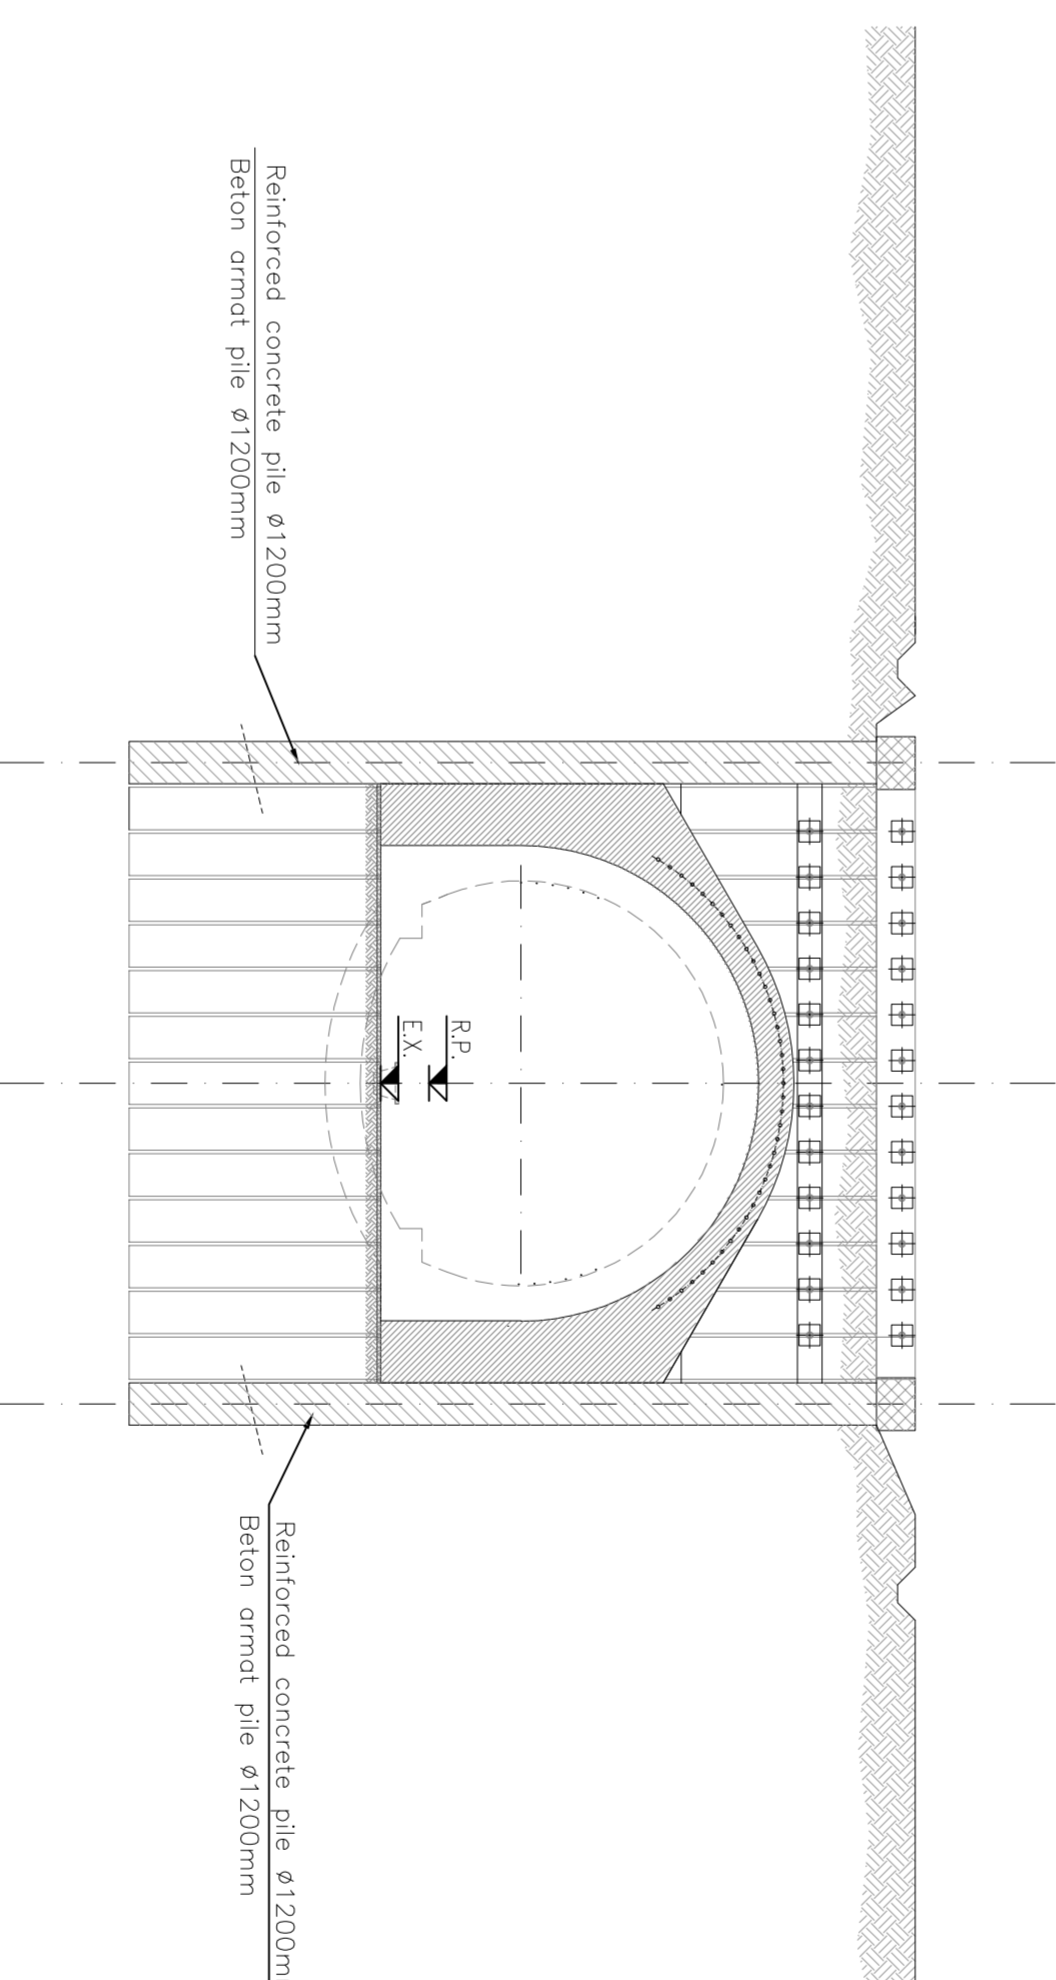


Begin the excavation of the natural tunnel
Incepe excavare tunelului natural

PHASE 7
FAZA
Scara/Scaun 1:200

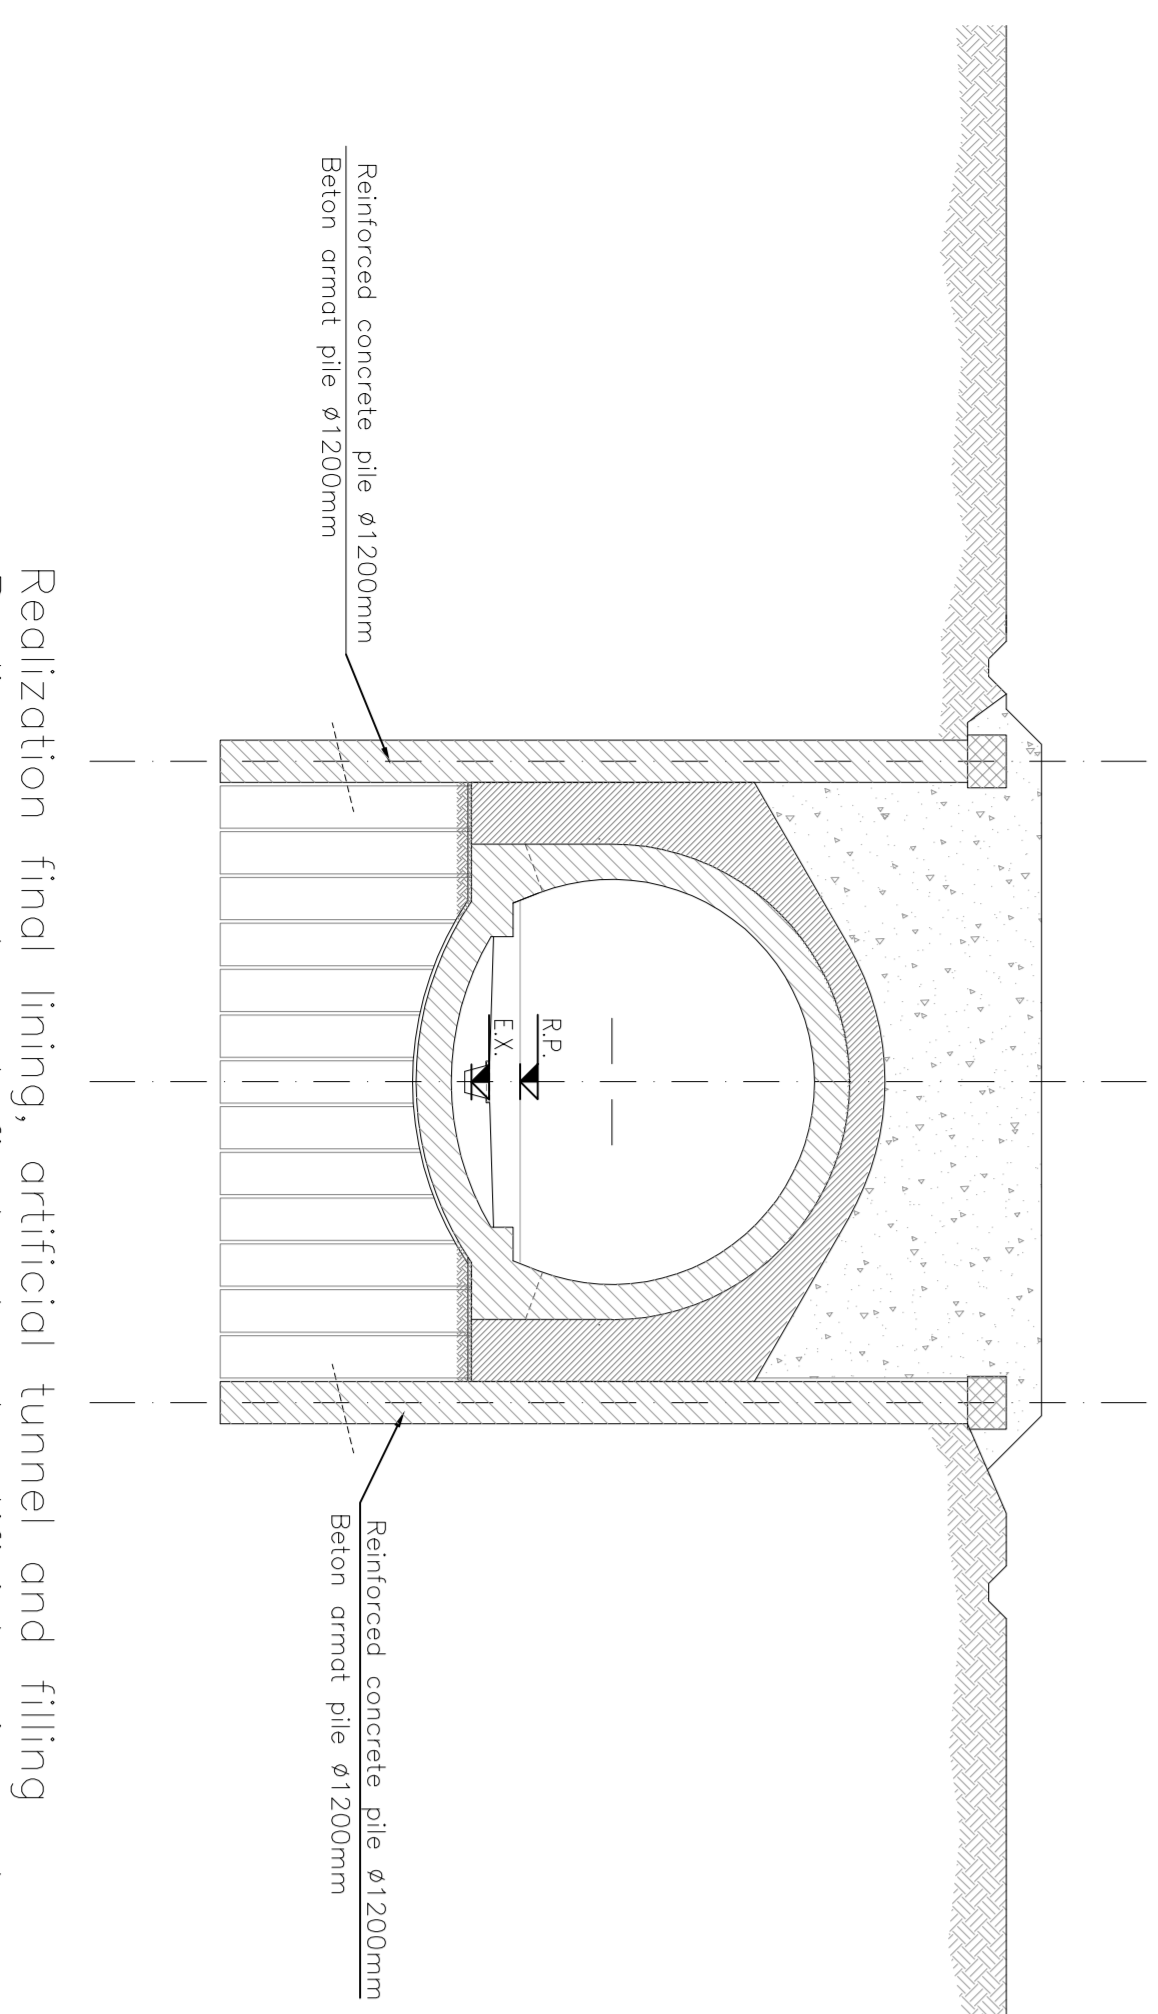

Realization final lining, artificial tunnel and filling
Realizarea capuseala finala, tunel artificial si umplere

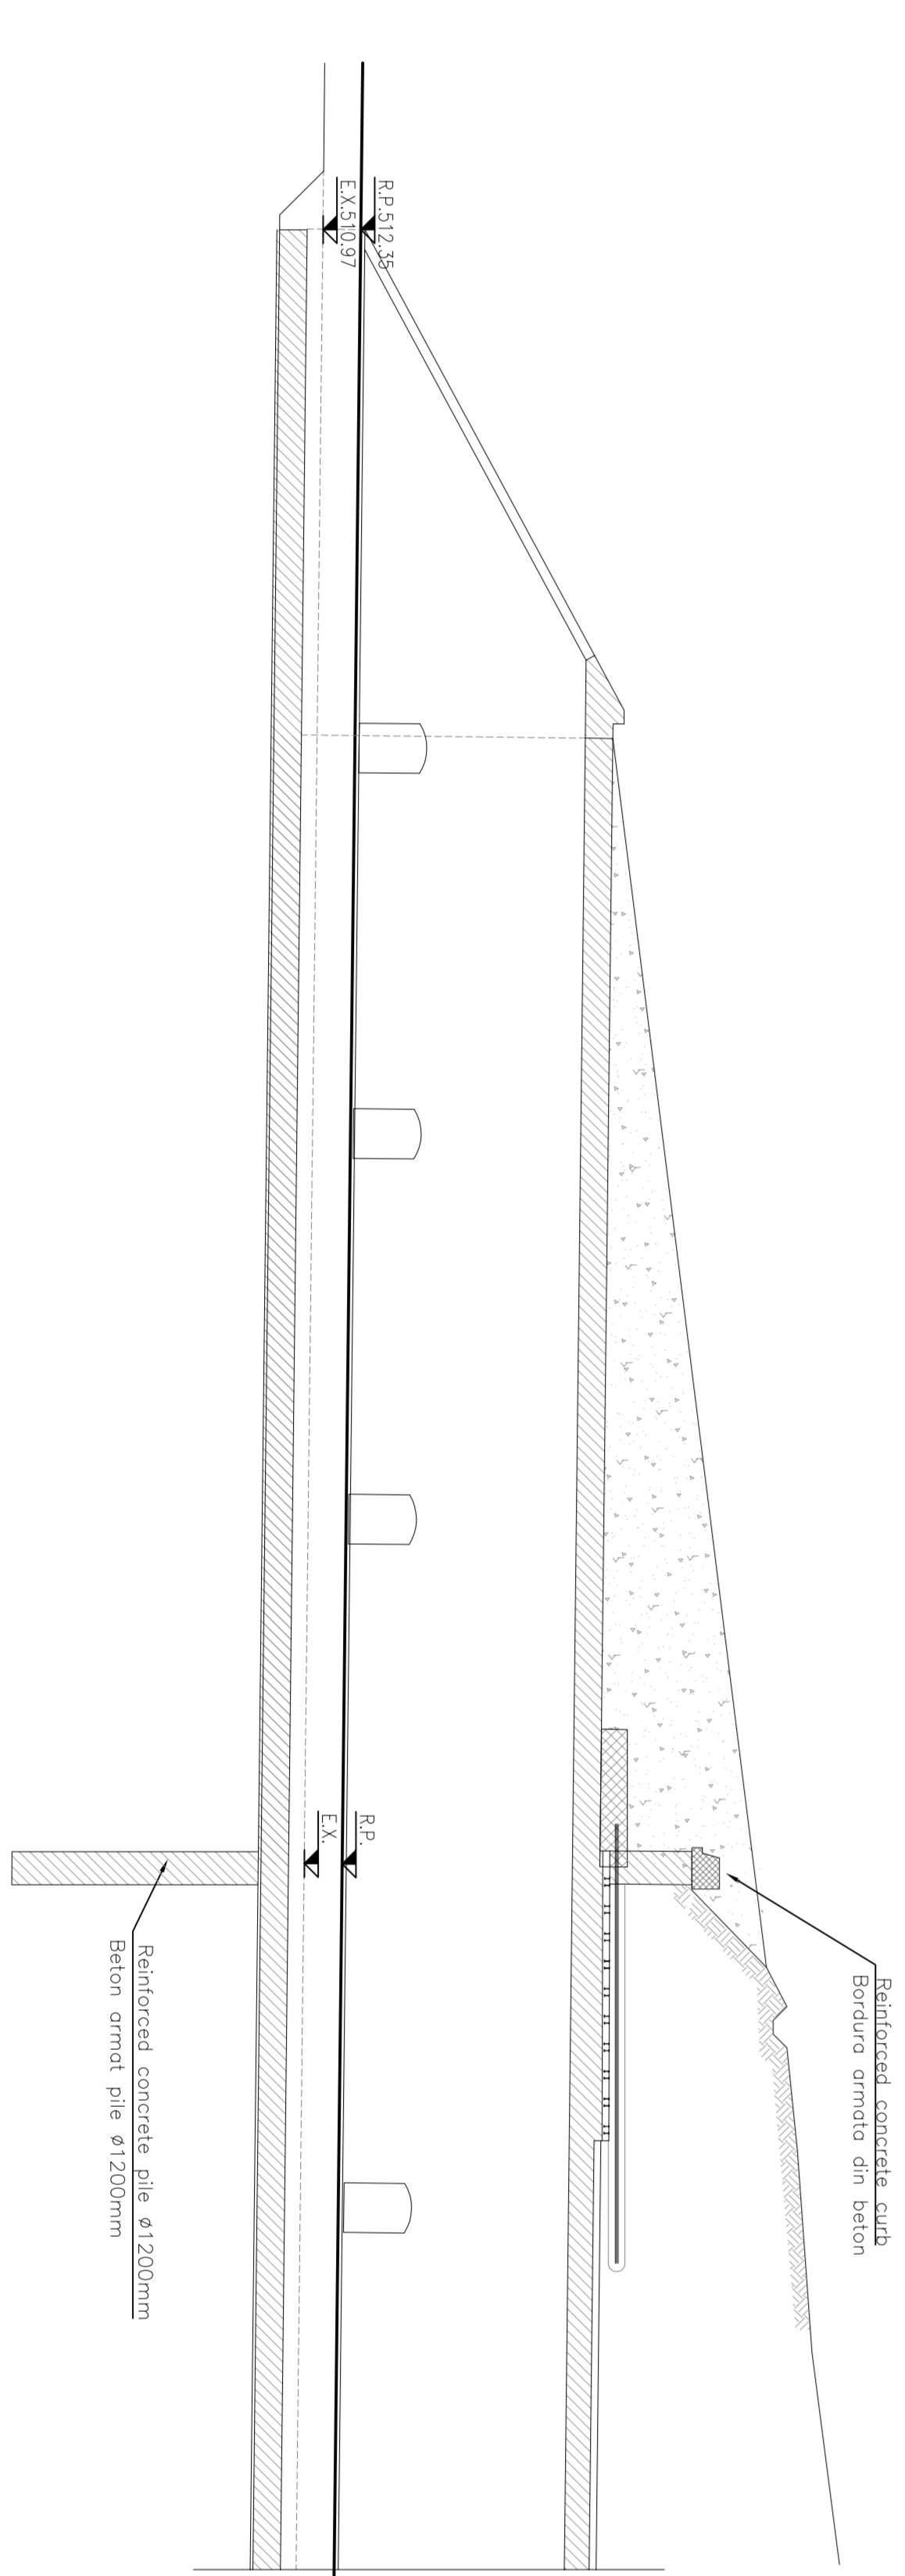

0									
1									
CLIENT / CLIENT
GUVERNUL ROMÂNIEI
ROMANIAN GOVERNMENT
PROIECT FINANȚAT DE UNIUNEA EUROPEANĂ
EUROPEAN UNION FINANCED PROJECT

CONSULTANT / CONSULTANT
TECNIC
CONSULTING ENGINEERS

SUBCONSULTANT / SUBCONSULTANT
OBBERMEYER
CONSULTING ENGINEERS

Dimensiune desen / Drawing Title : ARCHIȚA 1 TUNNEL
Entrance B&A S&C
Consolidarea și umplerea
Facile de consolidare și umplere în tunel

Proiect/Project
Z044R07/6797/002
Faza /Phase:
P.1.H. /1.D.